

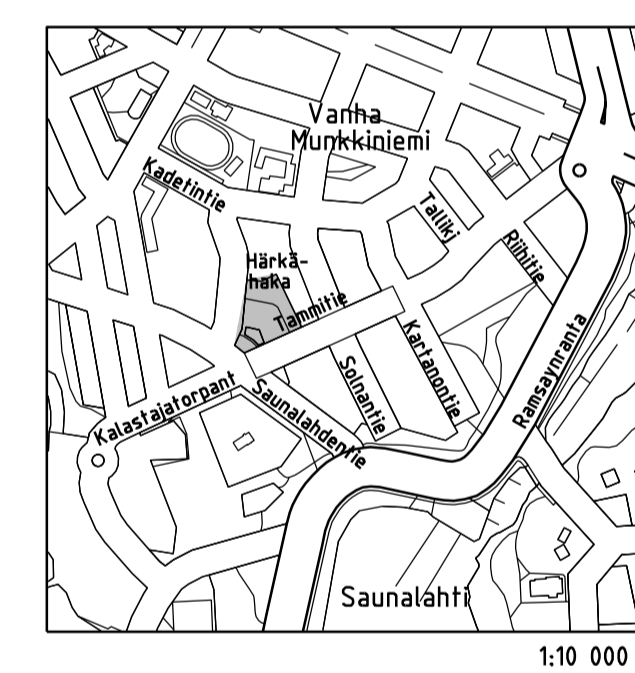
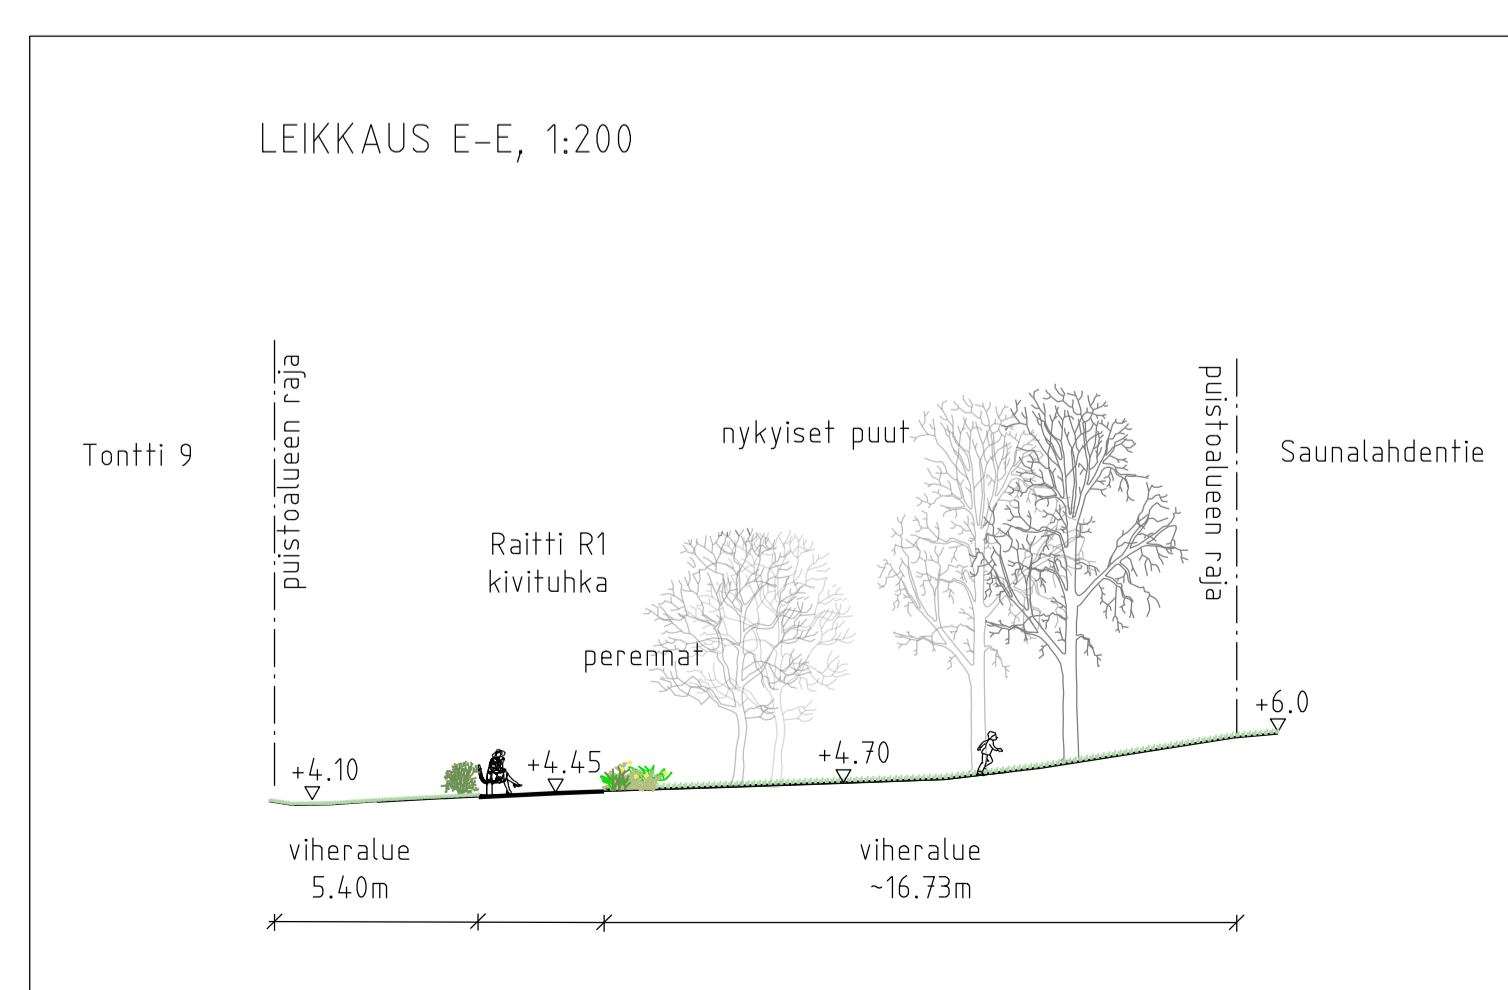
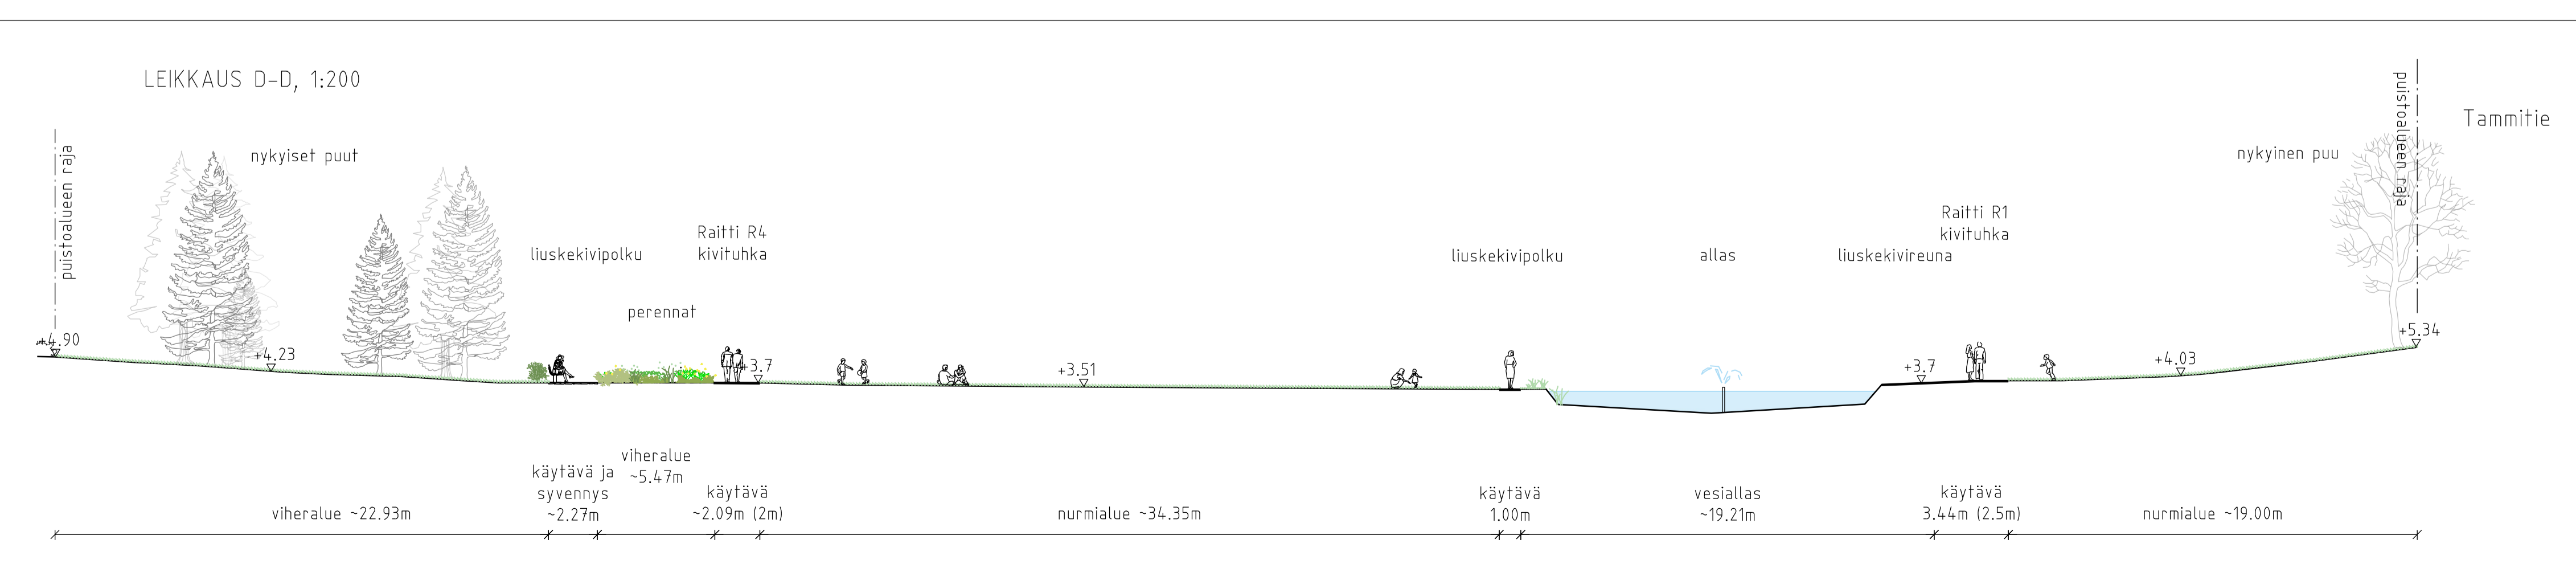


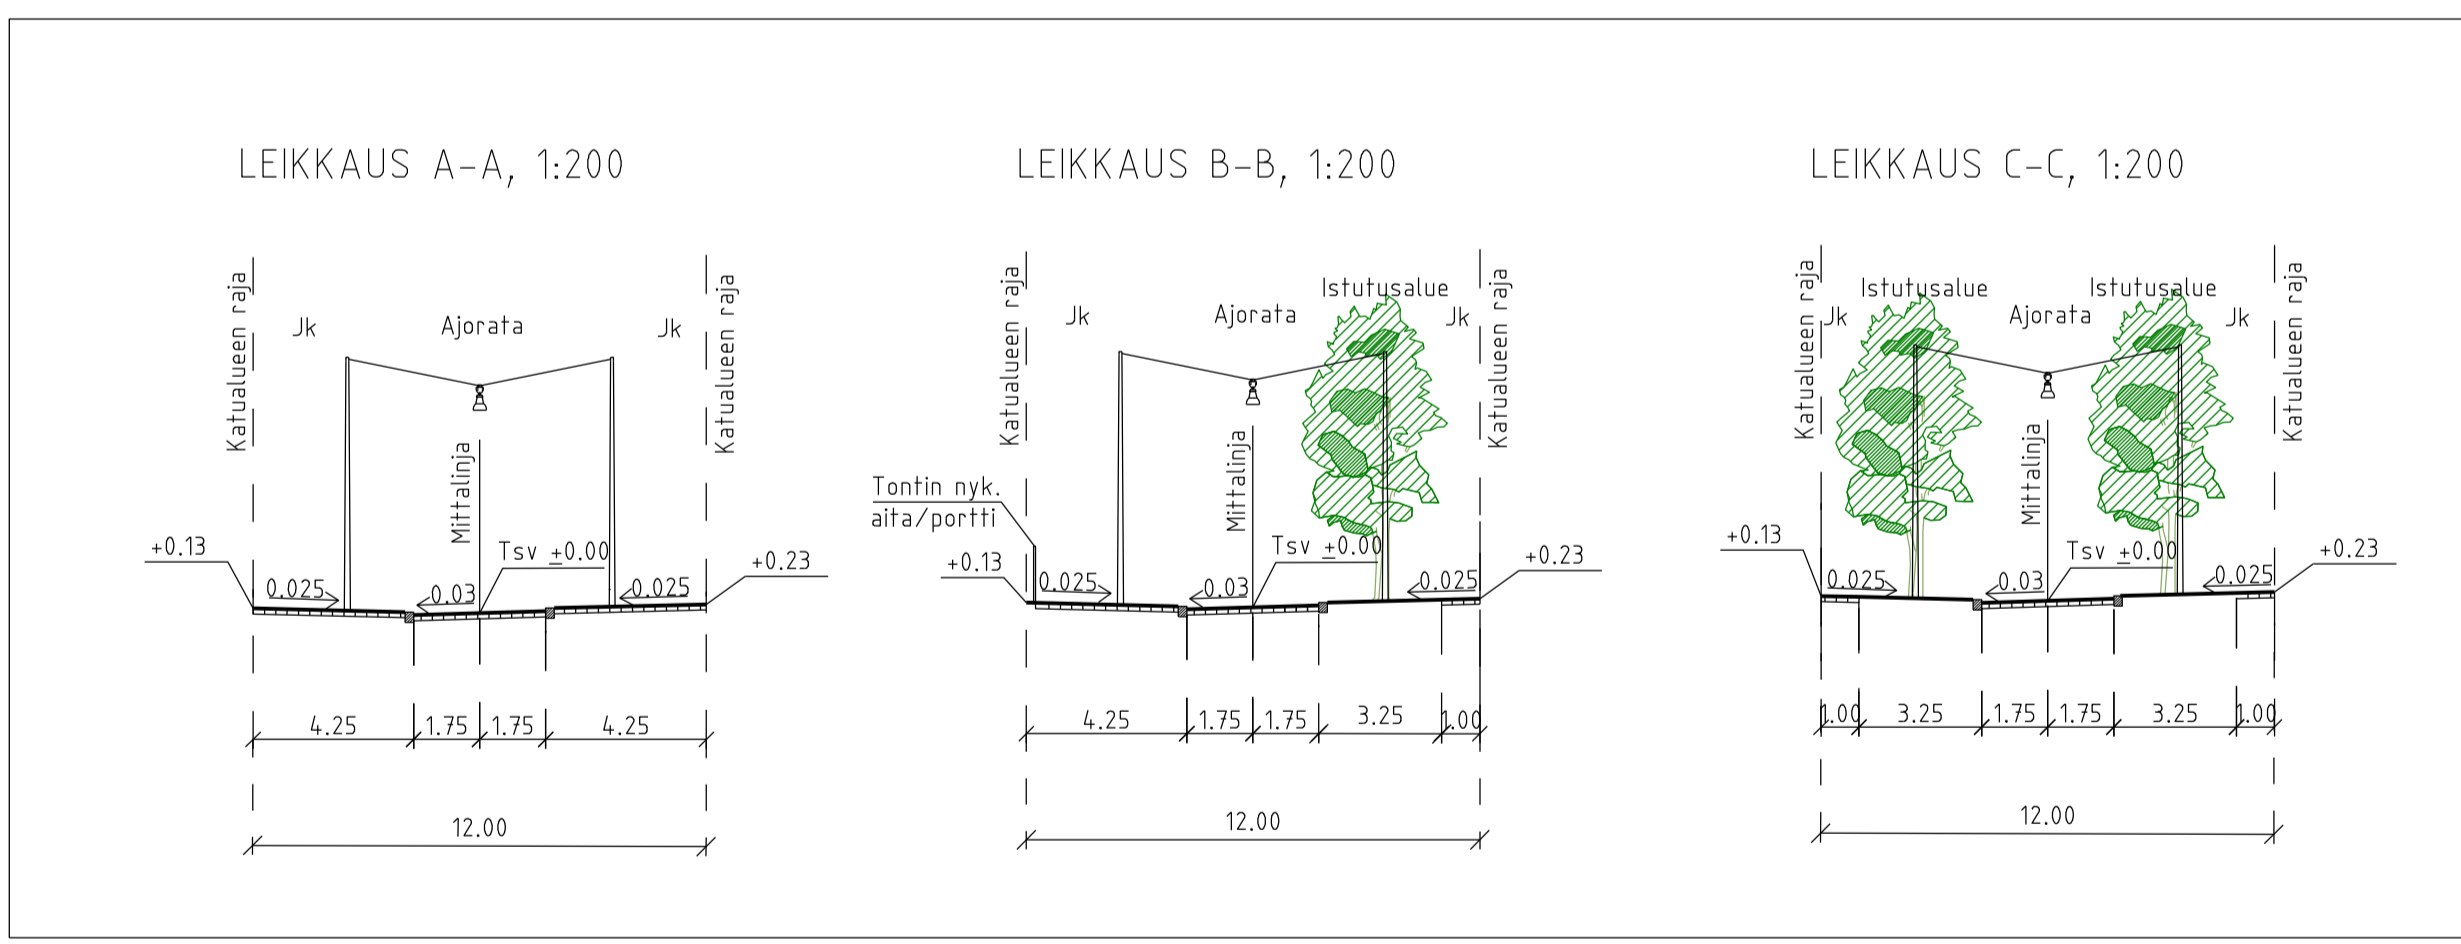

- MERKINNÄT**
- Suunnittelualueen raja
 - Poistettava kasvillisuus**
 - Poistettava lehtipuu 9 kpl, poistettava havupuu 1 kpl
 - Poistettava istutusalue
 - Säilytettävä kasvillisuus**
 - Säilytettävä lehtipuu 28 kpl, säilytettävä havupuu 7 kpl
 - Säilytettävä maisemapuu, halava
 - Säilytettävä yksittäispensas
 - Säilytettävä lehtipensas
 - Säilytettävä nurmi
 - Korkeusasema**
 - Likimääräinen korkeusasema
 - Istutettava kasvillisuus**
 - Istutettava lehtipuu 10 kpl
 - Istutettava havupuu 1 kpl
 - Istutettava lehtipensas
 - Istutettava perenna
 - Käyttönurmikko
 - Niitty/ monitajainen ja kerroksellinen kasvillisuus

- Uudet päällysteet**
- Kivituhka, ruskea
 - Kivituhka, sidottu, ruskea
 - Liuskekivi
 - Ajorata/jalkakäytävä, asfalttia
 - Nupukiveys, sekavärinen
 - Luonnonkivi
 - Läpäisevä materiaali, katupuiden tyvialueet
- Uudet kalusteet, varusteet, rakenteet ja korkeusasema**
- Reunafuki, luonnonkivi, punainen
 - Reunafuki, madallettu/luiskattu, punainen
 - 2:n kiven sekavärinen nupukiviraita
 - Penkki
 - Roska-astia, pylväskiinnitys tai maa-asennus
 - Likimääräinen suunniteltu korkeusasema
 - Uusi valaisinpylväs
 - Ripustusvalaisin
 - Poistettava puiston pylväisvalaisin
 - Poistettava kadun valaisin
 - Lahopuu
 - Suihkulähde
 - Atlas

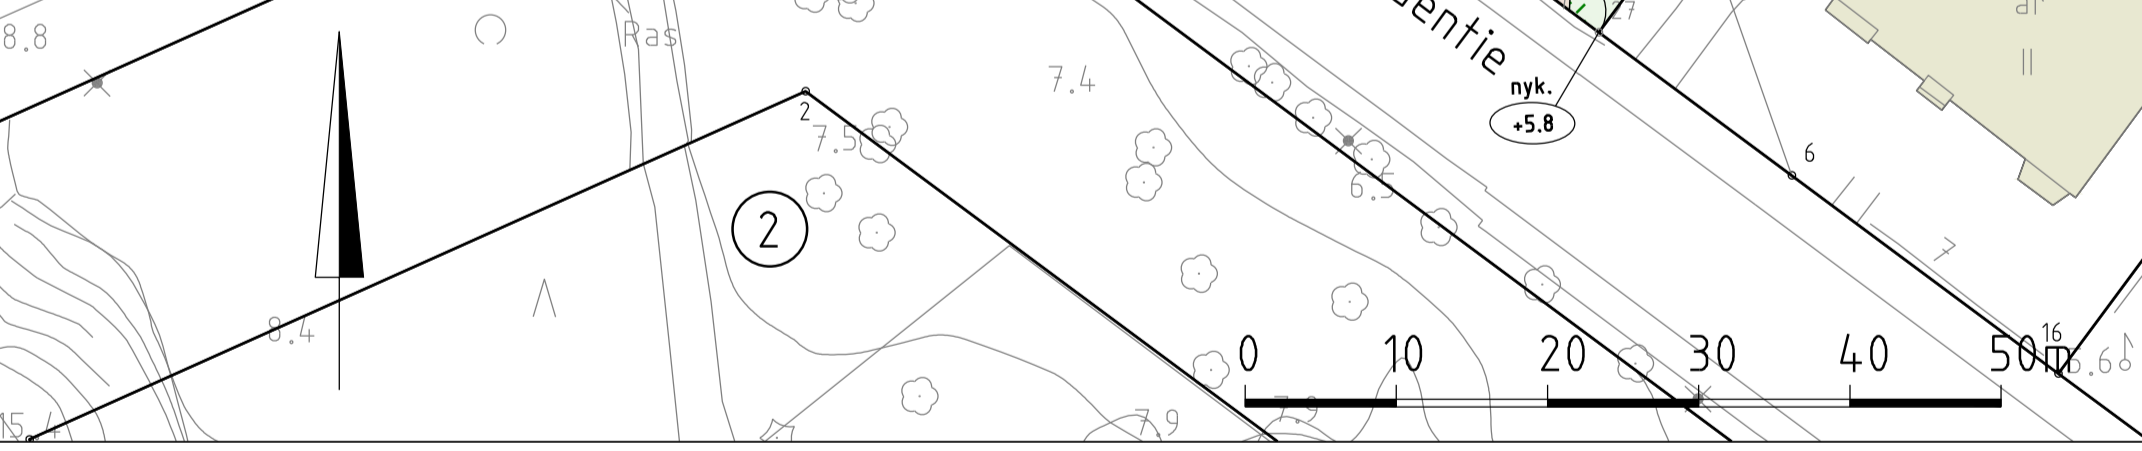

LUONNOS 07.04.2026

Helsinki Kaupunkiympäristön toimiala www.hel.fi
sähköposti: etunimi.sukunimi@hel.fi

30. Munkkiniemi, 301. Vanha Munkkiniemi
Tammitie, Härkähaka ja Puistikko 1660

Katu- ja puistosuunnitelmien koostepiirustus

KK	LETTY	NRO	KHS	
1:500	KORVAA	32579_2	KYLK	xxx
1:200	KORVATTU	TASKUODINNAISTO	HYV.	xxx
	ASEMAKAAVA	ETRS-GK25	TARK.	xxx
	LIKENNES.	11901	PROJ.	
		KORKEUSJÄRJESTELMÄ: N2000	HYV.	xxx
			TARK.	xxx
			I.AAT.	xxx

wsp WSP Finland Oy
Pasilan asemakaava 1.13. krs
00520 Helsinki
Puh: 0207 864 11

K. Mäntöja
L. Silvennoinen
M. Penttillä / I. Virta