



- MERKINNÄT**
- Suunnittelualueen raja
 - Poistettava kasvillisuus**
 - Poistettava puu 6 kpl
 - Poistettava istutusalue
 - Säilytettävä kasvillisuus**
 - Säilytettävä lehtipuu 10 kpl
 - Säilytettävä nurmi
 - Istutettava kasvillisuus**
 - Istutettava lehtipensas
 - Istutettava perenna
 - Käyttönurmikko
 - Uudet päällysteet**
 - Kivituhka, ruskea
 - Liuskekivi
 - Kalusteet ja korkeusasema**
 - Uusi penkki
 - Roska-astia
 - Likimääräinen korkeusasema

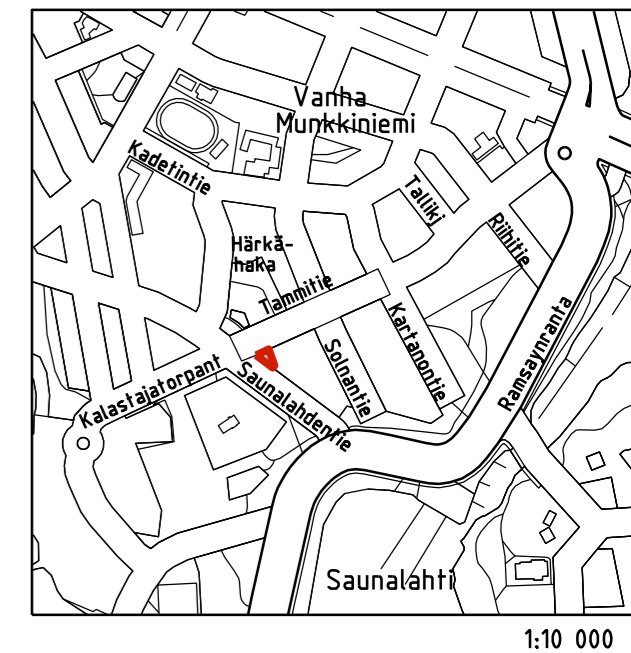

LEIKKAUS B-B, 1:200

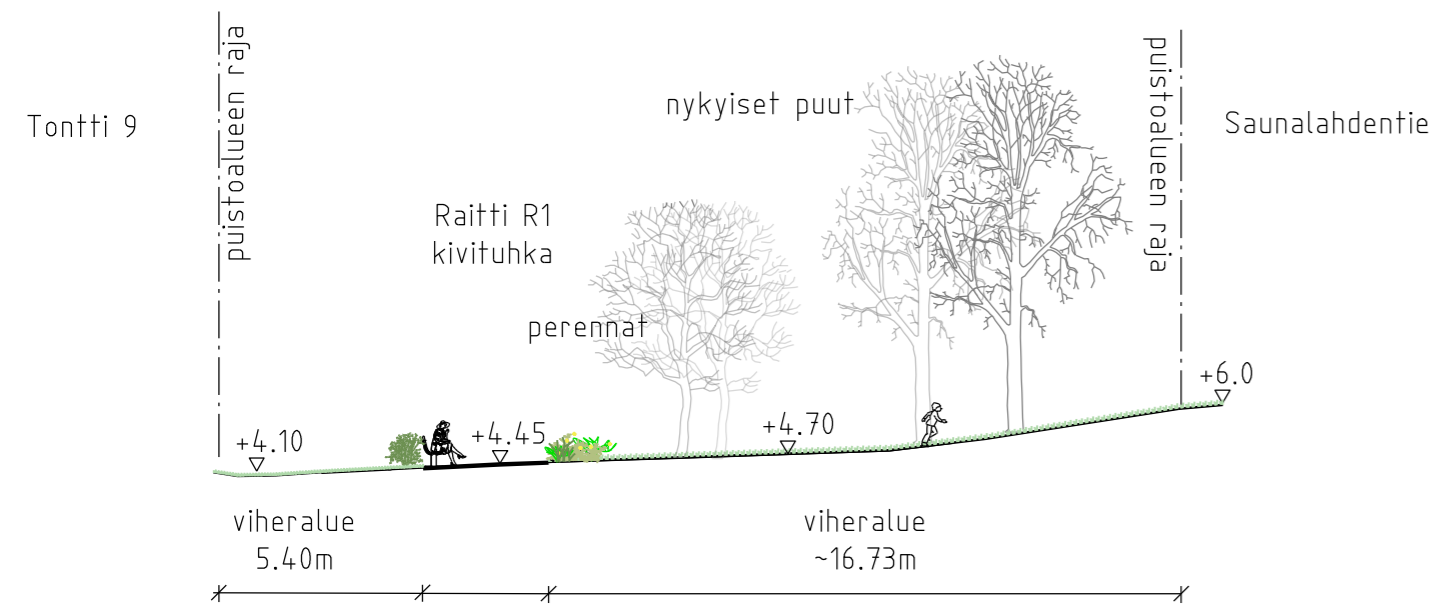

LUONNOS 07.04.2026

Helsinki Kaupunkiympäristön toimiala		www.hel.fi sähköposti: etunimi.sukunimi@hel.fi	
KAUP. OSA, OSA-ALUE 30. Munkkiniemi, 301. Vanha Munkkiniemi			
Puistikko 1660 Tammitie			
Puistosuunnitelma			
MK	LIITTYY	NRO	KHS
	KORVAA	VIO 6613/1	KYLK. xxx
1:500	KORVATTU	TASOKOORDINAATISTO: ETRS-GK25	HYV. xxx
1:200	ASEMAKAAVA 11901	KORKEUSJÄRJESTELMÄ: N2000	TARK. xxx
	LIIKENNES.		PROJ. xxx P. Rantalainen
wsp		WSP Finland Oy Pasilan asema-aukio 1, 13. krs 00520 Helsinki Puh: 0207 864 11	HYV. xxx K. Mäntöjoja
			TARK. xxx K. Mäntöjoja
			LAAT. xxx M. Penttilä