



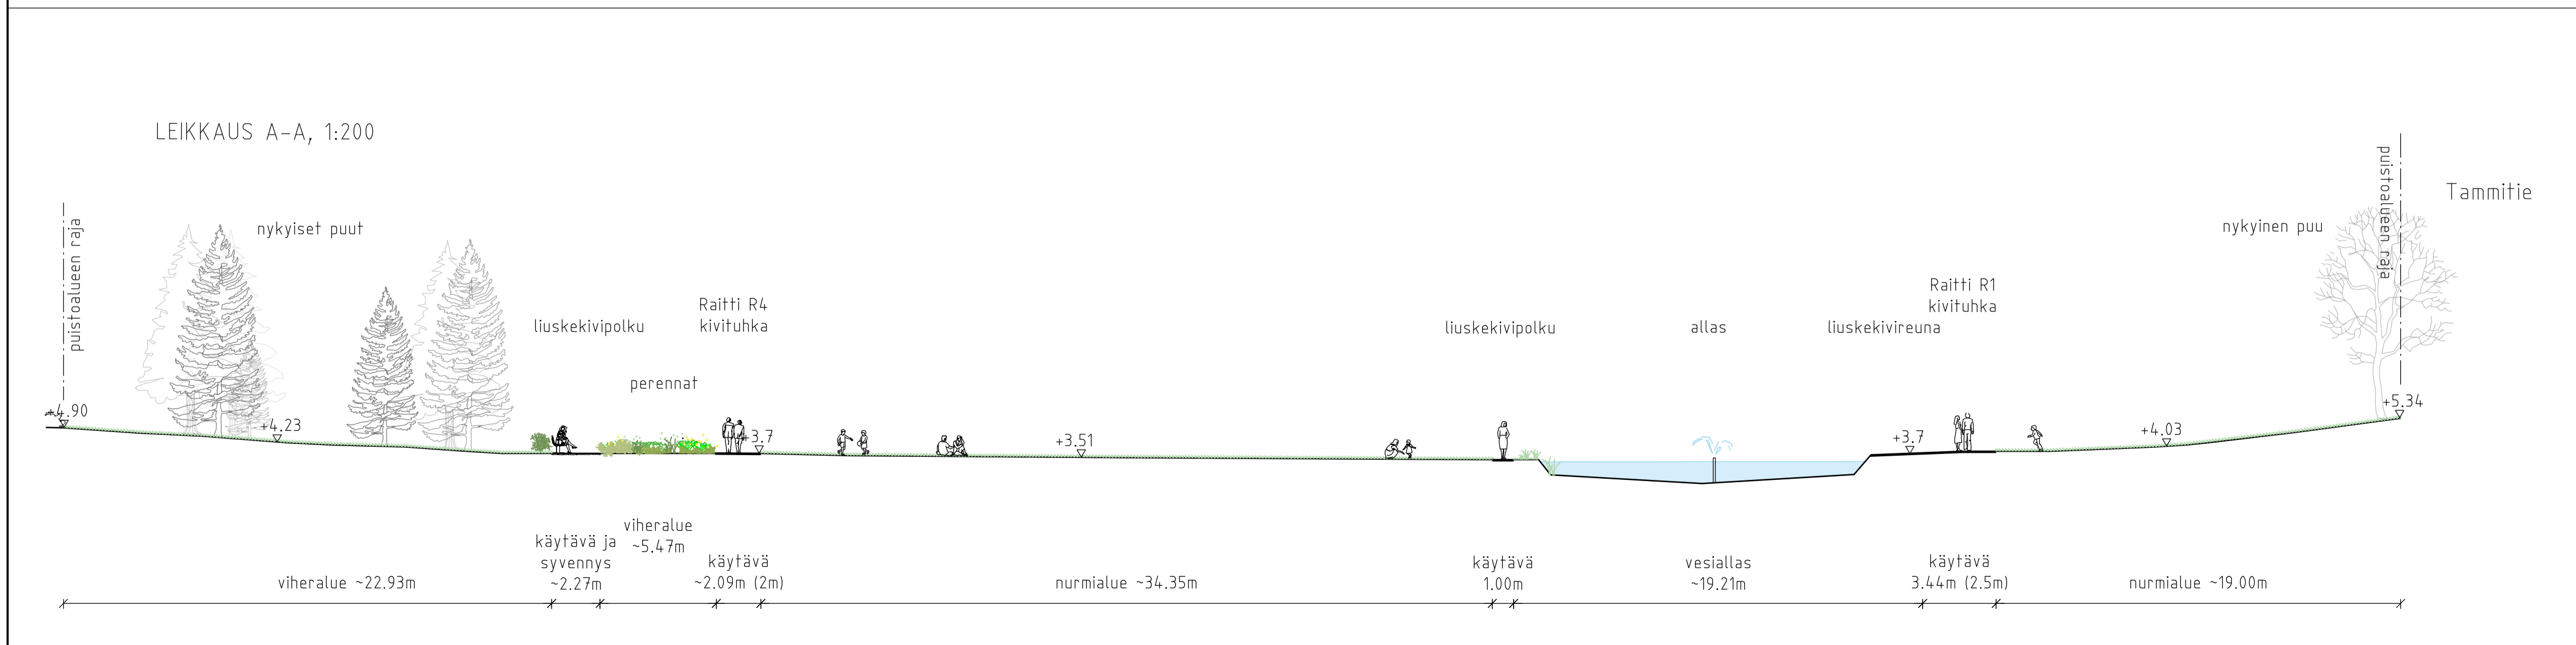

- MERKINNÄT**
- Suunnittelualueen raja
 - Poistettava kasvillisuus**
 - Poistettava lehtipuu 9 kpl, poistettava havupuu 1 kpl
 - Poistettava istutusalue
 - Säilytettävä kasvillisuus**
 - Säilytettävä lehtipuu 28 kpl, säilytettävä havupuu 7 kpl
 - Säilytettävä maisemapuu, halava
 - Säilytettävä yksittäispensas
 - Säilytettävä lehtipensas
 - Säilytettävä nurmi
 - Korkeusasema**
 - nyk. +2.6 Likimääräinen korkeusasema
 - Istutettava kasvillisuus**
 - Istutettava lehtipuu 10 kpl
 - Istutettava havupuu 1 kpl
 - Istutettava lehtipensas
 - Istutettava perenna
 - Käyttönurmikko
 - Niitty/ monilajinen ja kerroksellinen kasvillisuus
 - Uudet päällysteet**
 - Kivituhka, ruskea
 - Kivituhka, sidottu, ruskea
 - Liuskivi
 - Uudet kalusteet, varusteet, rakenteet ja korkeusasema**
 - Penkki
 - Roska-astia, pylväskiinnitys
 - Likimääräinen suunniteltu korkeusasema
 - Uusi valaisinpylväs
 - Poistettava pylväsvalaisin
 - Lahopuu
 - Suihkulähde
 - Allas

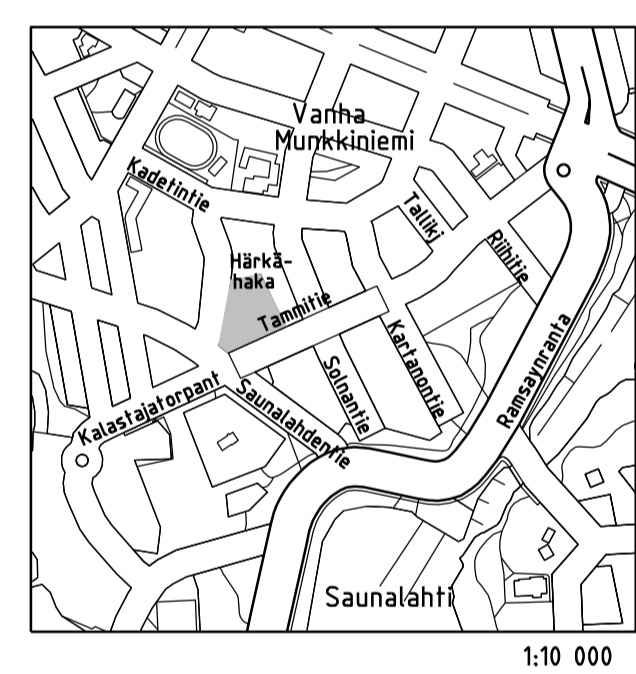

LUONNOS 07.04.2026

Helsinki Kaupunkiympäristön toimiala		www.hel.fi sähköposti: etunimi.sukunimi@hel.fi	
KAUP OSA, OSA-ALUE 30. Munkkiniemi, 301. Vanha Munkkiniemi			
Härkähaka Tammitie			
Puistosuunnitelma			
MK	LITTYY	NRO	KHS
1:500	KORVAA	VIO 6614/1	KYLK xxx
1:200	KORVATTU	TASOKOORDINAATISTO: ETRS-GK25	HYV. xxx
	ASEMAKAAVA	11901	TARK. xxx
	LIKENNES.	KORKEUSJÄRJESTELMÄ: N2000	PROJ. xxx P. Rantalainen
wsp		WSP Finland Oy Pasilan asema-aukio 1, 13. krs 00520 Helsinki Puh: 0207 864 11	HYV. xxx K. Mäntöjoja
			TARK. xxx K. Mäntöjoja
			LAAT. xxx M. Penttilä