

MERKINNÄT

Suunnittelualueen raja

Poistettava kasvillisuus

Poistettava lehtipuu 6 kpl, poistettava havupuu 4 kpl

Poistettava istutusalue

Säilytettävä kasvillisuus

Säilytettävä lehtipuu 26 kpl, säilytettävä havupuu 4 kpl

Säilytettävä maisemapuu, halava

Säilytettävä yksittäispensas

Säilytettävä lehtipensas, alle istutetaan maanpeiteperennaa

Säilytettävä havupensas

Säilytettävä nurmi

Korkeusasema

nyk. +2.6 — Likimääräinen korkeusasema

Istutettava kasvillisuus

Istutettava lehtipuu 8 kpl

Istutettava havupuu 4 kpl

Istutettava lehtipensas

Istutettava perenna

Käyttönurmikko

Niitty/ monilajinen ja kerroksellinen kasvillisuus

Uudet päällysteet

Kivituhka, ruskea

Kivituhka, sidottu, ruskea

Liuskekivi

Askelkivet

Uudet kalusteet, varusteet, rakenteet ja korkeusasema

Penkki

Roska-astia, pylväskiinnitys

Puiston nimipaalu

+3.2 — Likimääräinen suunniteltu korkeusasema

Uusi valaisinpylväs


Poistettava pylväsvalaisin

Lahopuu

Suihkulähde

Allas

LEIKKAUS A–A, 1:200

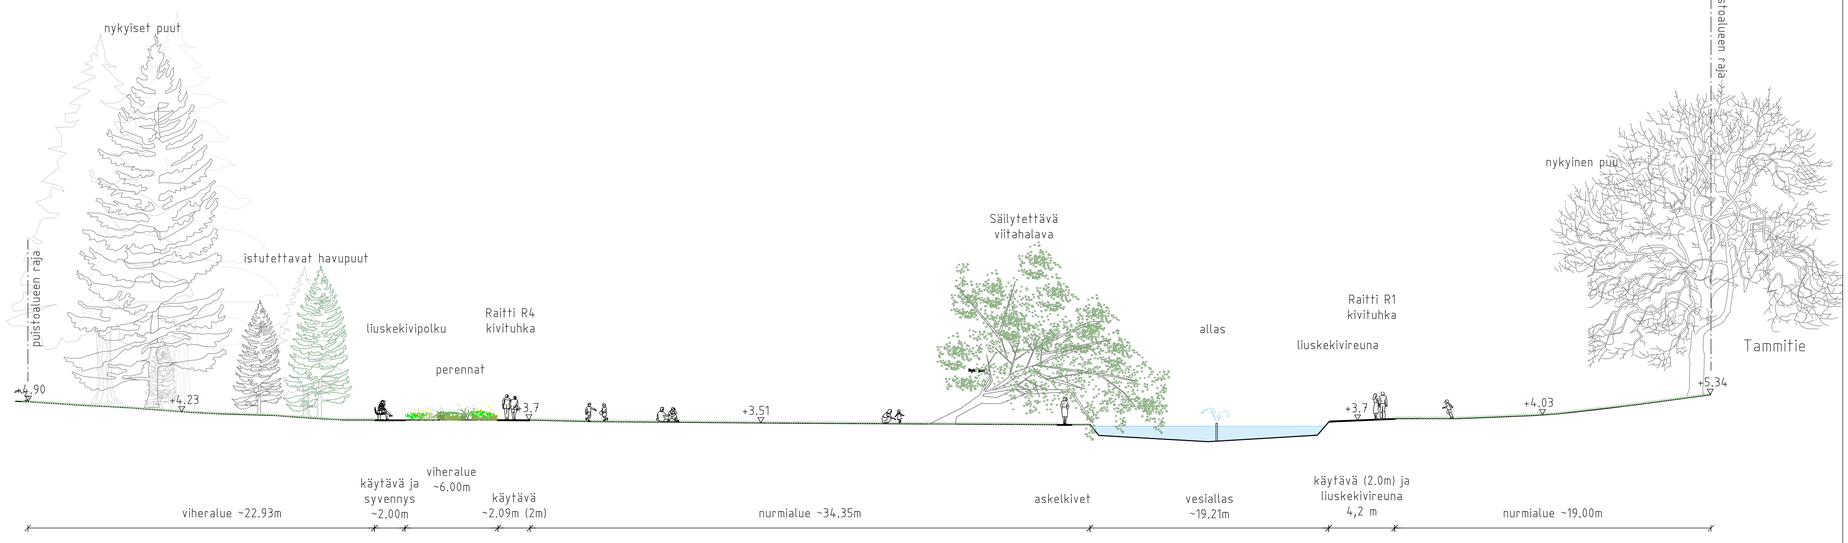

Helsinki Kaupunkiympäristön toimiala

www.hel.fi
sähköposti: etunimi.sukunimi@hel.fi

KAUP.OSA, OSA-ALUE: 30. Munkkiniemi, 301. Vanha Munkkiniemi

Härkähaka

Tammitie

Puistosuunnitelma

MK	LIITTYY	NRO	KHS		
1:500 1:200	KORVAA	VIO 6614/1	KYLK		
	KORVATTU	TASOKOORDINAATISTO: ETRS-GK25	HYV.	25.9.2026	J. Luomanen
	ASEMAKAAVA 11901	KORKEUSJÄRJESTELMÄ: N2000	TARK.	25.9.2026	K. Arrakoski
	LIIKENNES.		PROJ.	25.9.2026	P. Rantalainen
			HYV.	21.9.2026	K. Mäntyoja
			TARK.	21.9.2026	K. Mäntyoja
			LAAT.	21.9.2026	A-M.Kuusiniva

WSP Finland Oy
Pasilan asema-aukio 1, 13. krs
00520 Helsinki
Puh: 0207 864 11