

Hevosenkäpuisto

Puistosuunnitelmaluonnos
11.6.2025

Helsinki

Lähtötilanne

- Alueen aiempi suunnitelma laadittu 2006
- Koko puiston pinta-ala n.2,2 ha, josta suunnittelualueen pinta-ala n. 1,3 ha
- Suunnittelu perustuu voimassa olevaan asemakaavaan



Kartta.hel.fi



Lähtötilanne

- Suunnittelualue sijaitsee Lauttasaaren keskeisellä pohjois-etelä –suuntaisella viherakselilla Tallbergin puistotien, Särkiniementien ja Haahkakujan rajaamalla alueella
- Osa Lauttasaaren pohjoisosan maakunnallisesti arvokasta kulttuuriympäristöä
- Edustaa aikakaudelleen tyypillistä puistoa
- Alue oli aiemmin osa Lauttasaaren liikennepuistoa, jonka reitistöä on edelleen jäljellä Särkiniementien ylittävän kevyenliikenteen sillan eteläpuolella
- Puisto on kunnostettu 2007 ns. Nuori Suomi – puistoksi ja toimii lähiliikuntapaikkana
- Puisto on päässyt ajan myötä kulumaan ja osa välineistä on jo poistettu huonokuntoisina
- Jalankulkureitit puiston sisällä ja suhteessa ympäröivään kävelyverkostoon eivät nykyisellään ole sujuvat ja turvalliset



Suunnittelun tavoitteet

Tavoitteena turvallinen, kestävä, monipuolinen ja viihtyisä lähiliikuntapaikka erityisesti isompien lasten ja nuorten käyttöön.

Puistoon sijoittuu:

- Liikunnallisuutta tukevia leikkivälineitä
- Palloiluareena
- Koripalloilupaikka
- Liikunta- ja kehonpainoharjoittelualue
- Skeittipaikka, joka on suunniteltu erityisesti aloitteleville skeittaajille
- Oleskelualue
- Eteläosan hiljainen alue pyöräilyn harjoitteluun

Puistosuunnitelma

Luonnos




Puistosuunnitelma


Leikkaukset



LEIKKAUS A-A, 1:200

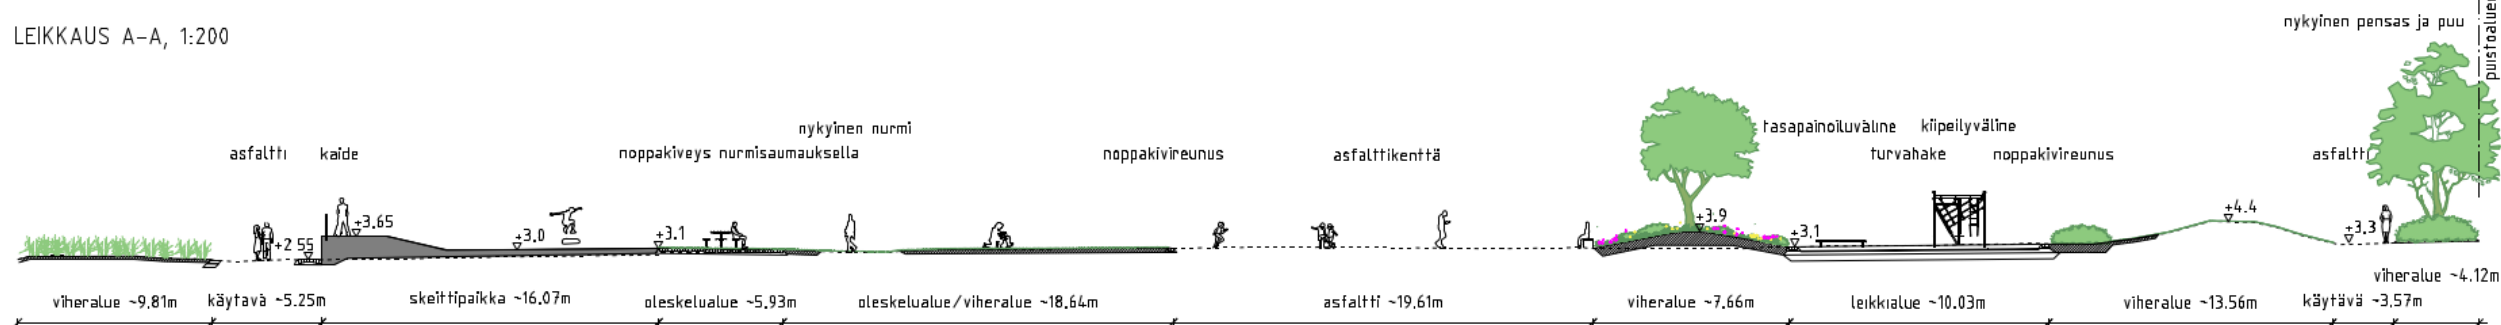

LEIKKAUS B-B, 1:200

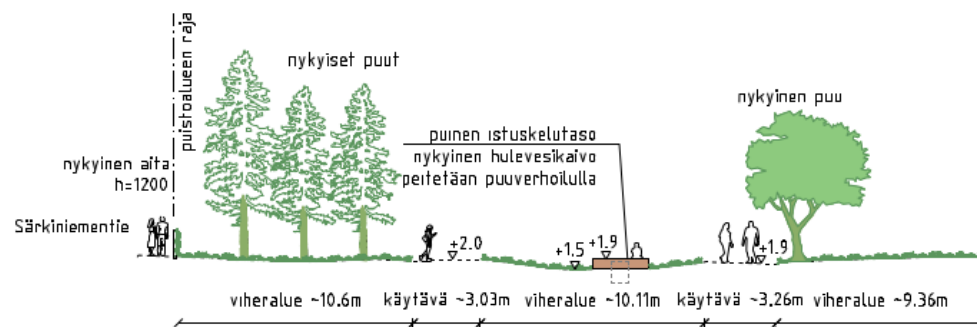

Näkymä pohjoisesta



Näkymä skeittipaikalta pohjoiseen






Skeittipaikka



Leikki- ja oleskelualue

Esimerkkejä välineistä

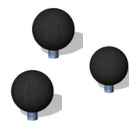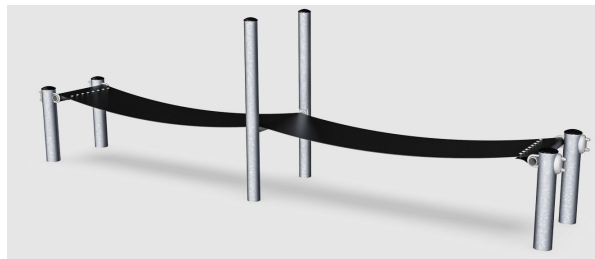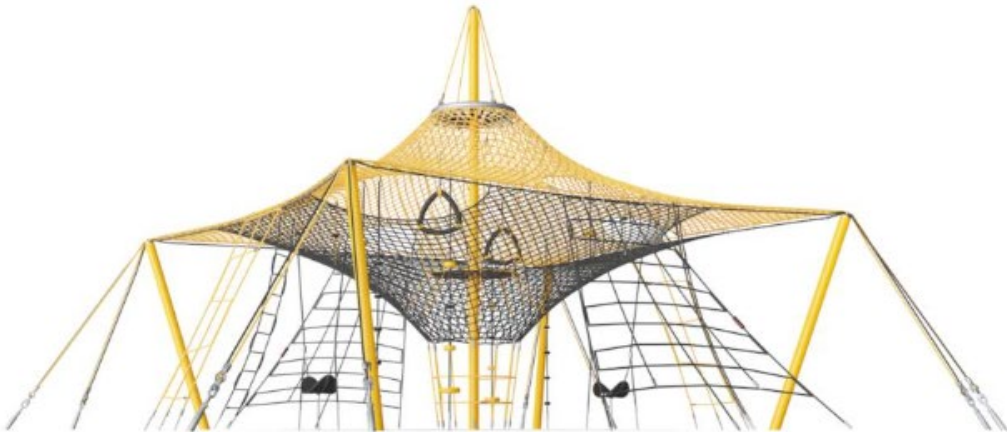

Palloilu- ja liikuntapaikka

Esimerkkejä välineistä

