



LEIKKAUS A-A, 1:200

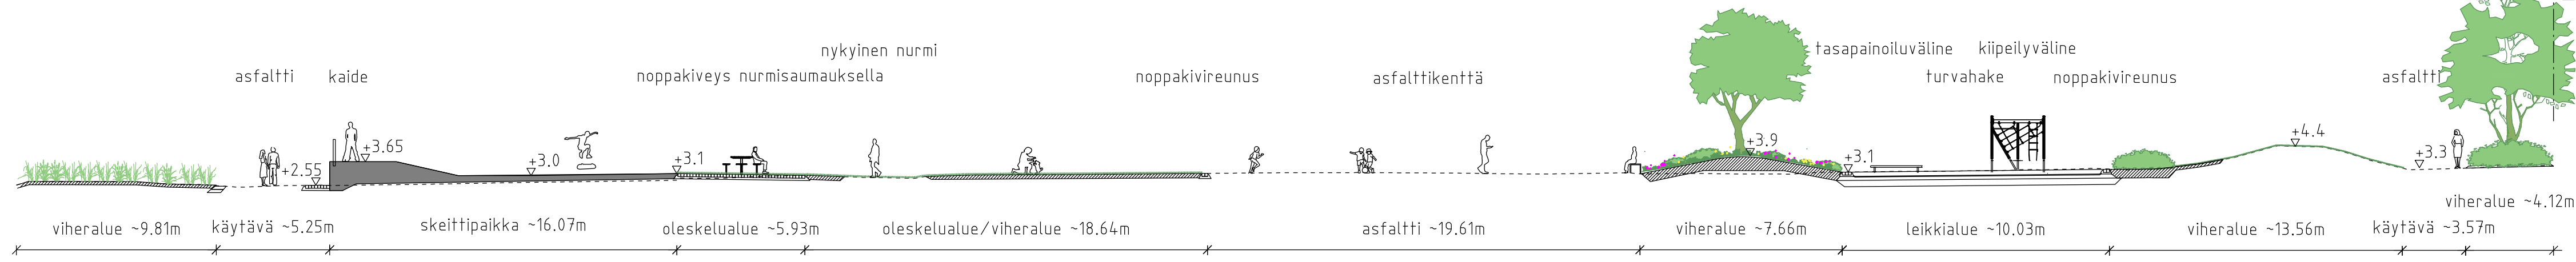

LEIKKAUS B-B, 1:200

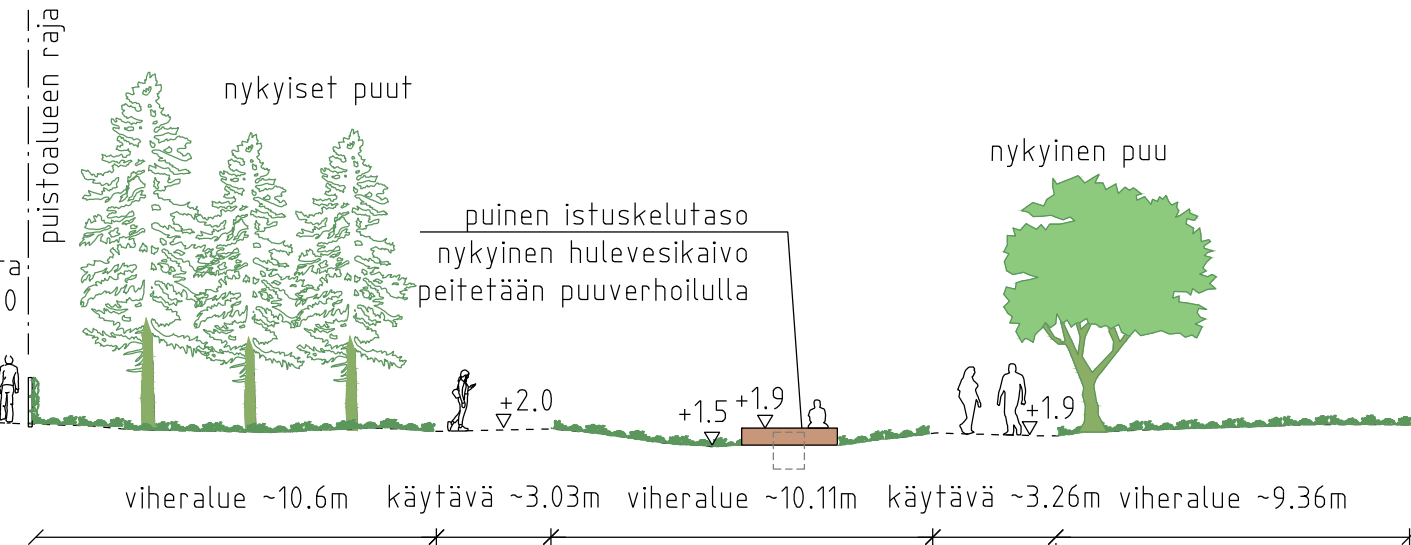

MERKINNÄT

- Suunnittelualueen raja
- Poistettava kasvillisuus ja rakenteet**
- Poistettava puu 3 kpl
 - Poistettava yksittäispensas
 - Poistettava rakenne/istutusalue
- Säilytettävä kasvillisuus**
- Säilytettävä lehtipuu 97 kpl, säilytettävä havupuu 42 kpl
 - Säilytettävä yksittäispensas
 - Säilytettävä lehtipensas
 - Säilytettävä nurmi
- Säilytettävät päällysteet**
- ASF/S Säilytettävä asfaltti
- Säilytettävät ja siirrettävät kalusteet, varusteet ja korkeusasema**
- Penkki
 - Roska-astia
 - Syväkeräyssäiliö
 - Aita/kaide
 - Pylväsvalaisin
 - Siirrettävä pylväsvalaisin
 - Hulevesikaivo
 - Likimääräinen korkeusasema
- Istutettava kasvillisuus**
- Istutettava lehtipuu 17 kpl
 - Istutettava lehtipensas
 - Istutettava perenna
 - Käyttönurmikko
 - Niitty
 - Käynnös
- Uudet päällysteet**
- Asfaltti
 - Asfalttimaalaus
 - Noppakiveys
 - Nurmisaumattu noppakiveys
 - Sillan verhoisuus
 - Kivituha
 - Skeittialueen betonipinta
 - Turvahake
 - Katopinta, kuorikatteen ja murskeen sekoitus
 - Hiekkatekonurmi
- Uudet kalusteet, varusteet ja rakenteet ja korkeusasema**
- Kaide, metallinen, musta (nykyistä kaidetta vastaava)
 - Aurinkotuoli
 - Penkki
 - Piknik-pöytä
 - Puinen istuskelualue
 - Puinen kaivon verhoisuus / istuskelutaso
 - Roska-astia
 - Opastetaulu
 - Pyöräteline
 - Leikki- ja liikuntaväline ja turva-alueen raja
 - Likimääräinen korkeusasema



LUONNOS 11.6.2025

Helsinki

Kaupunkiympäristön toimiala

www.hel.fi

sähköposti: etunimi.sukunimi@hel.fi

KAUPUNSI, OSA-ALUE

31. Lauttasaari, 311. Korttavuori

HEVOSENKÄPUISTO

Haahkakuja 4

Puistosuunnitelma

MK	LITTY	NRO	KHS	
1:500	KORVAA	VIO 6517/1	KYLK	
1:200	KORVATTU	TASKUKOORDINAATIT:	HYV. X.X.20XX	H.Hyväksyjä
	ASEMAKAAVA	ETRS-GK25	TARK. X.X.20XX	T.Tarkastaja
	5997, 6644	KOHDEKÄRJEJÄRJESTELMÄ:	PROJ. X.X.20XX	P. Rantalainen
	LIKENNES.	N2000	HYV. X.X.20XX	K. Mäntyselä
			TARK. X.X.20XX	K. Mäntyselä
			LAAT. X.X.20XX	M. Kangas

wsp

WSP Finland Oy

Pasilan asemakaava 1.13. krs

00020 Helsinki

Puh. 0207 864 11