



Tyyppiopikkileikkaus A-A
1:100

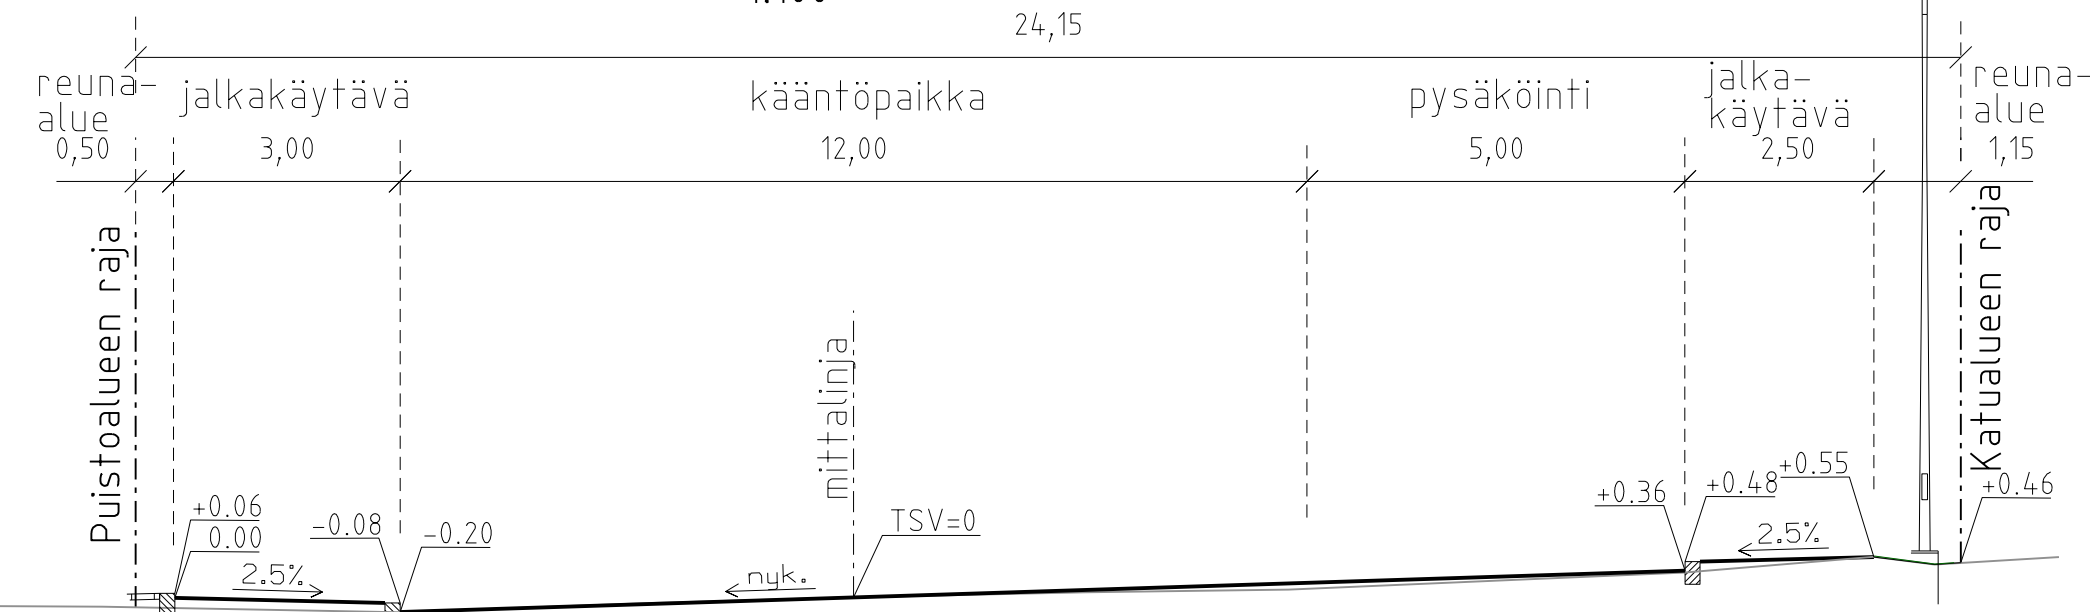


PIIRUSTUSMERKINNÄT

- Ajorata, pysäköinti, asfaltti
- Jalkakäytävä, asfaltti
- Kivituhka
- Betonikivi, harmaa
- Nurmi A3
- Poistettava puu 5 kpl
- Kadun likimääräinen korkeusasema +14.7
- Reunatuki, luonnonkivi, harmaa
- Reunatuki, madallettu, luonnonkivi, harmaa
- Nykyinen valaisinpylväs
- Katu kuivatetaan nykyisellä hulevesiviemärillä

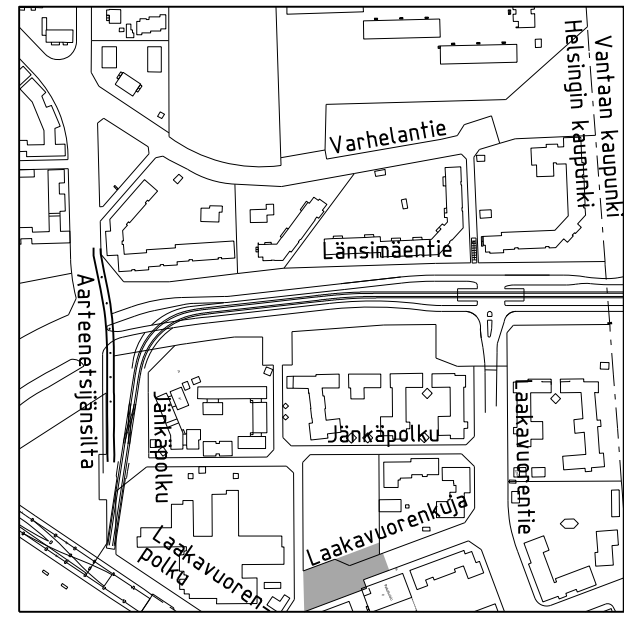

1:10 000

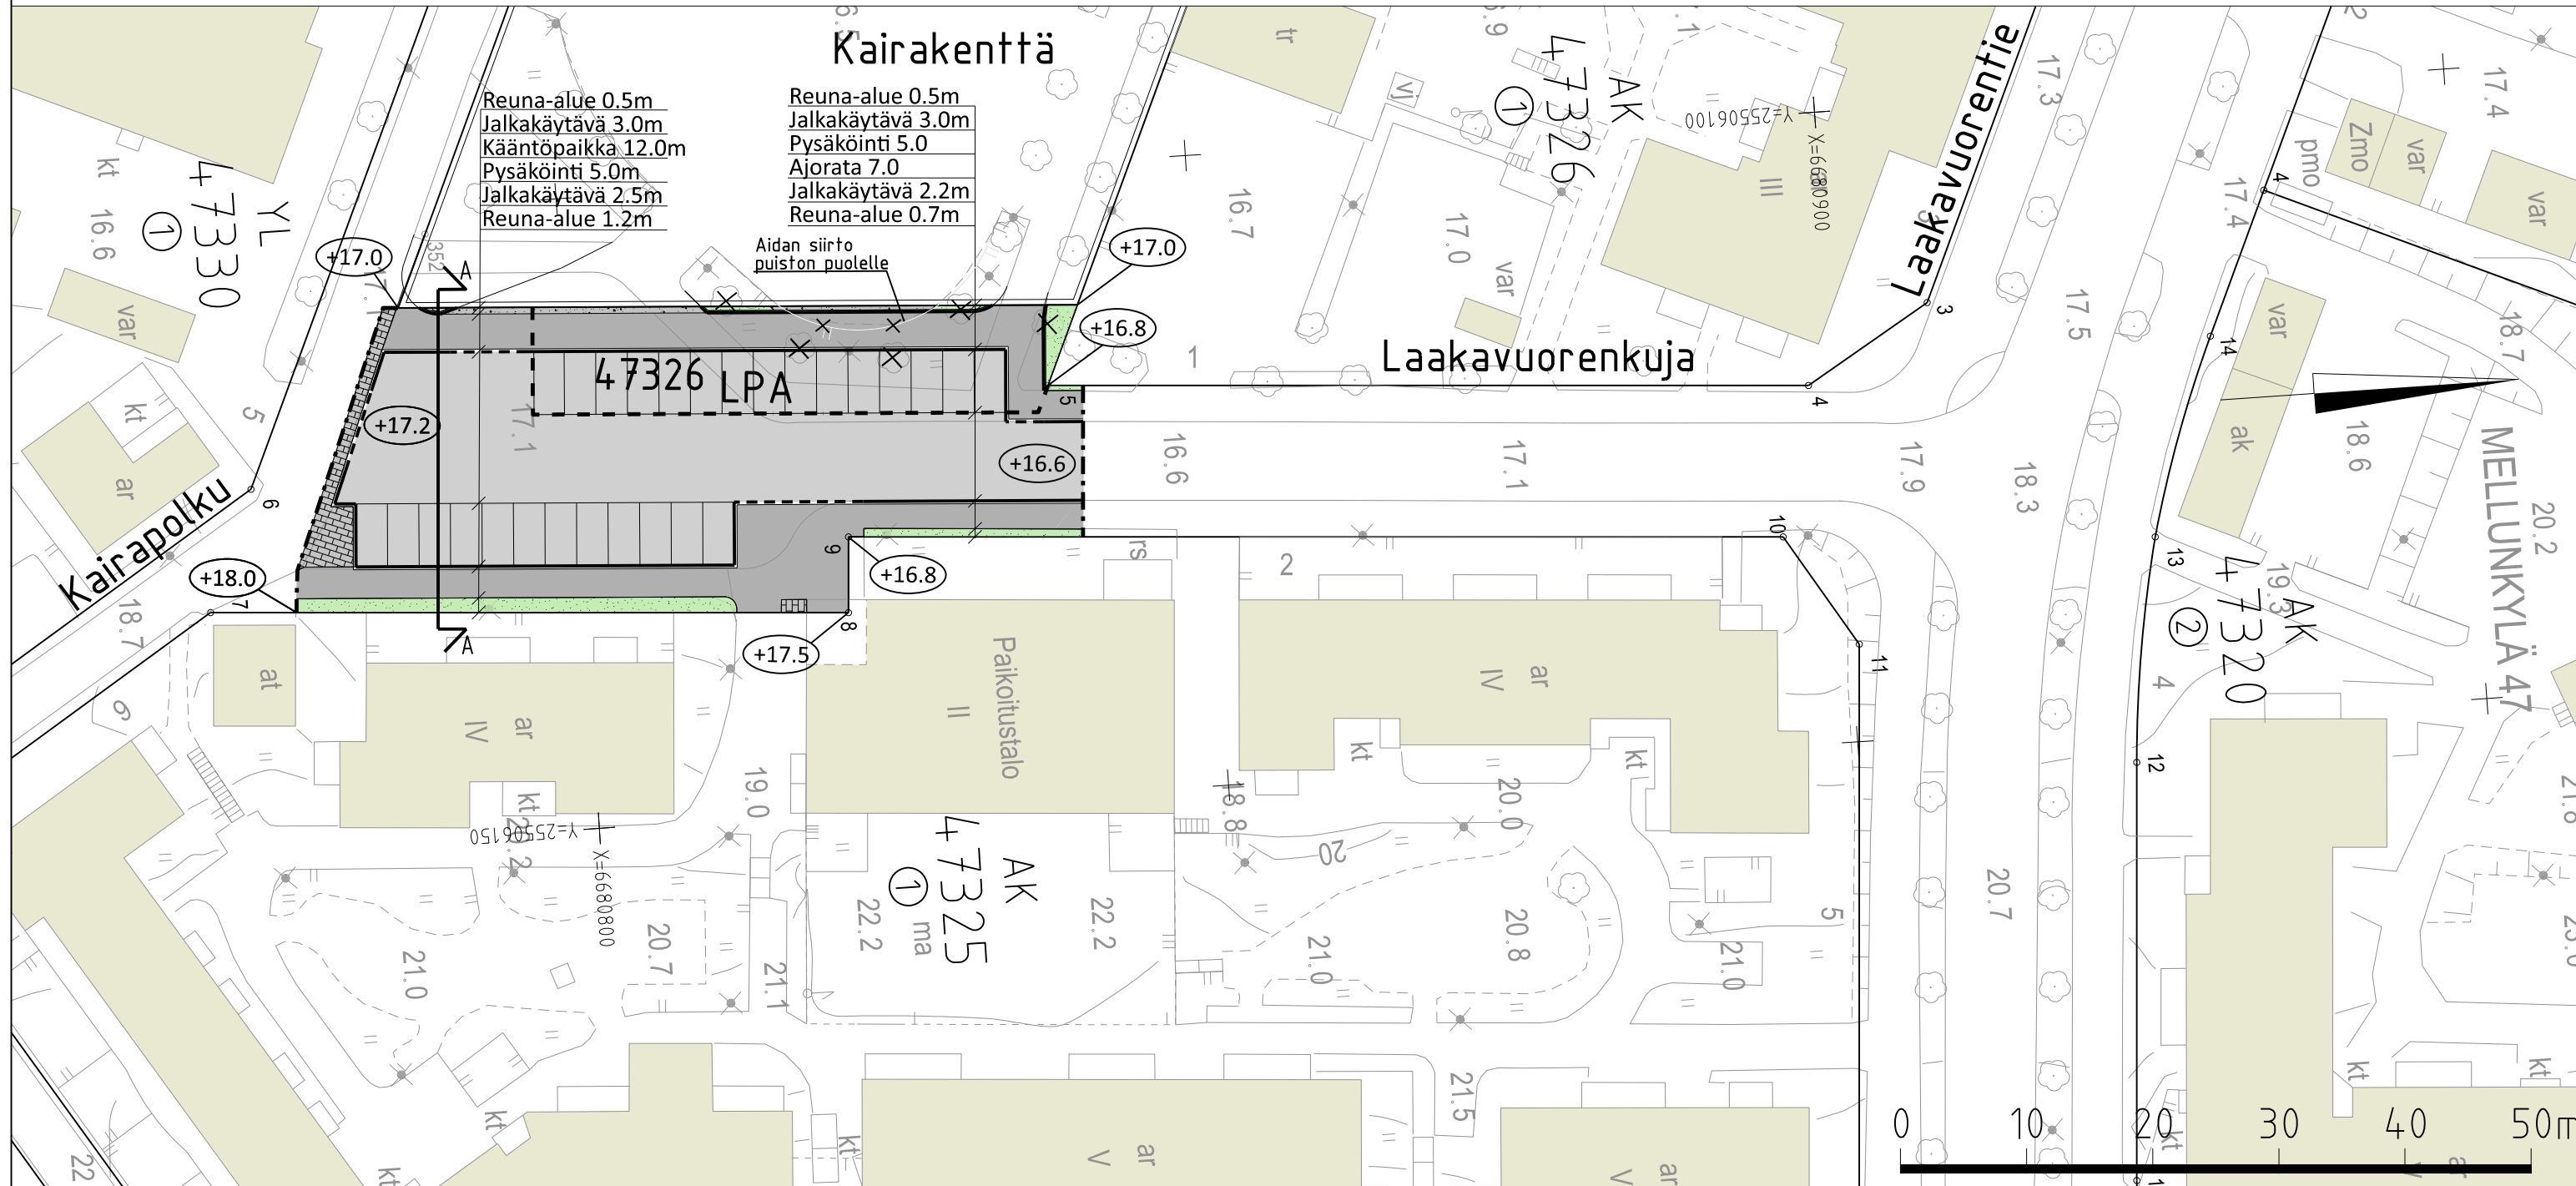

Helsinki Kaupunki		Kaupunkiympäristön toimiala		www.hel.fi	
KAUP.O.SA, OSA-ALUE		47. Mellunkylä		sähköposti: etunimi.sukunimi@hel.fi	
LAAKAVUORENKUJA					
välillä Kairapolku-kortteli 47326					
Katusuunnitelma					
MK	LITTYY	NRO	KHS		
1:500	KORVAA	32169/1	KYLK		
1:100	KORVATTU	TASOKOORDINAATISTO: ETRS-GK25	HYV.	30.9.2024	R. Putkonen
	ASEMAKAAVA	12898	TARK.	30.9.2024	I. Rantanen
	LIKENNES.	6044	PROJ.	30.9.2024	V. Kankkunen
			HYV.	27.9.2024	A. Kaifuri
			TARK.	27.9.2024	J. Virta
			LAAT.	27.9.2024	T. Kojo, S. Kokko

AFRY WSP Finland Oy