

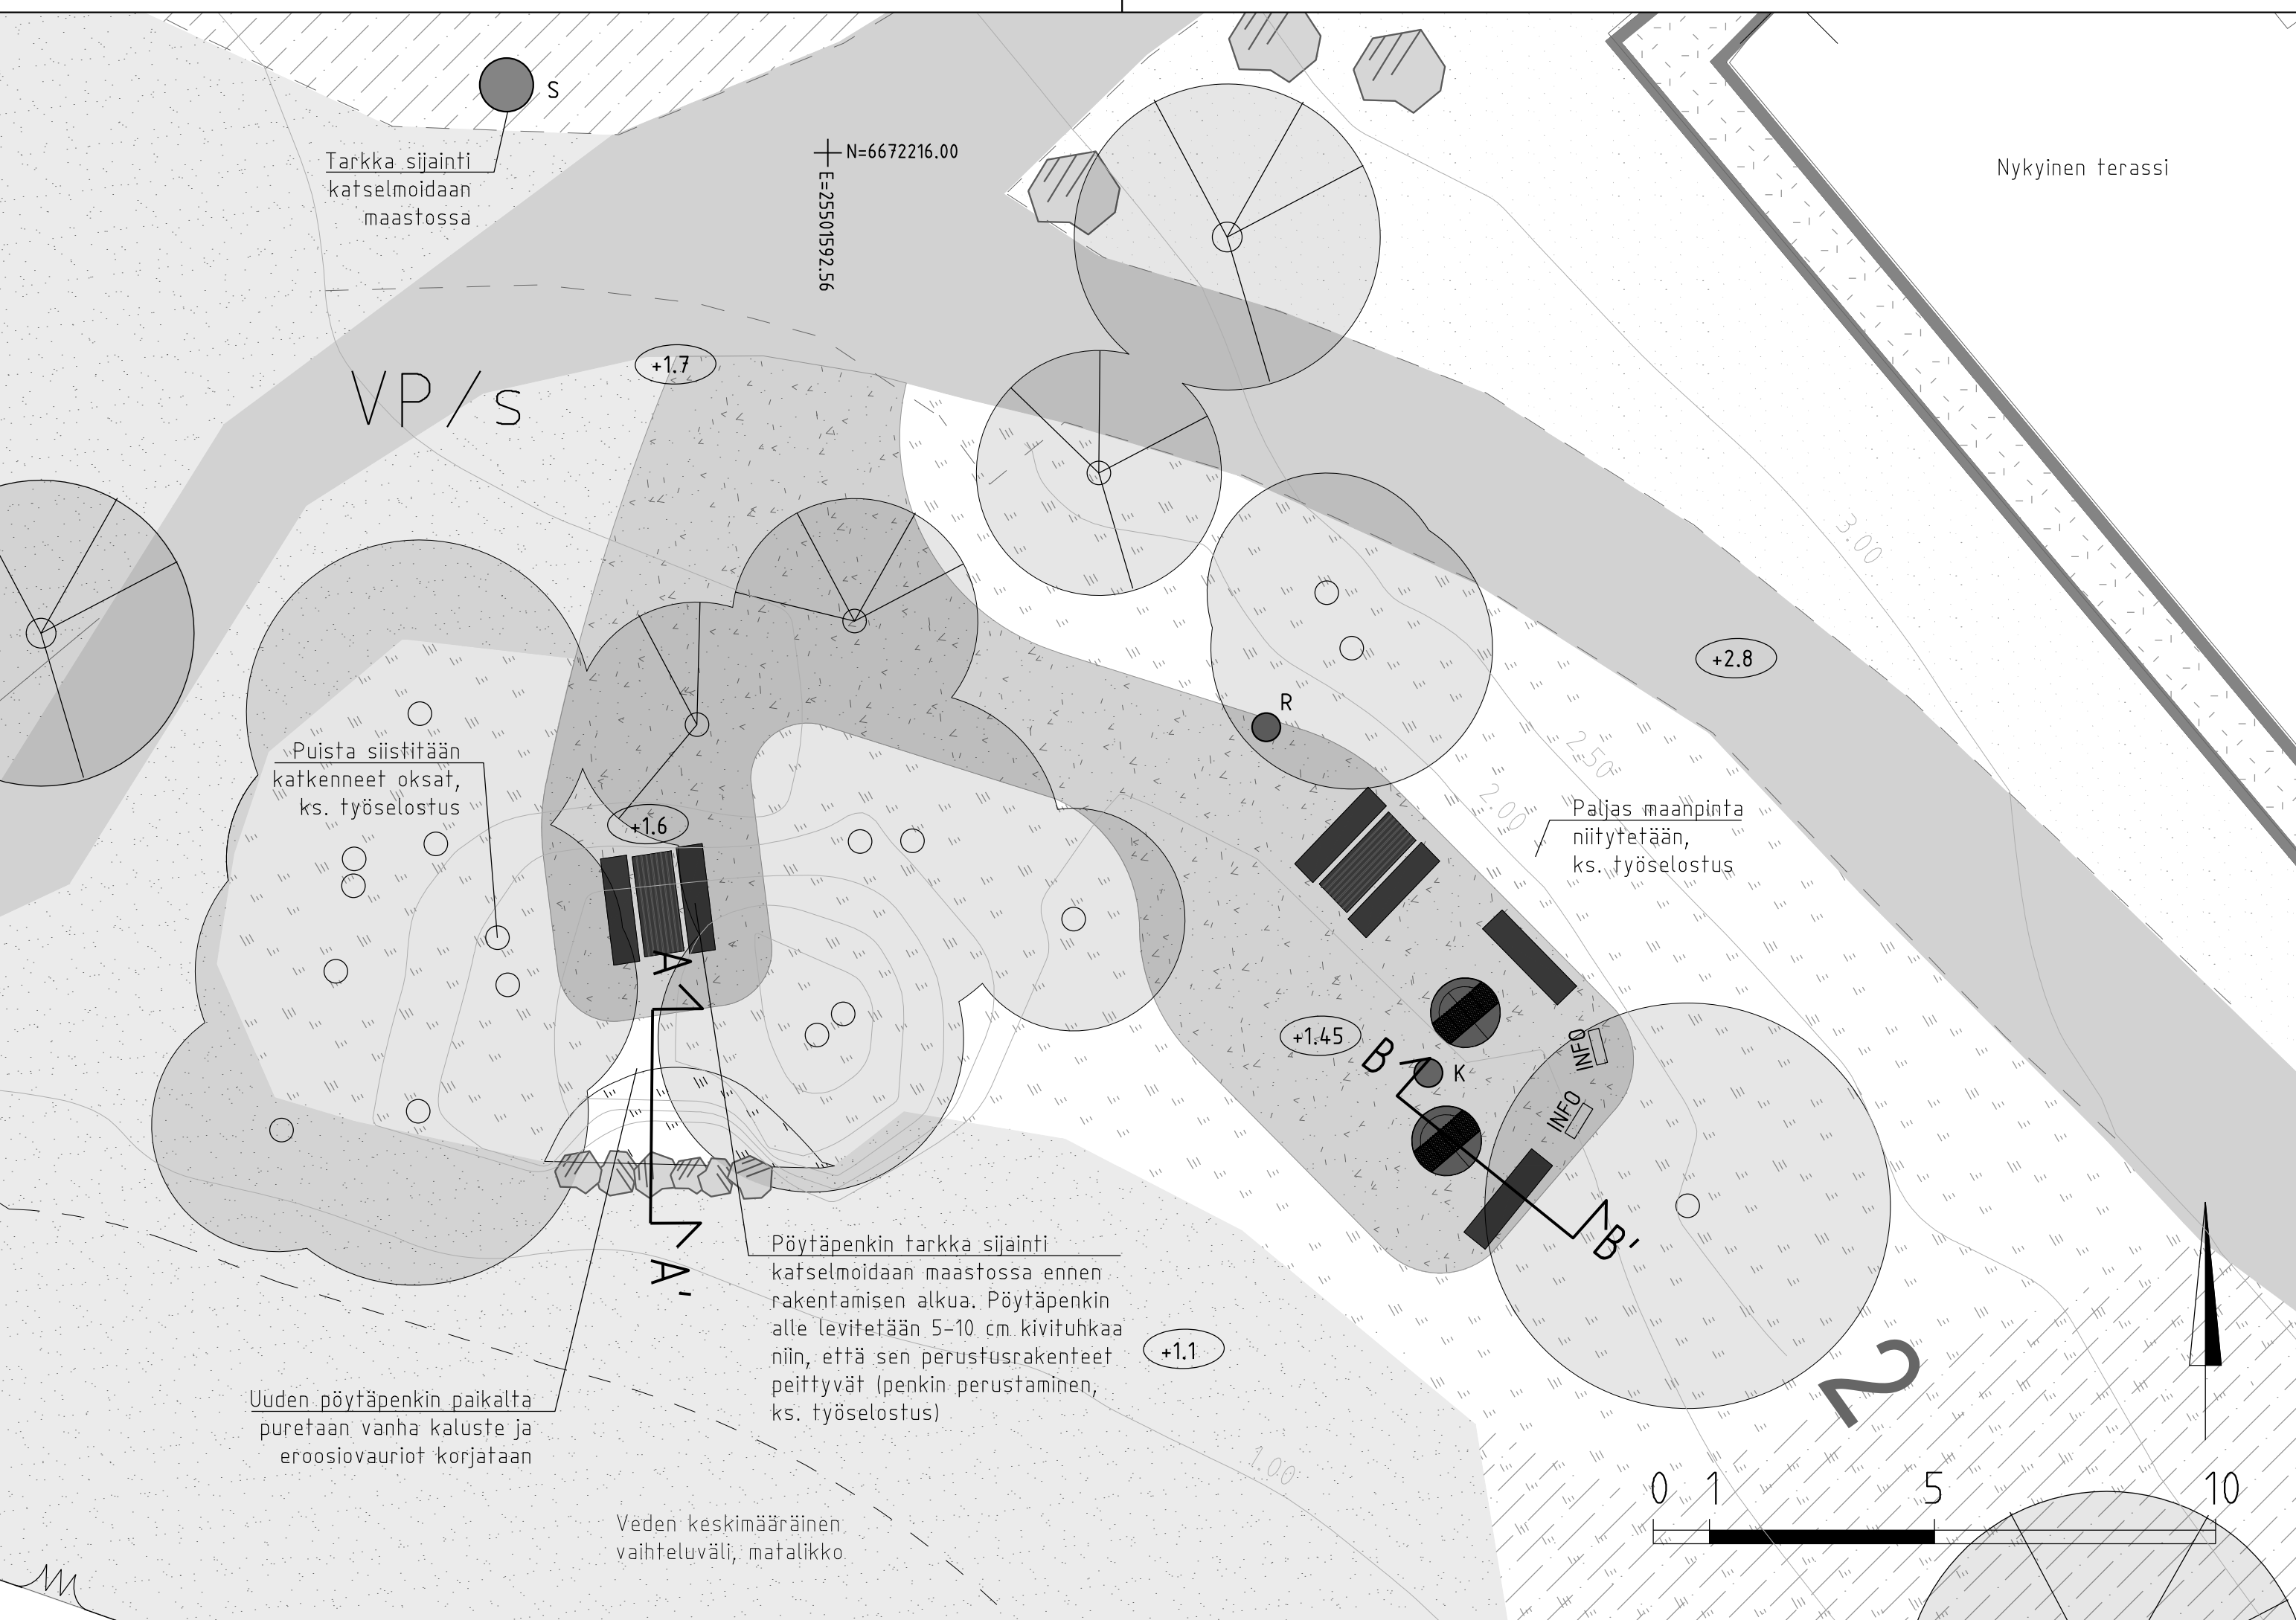


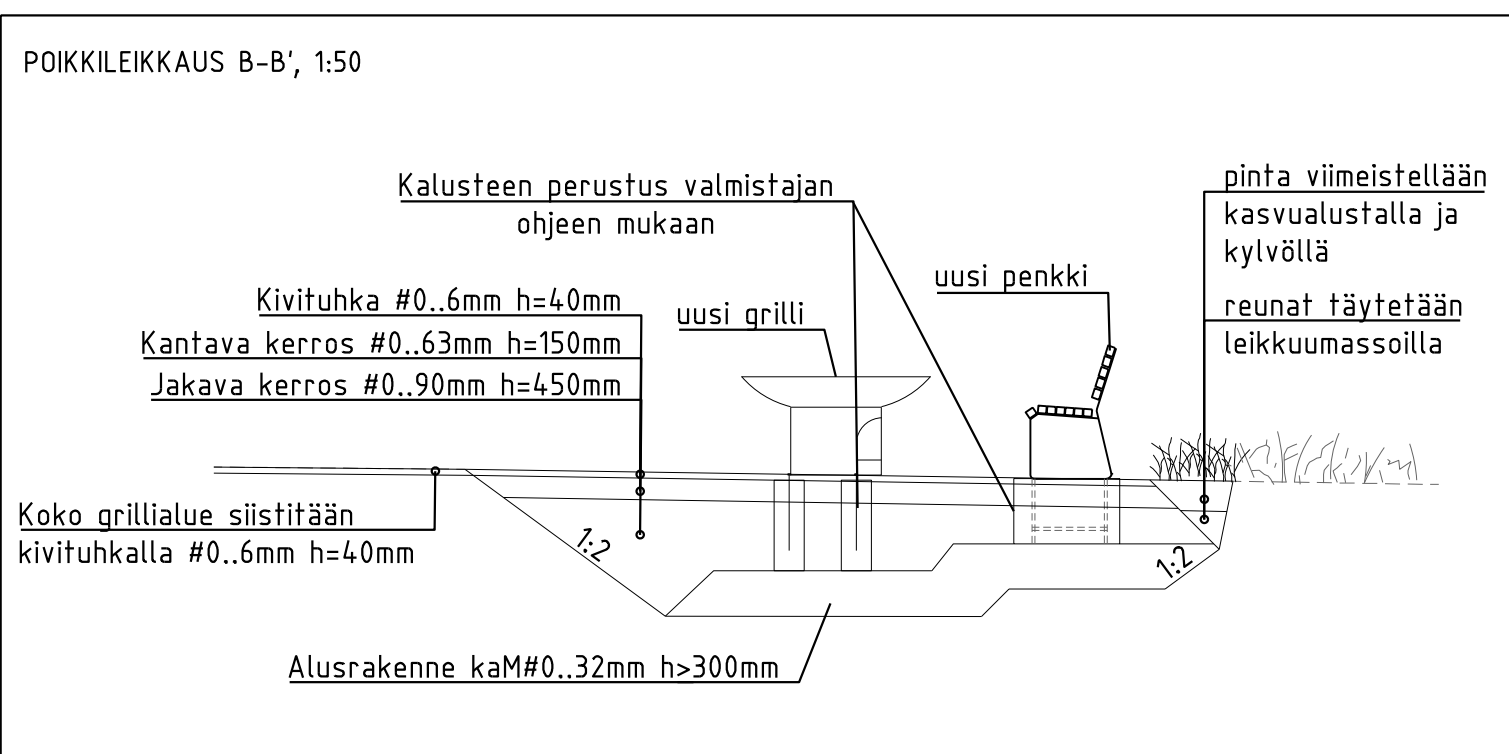

**MERKINNÄT**

- Nykyinen säilytettävä lehtipuu
- Nykyinen säilytettävä havupuu
- Nykyinen niitty/uusi niitty
- Nykyinen nurmi/muu kasvillisuus
- Nykyinen kivituhka/kalusteiden alle uusi kivituhka, #0-6, 40 mm
- Nykyinen hiekka
- Maakivi, halkaisija n. 700-900 mm, noin 6 kpl. Käytetään tasakokoisia kiviä, voidaan hyödyntää kohteesta löytyviä maakiviä. Kivet asennetaan siten että kivien yläpinta muodostaa mahdollisimman yhtenäisen linjan ja kivien väliin jää mahdollisimman pieniä rakoja. Kivistä n. 1/2 upotetaan maan alle. Ks. DET1.
- Uusi piknikpöytäryhmä, Penkki D10 ja Pöytä D15, jalat RAL 9011, Graphite Black, istuinosat RAL 9011, Graphite Black.
- Penkki D10, jalat RAL 9011, Graphite Black, istuinosat RAL 9011, Graphite Black
- Uusi grilli, ks. toimintavälinelomake
- Uusi syväkeräyssäiliö H2 d=1750mm, RAL 9011, Graphite Black
- Uusi roska-astia; Helsingin kaupunkikalusteohje H1 140L, RAL 9011, Graphite Black, perustamistapa maa-asennus, 1kpl
- Uusi roska-astia; Helsingin kaupunkikalusteohje H4 140L, RAL 3011, Brown Red, perustamistapa maa-asennus, 1kpl
- Opastaulu C3, 300x400mm RAL 9011, Graphite Black, 2kpl
- Nykyinen korkeusasema

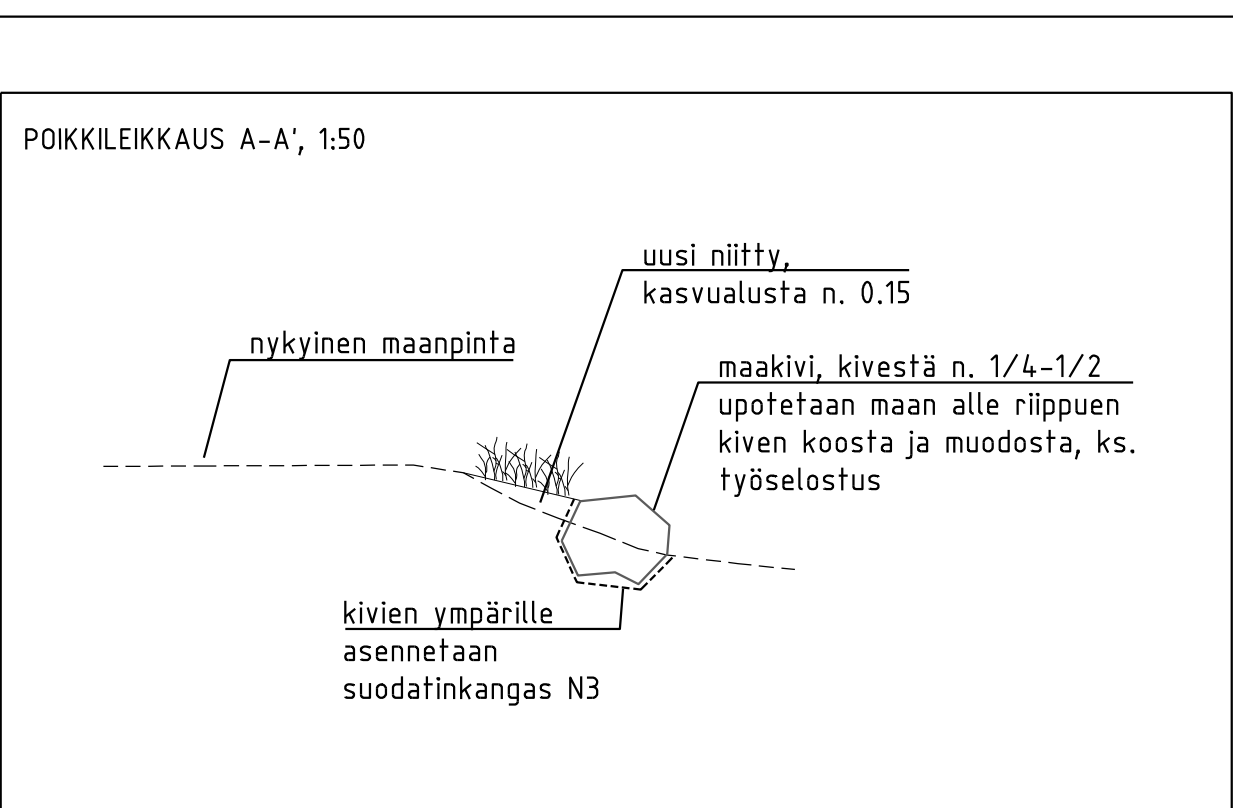

**Helsinki Kaupunkiympäristön toimiala** [www.hel.fi](http://www.hel.fi)  
sähköposti: [etunimi.sukunimi@hel.fi](mailto:etunimi.sukunimi@hel.fi)

**49. Laajasalo, Kruunuvuorenranta**

**Stansvikin grillipaikka**  
Anna Sofian puisto, OmaStadi 2.0

**Asemapiirustus ja poikkileikkaus A-A, B-B**

| MK        | LIITTY           | NRO                                                                                    | KHS   |            |              |
|-----------|------------------|----------------------------------------------------------------------------------------|-------|------------|--------------|
| 1:100     | KORVAA           | VIO 6271/200                                                                           | MKJ   |            |              |
| 1:50      | KORVATTU         | TASOKOORDINAATISTO: ETRS-GK25                                                          | HYV.  | 9.12.2022  | K. Arrakoski |
|           | ASEMAKAAVA 11960 | KORKEUSJÄRJESTELMÄ: N2000                                                              | TARK. | 9.12.2022  | S. Knuuti    |
|           | LIKENNES.        |                                                                                        | PROJ. | 9.12.2022  | S. Knuuti    |
| Konsultti | <b>wsp</b>       | WSP Finland Oy<br>Pasilan asema-aukio 1, 13. krs<br>00520 Helsinki<br>Puh: 0207 864 11 | HYV.  | 11.11.2022 | E. Turkki    |
|           |                  |                                                                                        | TARK. | 11.11.2022 | E. Turkki    |
|           |                  |                                                                                        | LAAT. | 11.11.2022 | N. Lilholt   |

