

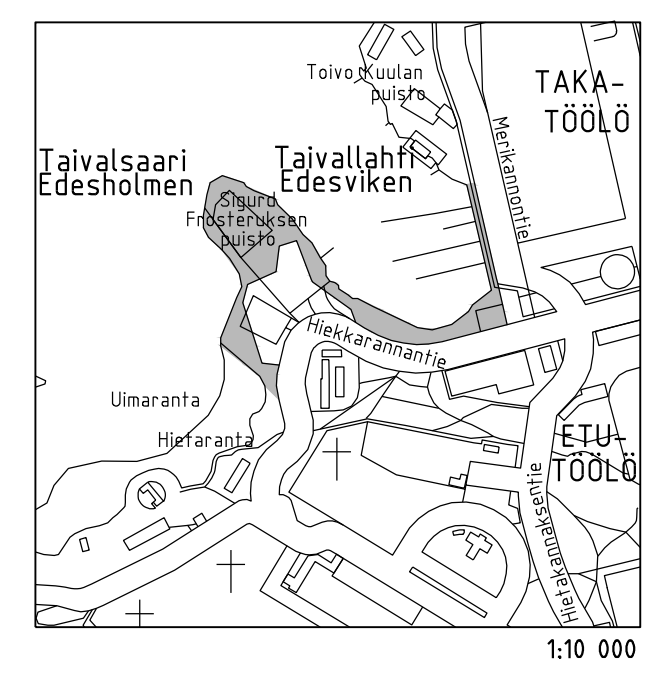
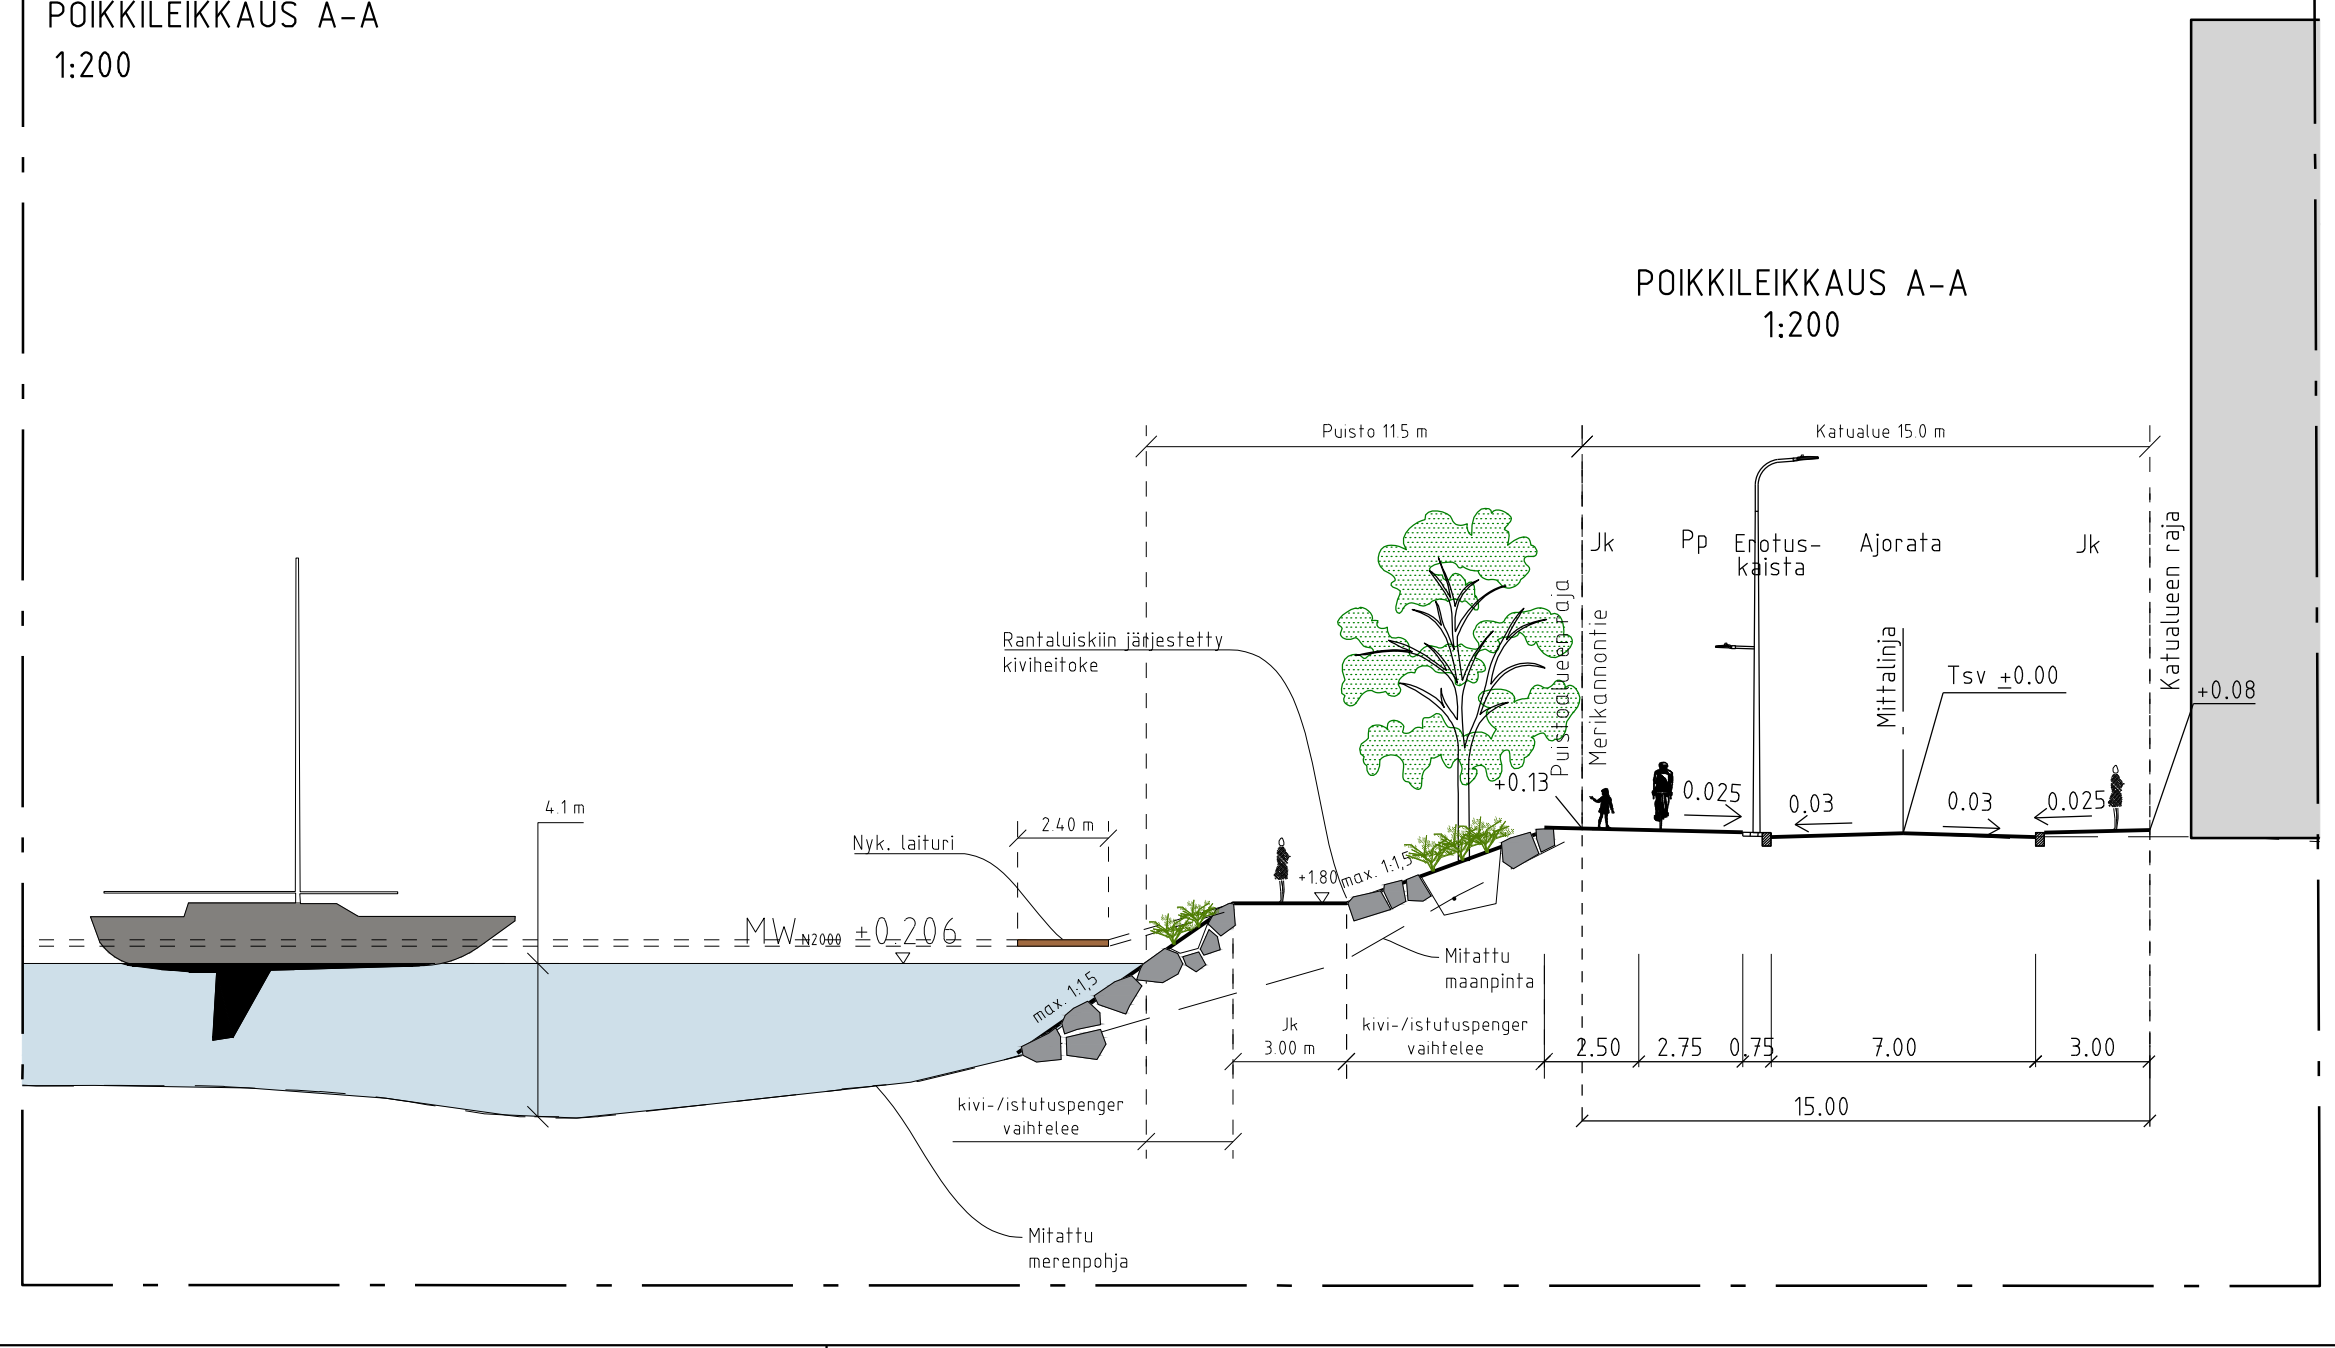
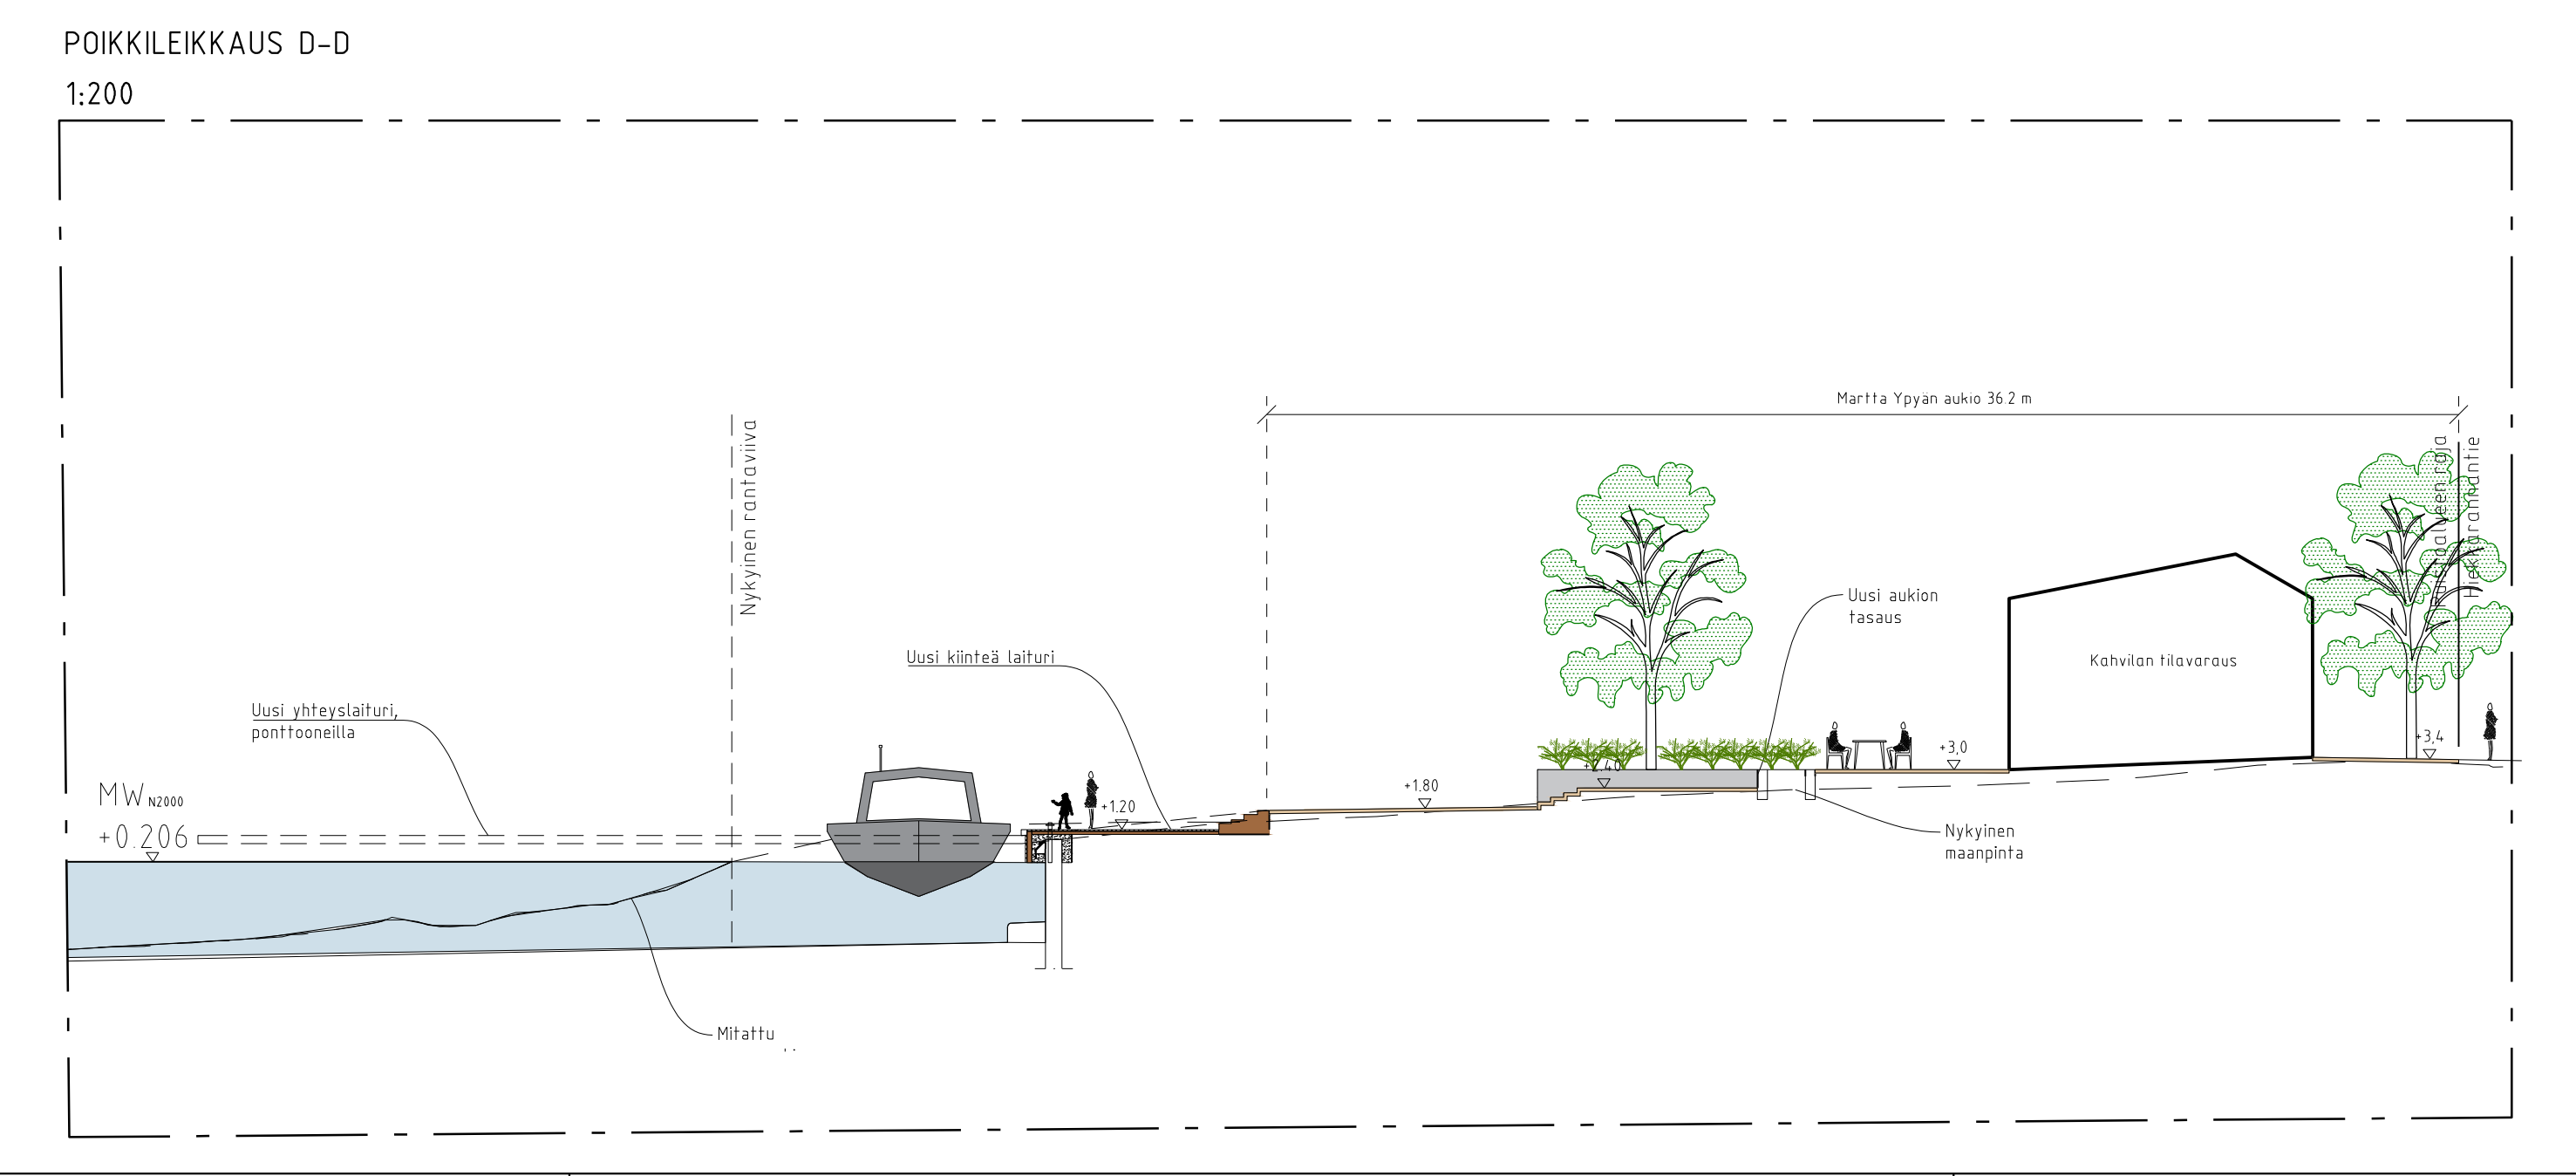


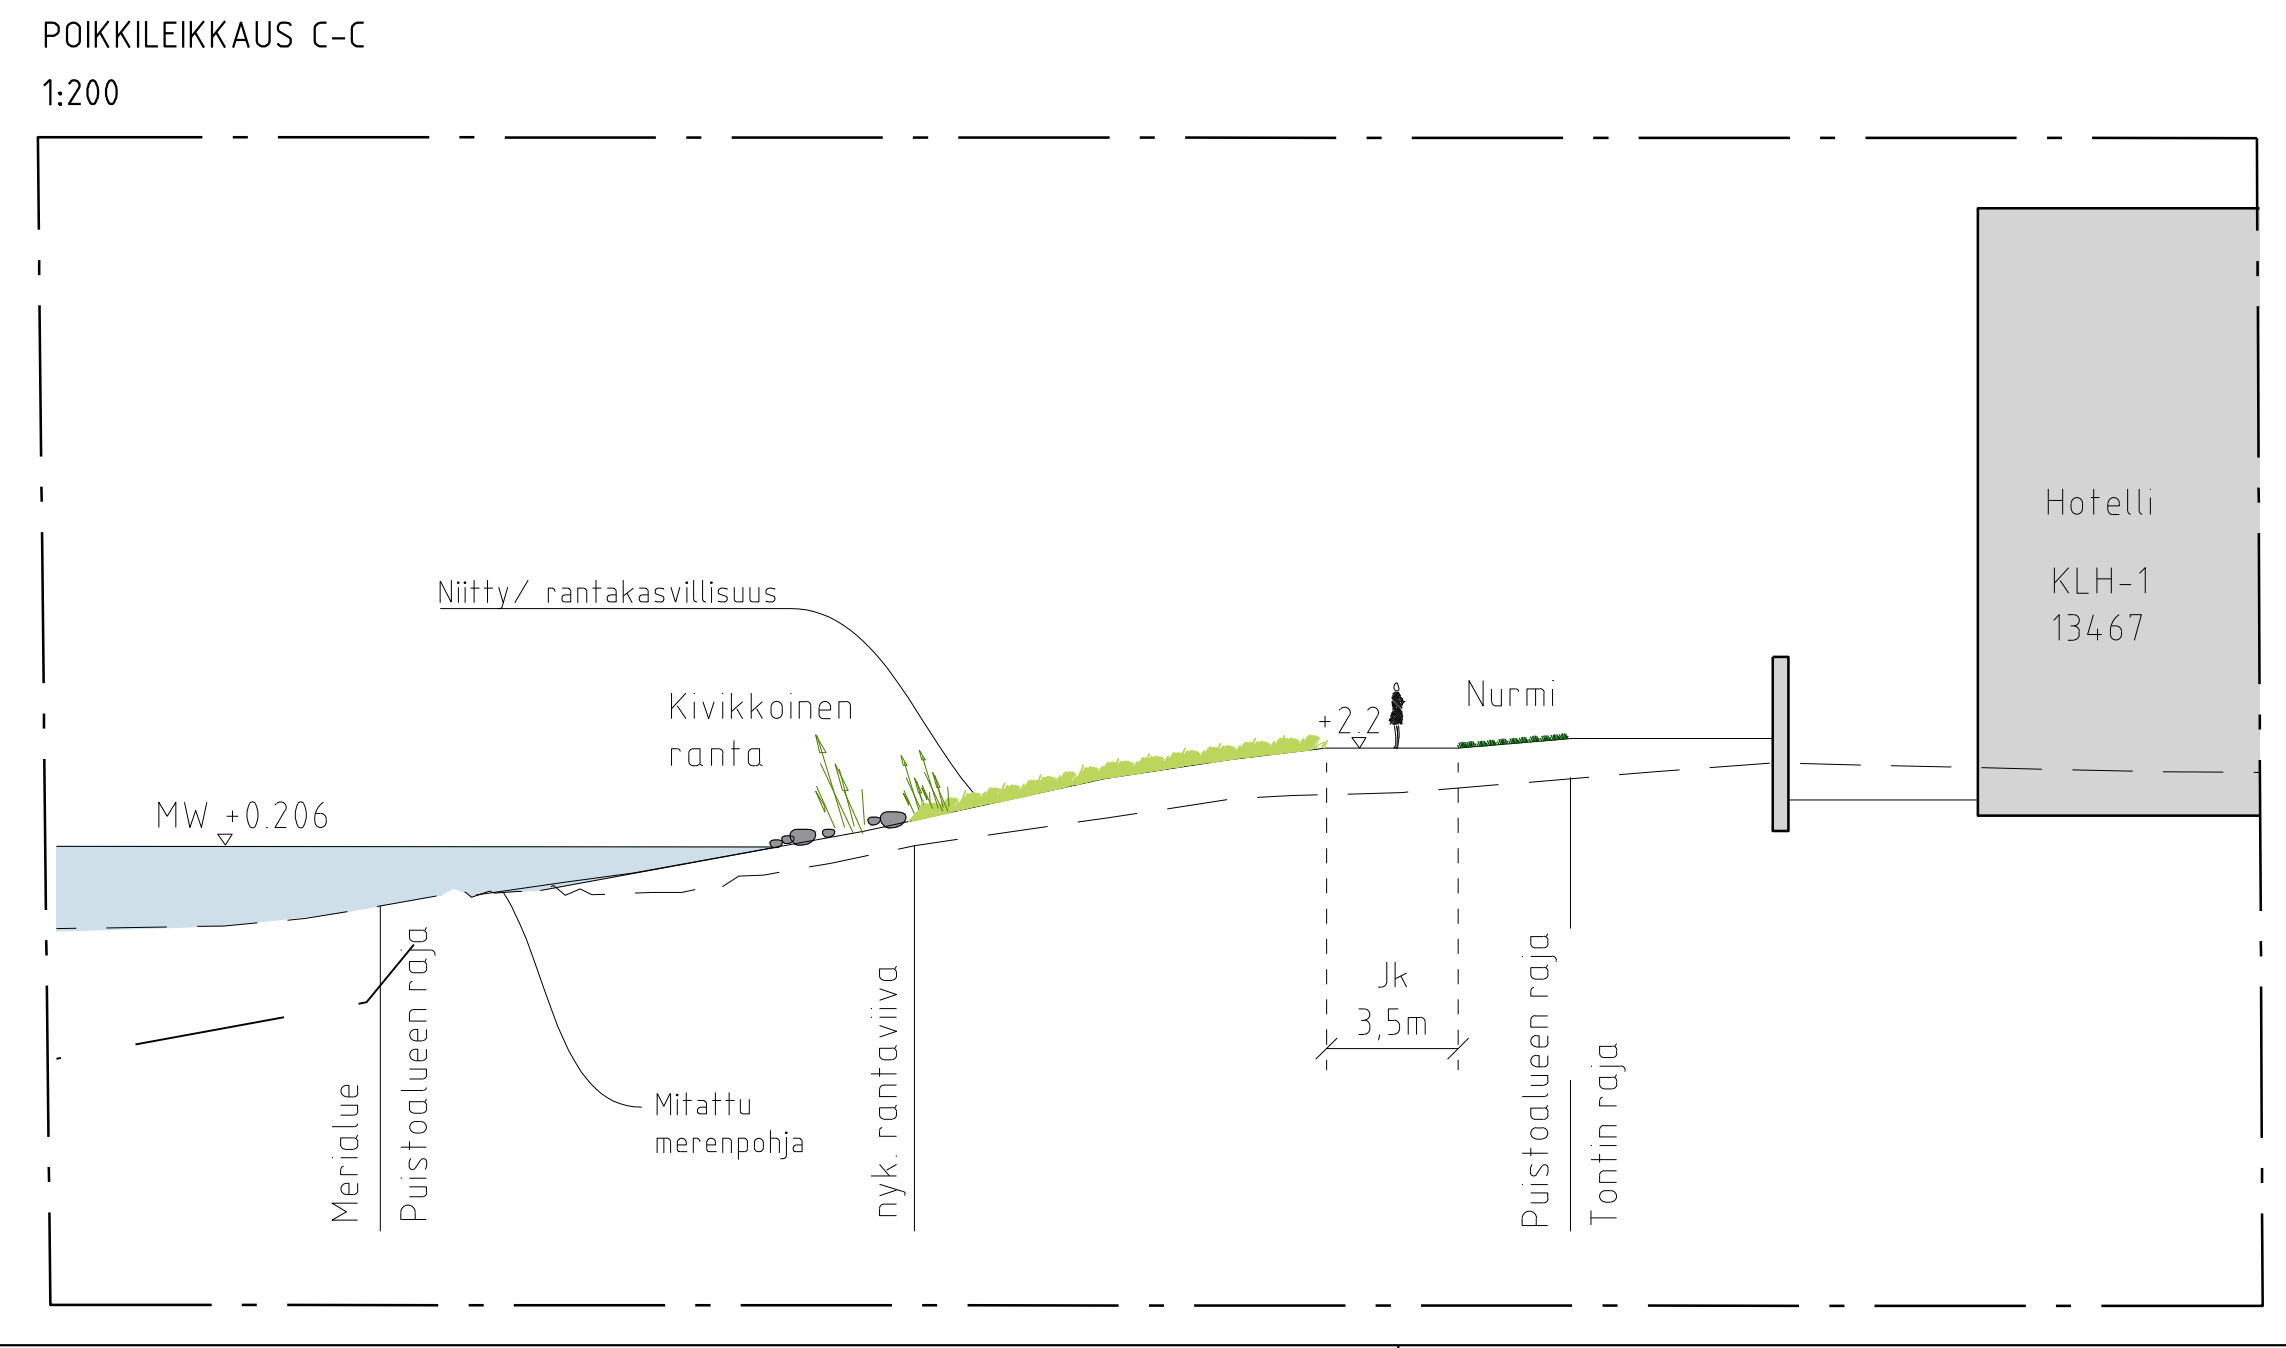

Merkintöjen selitykset

- Suunniteltu alueen raja
- Liito-oravan ydinalue
- Liito-oravan yhteystarve
- Istutettava lehti-/havupuu
- Istutettava lehtipuupiikuriintilällä, 4 kpl
- Säilytettävä lehti-/havupuu
- Poistettava pensaikkoalue/puusto
- Katualueelta poistettava puu, 5kpl
- Istutettava yksittäispensas
- Vesialue
- Nurmikko
- Turvakate
- Matala lehti-/havupensas
- Perenna
- Niitty
- Kosteikkokasvillisuus
- Luontaisen kaltaiseksi kehitettävä kivikkoranta ja kasvillisuus
- Kivihaitake
- Nyk. puulatturi/ Uusi puupinta tai -latturi
- Hiekka
- Kivituhka
- Betonipintainen raitti / näköalatasanne
- Luonnonkivi, harnaa
- Nurmikivi
- Maaili, vaalea sävy
- Asfaltti, jk/jk-pp-tie
- Ajorata asfaltti
- Pp-tie, punainen
- Rakennus, nykyinen
- Suunniteltu rakennus
- Näppäri, sekaväri
- Eroittava moppakivialla
- Korotetun suojalin virste
- Nopeusohje
- Reunatuki, luonnonkivi, punainen
- Reunatuki, mädallattu, luonnonkivi, punainen
- OP Pelastusposti
- Sulku
- Grilli
- Pyörätelineet
- Penkki
- Pöytäryhmä
- Leikkiväline, puinen
- Uikokuntoluväline
- Maakivi
- Puunrunko/lahtopuu
- Roska-astia
- Portaat, luonnonkiviset
- Valaisinyyvä
- +3.0 Likimääräinen korkeusasema
- Kumpareet ja painanteet

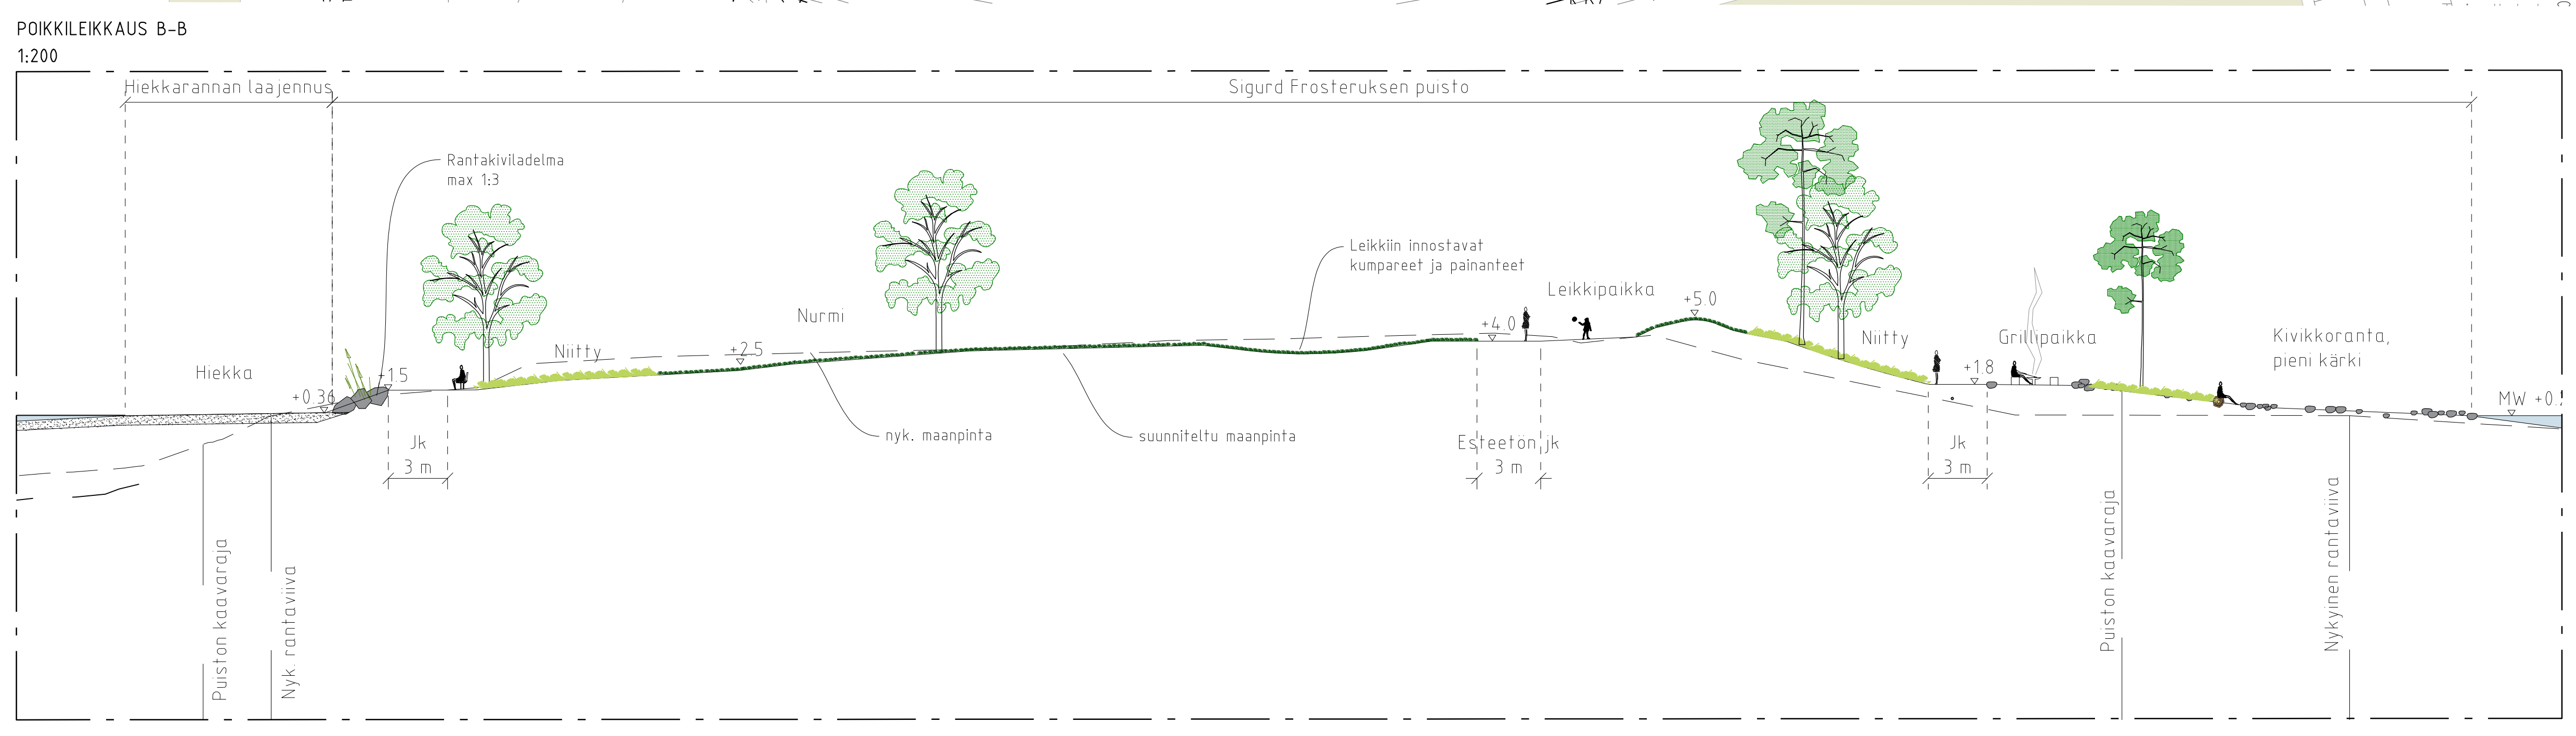

LUONNOS 3.6.2022

Helsinki Kaupunkiympäristön toimiala

Kaup.osa, osa-alue 13. Etu-Töölö, 14. Taka-Töölö

SIGURD FRÖSTERUKSEN PUISTO JA MERIKANNONTIE

Katu- ja puistosuunnitelmien koostepiirustus

| | | | |
|------------|-----------|-------|--|
| TYÖN NIMI | 31765/2 | PROJ. | |
| KORVAUS | ETRS-GK25 | PROJ. | |
| ASUMAKAAVA | 11290 | PROJ. | |
| LIIKENNE | | PROJ. | |

WSP WSP Finland Oy
Puh. +358 9 2610 0000

HTY. 3.6.2022 Katarina Mäntylä
TARK. 3.6.2022 Matti Eriksson
LAAJ. 3.6.2022 V.Yli-Jana, R.Nichol