

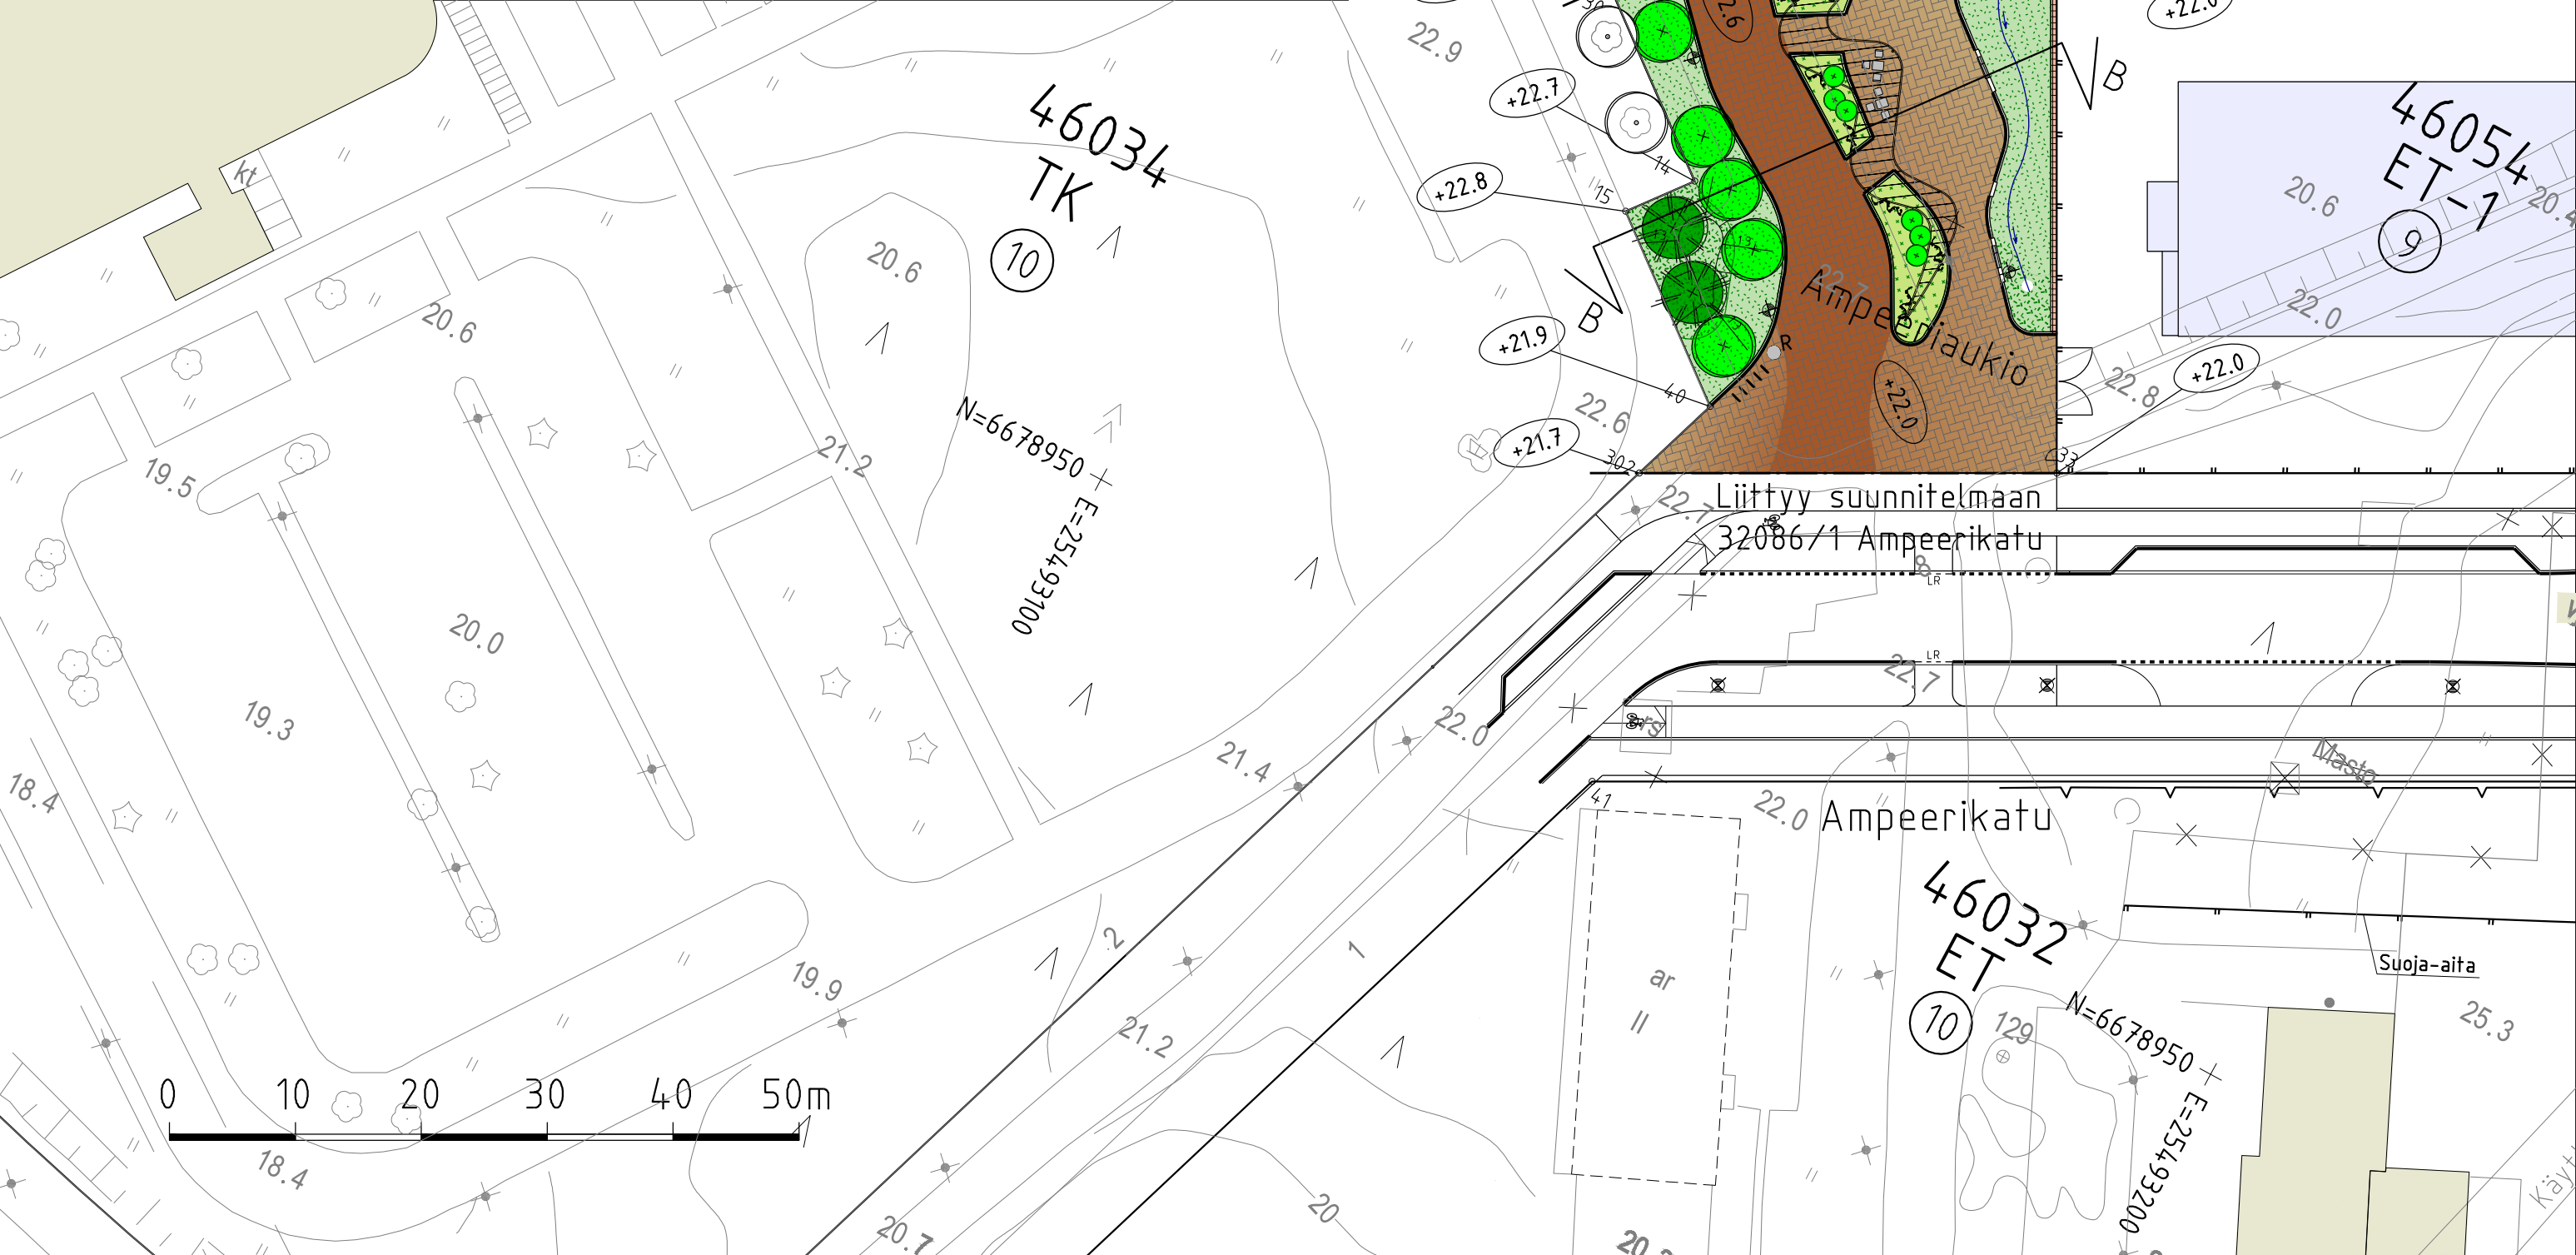


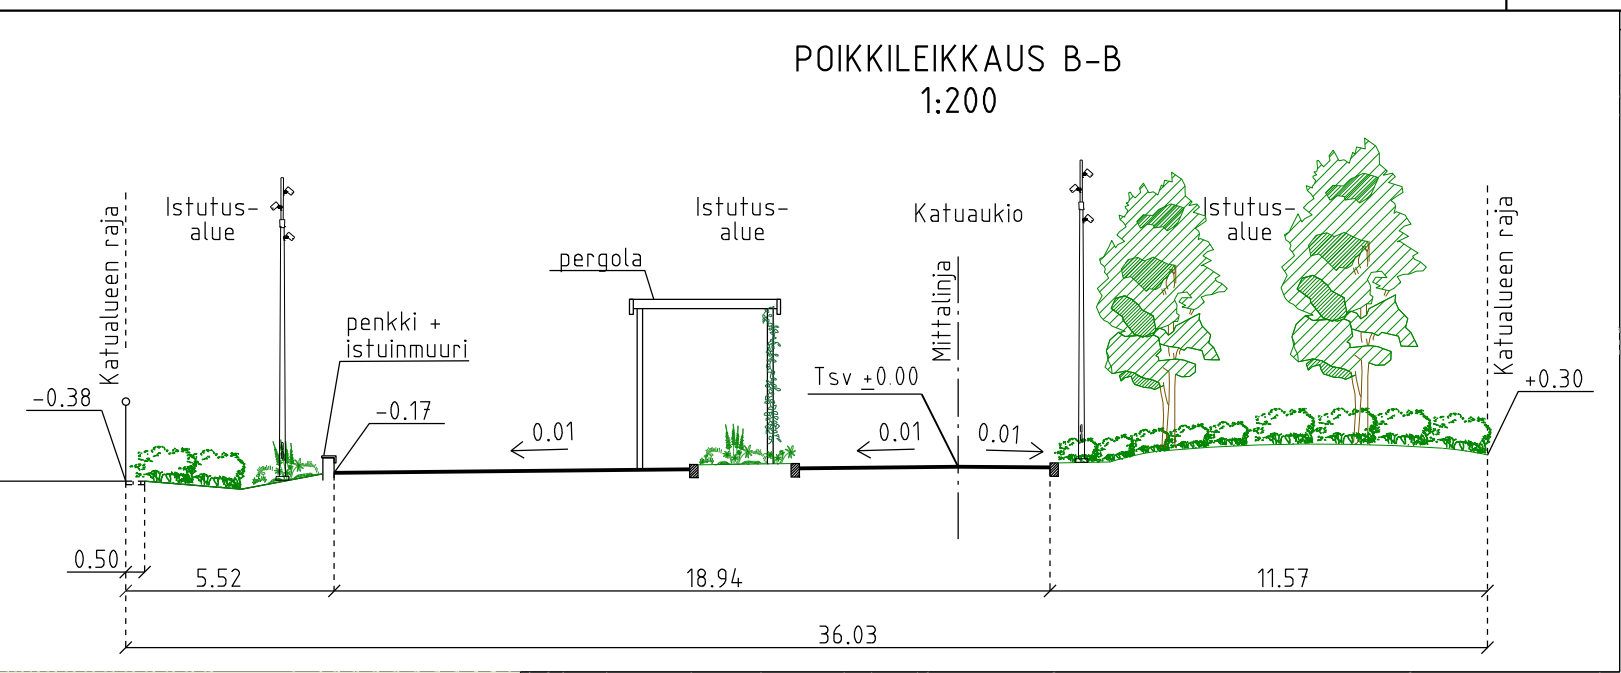

PIIRUSTUSMERKINNÄT

- Maatiili, keltainen
- Maatiili, punertavan ruskea
- Noppakiveys, punainen
- Lehtipensas, matala
- Havupensas, matala
- Perenna
- Reunatuki, luonnonkivi, punainen
- Reunatuki, upotettu, luonnonkivi, punainen
- Kallioleikkaus
- Suoja-aita
- Painanne
- Aita ja portti
- Kadun likimääräinen korkeusasema
- Istutettava lehtipuu 10 kpl
- Istutettava havupuu 2 kpl
- Nykyinen lehtipuu 4 kpl
- Istutettava köynnös
- Istuinmuuri, luonnonkivi, punainen + penkki, selkänojaton, kiinnitys istuinmuuriin
- Pöytä-penkkiryhmä
- Roska-astia
- Valaisinpylväs, 8 m
- Pyöräteline
- Pergola, teräs, punaruskea

Aukio kuivatetaan hulevesiviemäreillä, jotka liitetään Ampeerikadun ja Vihdintien olemassa oleviin viemäriin.

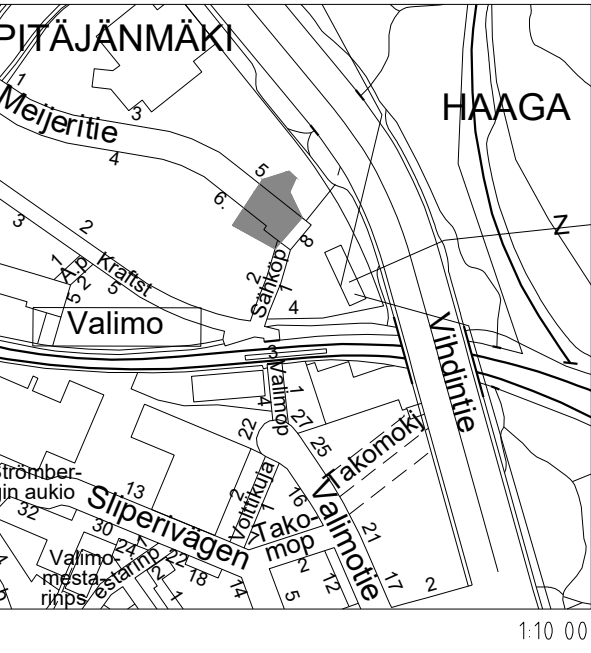

Helsinki

Kaupunkiympäristön toimiala

www.hel.fi

sähköposti: etunimi.sukunimi@hel.fi

AUP.O.SA, OSA-ALUE

46. Pitäjännmäki

AMPEERIAUKIO

välillä Ampeerikatu - Meijerintie

Katusuunnitelma

MK	LIITTYY	NRO	32087/1	KHS		
	KORVAA			KYLK		
	KORVATTU	TASOKOORDINAATISTO: ETRS-GK25	HYV.	xx.x.2025	T. Kiuru	
	ASEMAKAAVA xxxxx		TARK.	xx.x.2025	I. Rantanen	
	LIIKENNES. xxxxx	KORKEUSJÄRJESTELMÄ: N2000	PROJ.	xx.x.2025	M. Ruuska	
			HYV.	28.5.2025	E. Mäisti-Hämäläinen	
			TARK.	28.5.2025	J. Brandt	
			LAAT.	28.5.2025	H. Wikberg	

SWECO



Sweco Finland Oy

Ilmalanportti 2

00240 Helsinki

p. 0207393000