

Saukonnokanallas

Puistosuunnitelmaluonnos
8.5.2025

Helsinki



Helsinki

- Kartta.hel.fi



Lähtötilanne

- Alue sijaitsee Jätkäsaarella meren rannassa rakentuvan Saukonkanavan päätteellä
- Suunnittelualue rajautuu Panamankadun (pohjoispuoli) ja Barbadosen kadun (itä- ja eteläpuoli) väliin
- Alue on kokonaan rakennettavaa aluetta ja tällä hetkellä alue on esirakennettu lohuheella
- Käyttäjäkuntana toimii alueen asukkaat.



Suunnittelun tavoitteet

- Tavoitteena tehdä alueesta viihtyisä ja toiminnallinen alueen asukkaille sekä toimijoille. Alueelle sijoittuu:
 - Venesatama
 - Pysäköintialue ja sen päässä oleva viheralue
 - Koira-aitaus eteläisessä aallonmurtajassa
 - Ongintamahdollisuus pohjoisessa aallonmurtajassa
 - Talviuintipaikka, jossa mahdollistetaan myös kesäaikaiset toiminnot:
 - Sup-lautailu
 - Kajakkiajelu

Puisto- suunnitelma


Luonnos

Koira-aitaus


Pysäköintialue

Koira-aitaus

LEIKKAUS A-A, 1:200

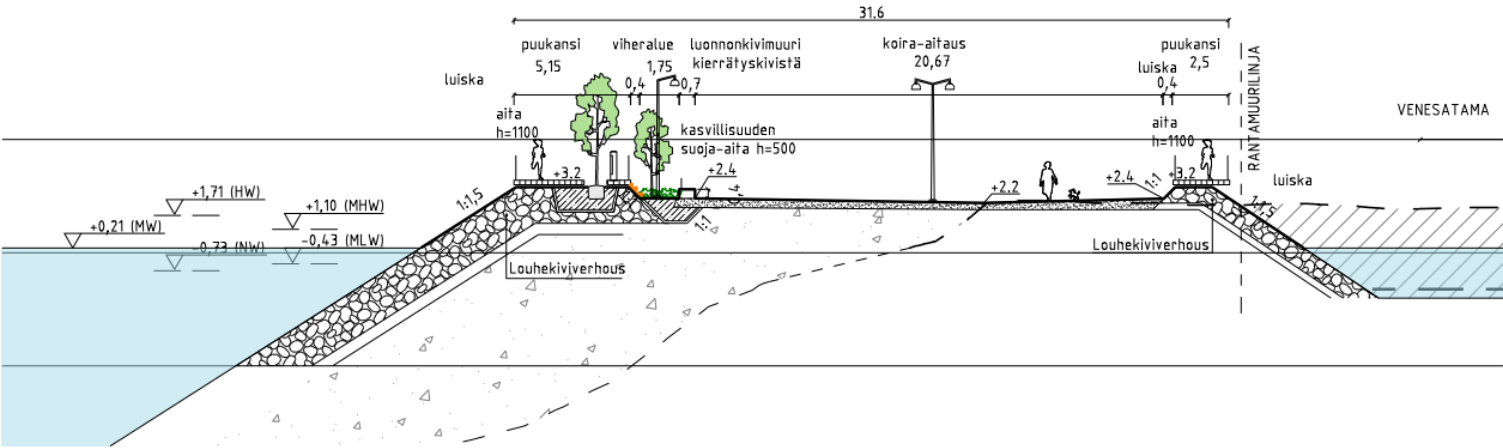

Helsinki

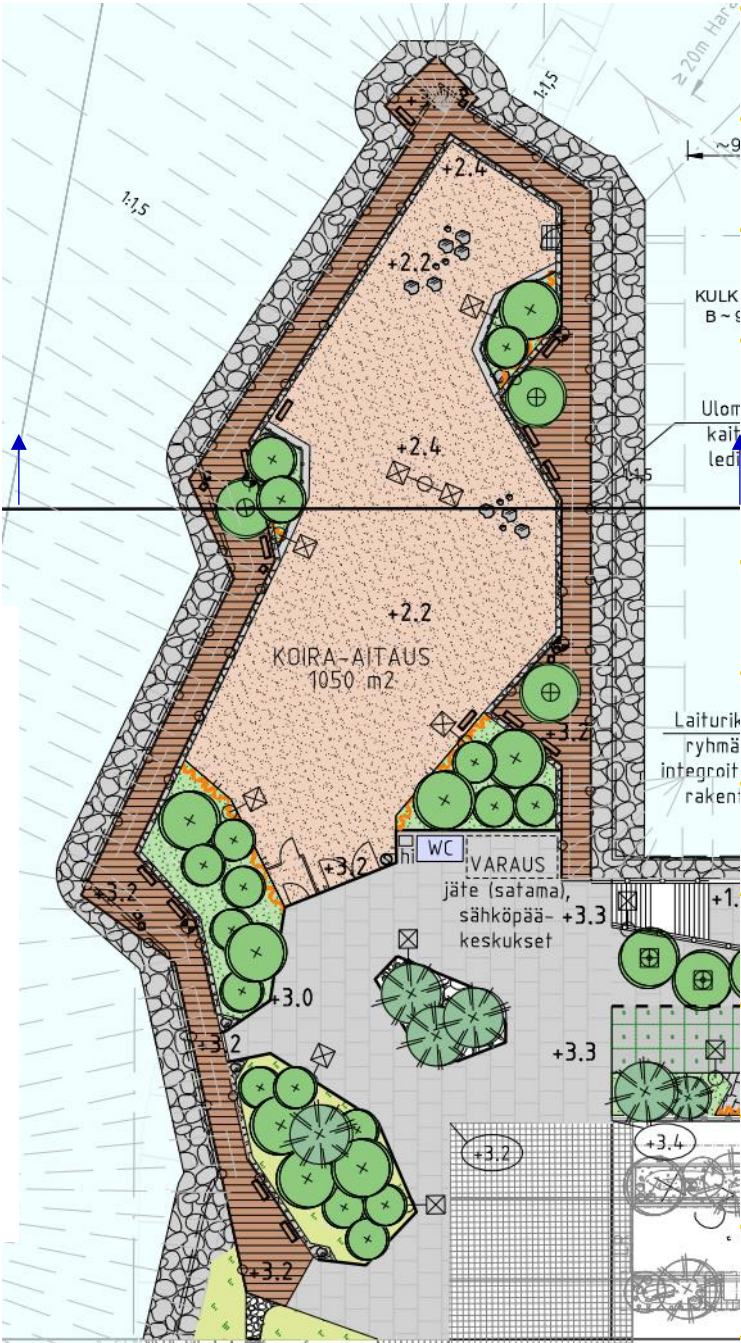

Koira-aitaus, havainnekuva



Koira-aitaus, havainnekuva




Talviuintipaikka



Talviuintipaikka, poikkileikkaus


LEIKKAUS B-B, 1:200

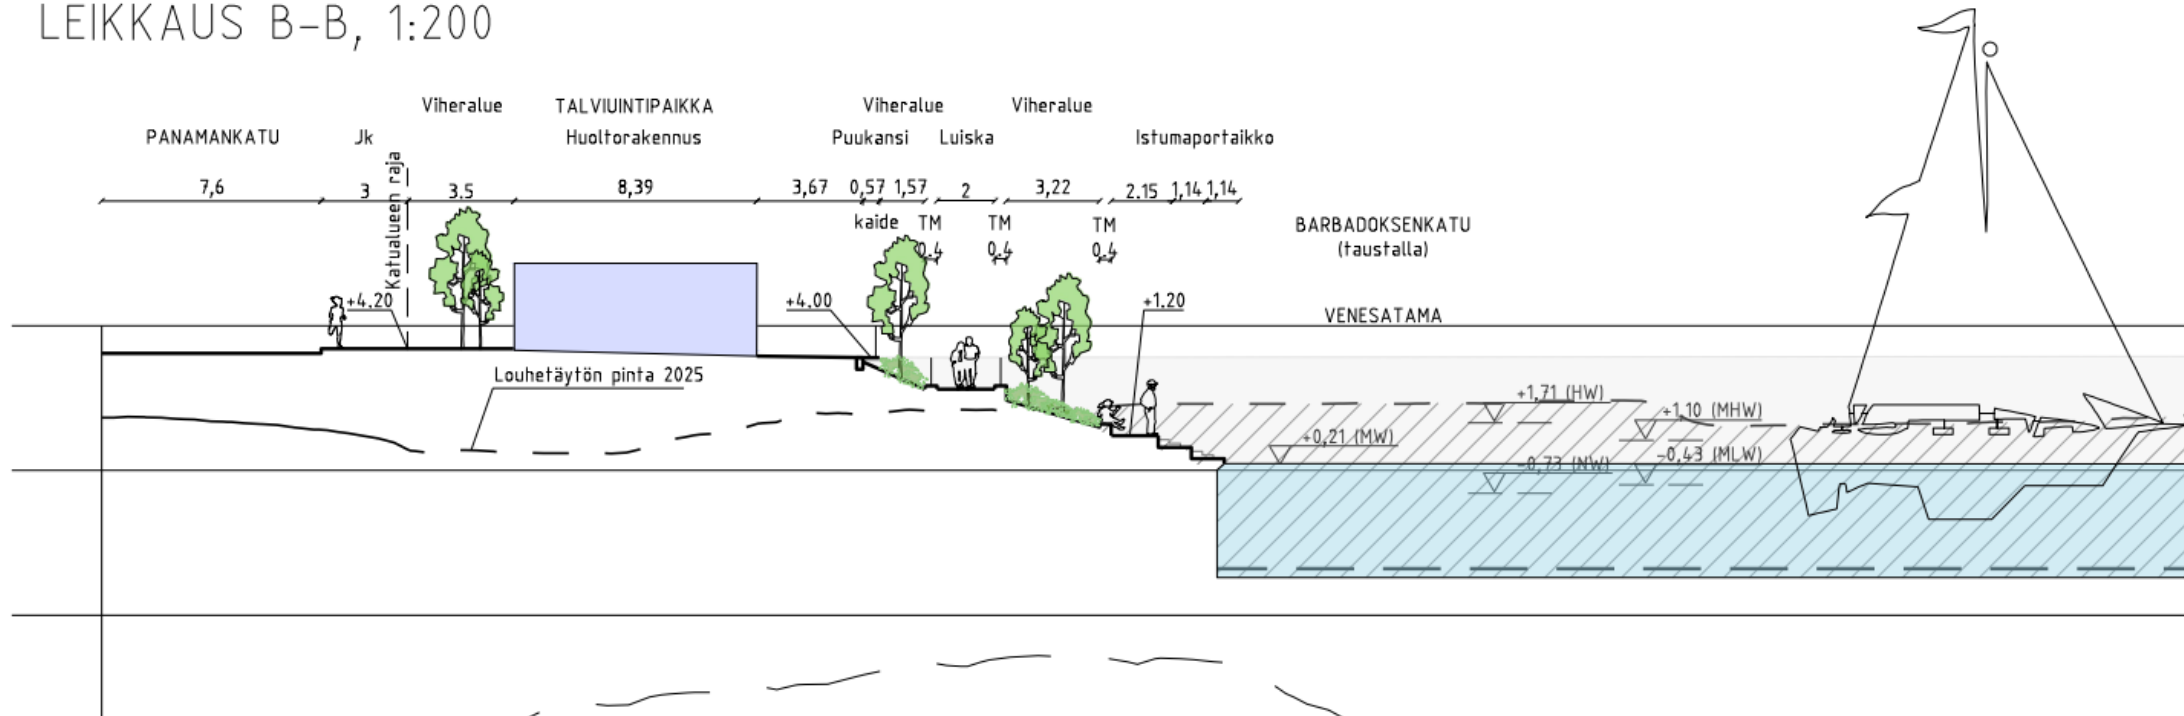


Talviuintipaikka, havainnekuva



Satama-alue

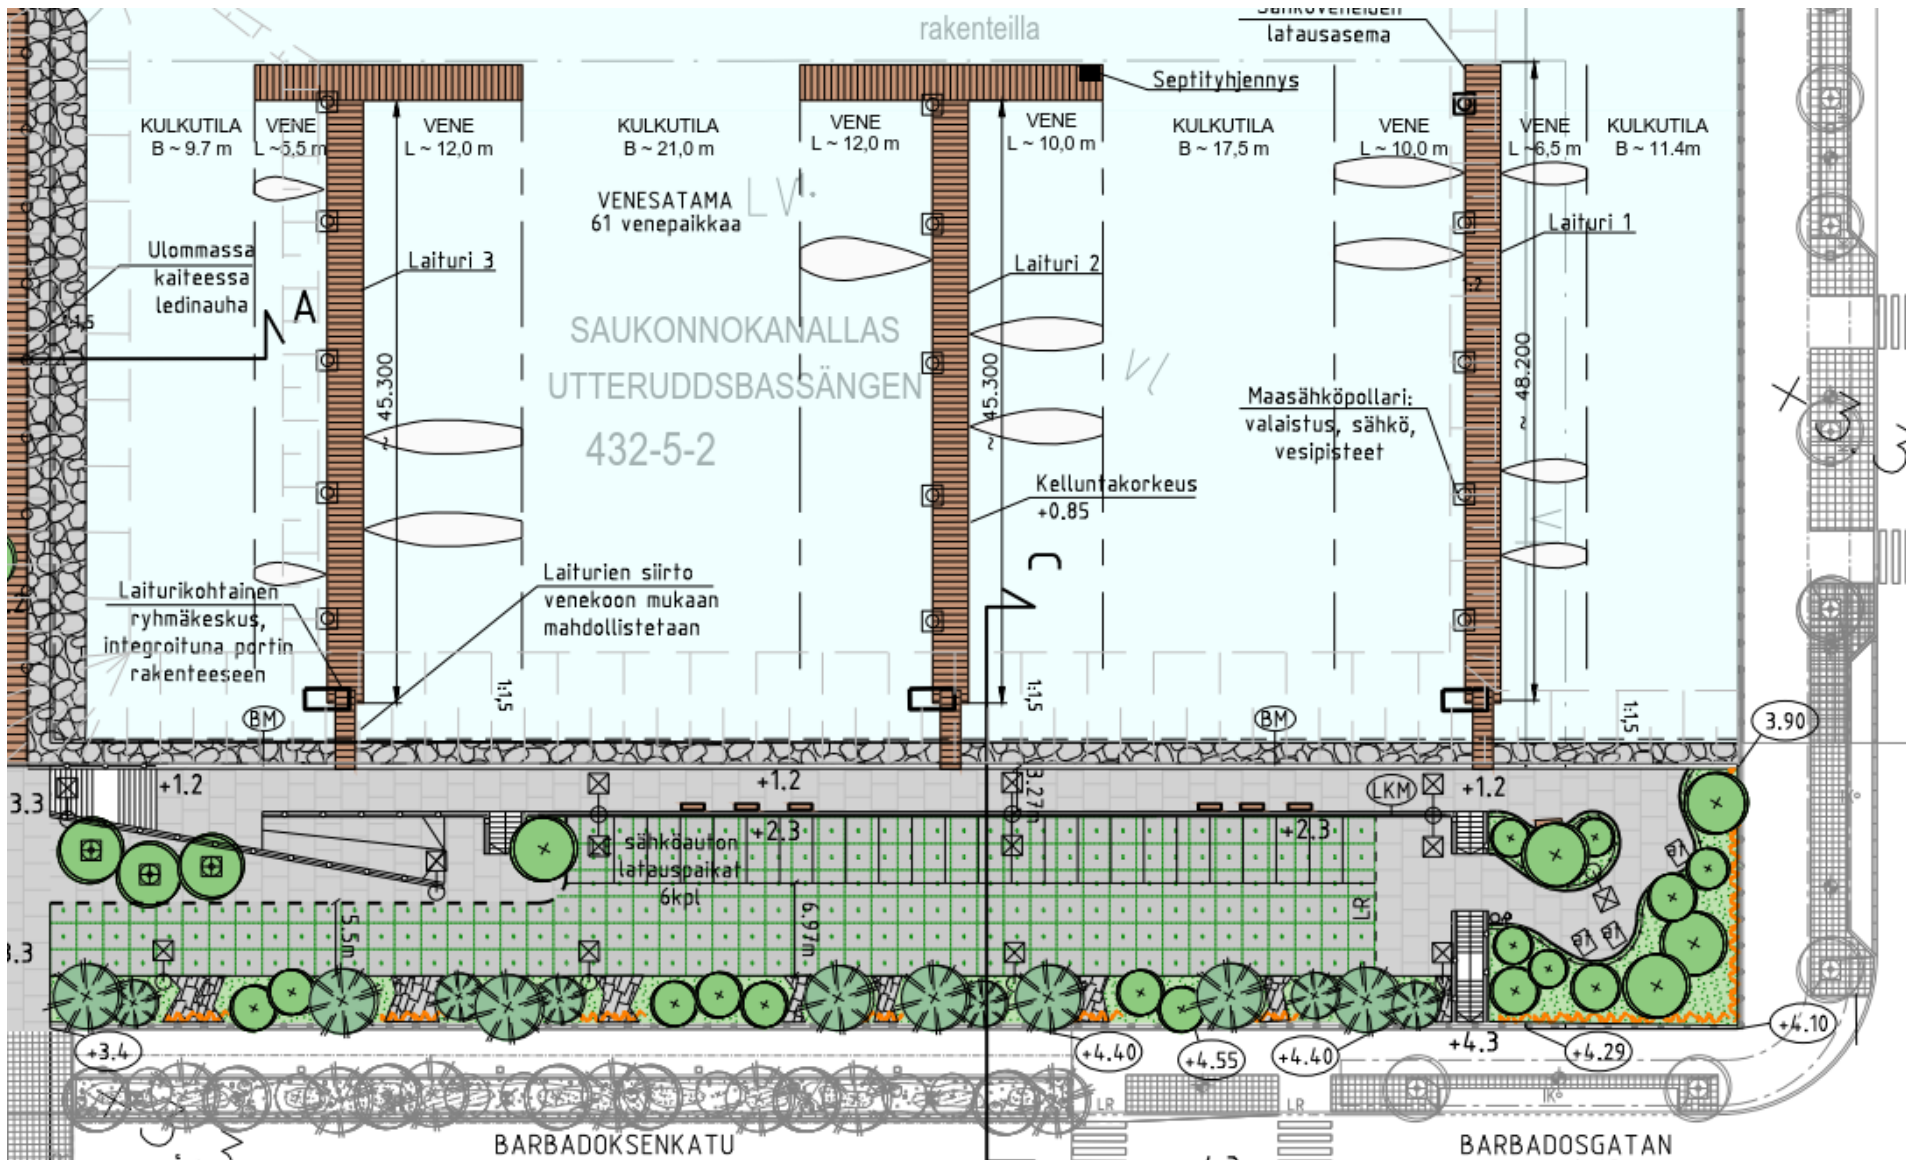

Satama-alue, poikkileikkaus

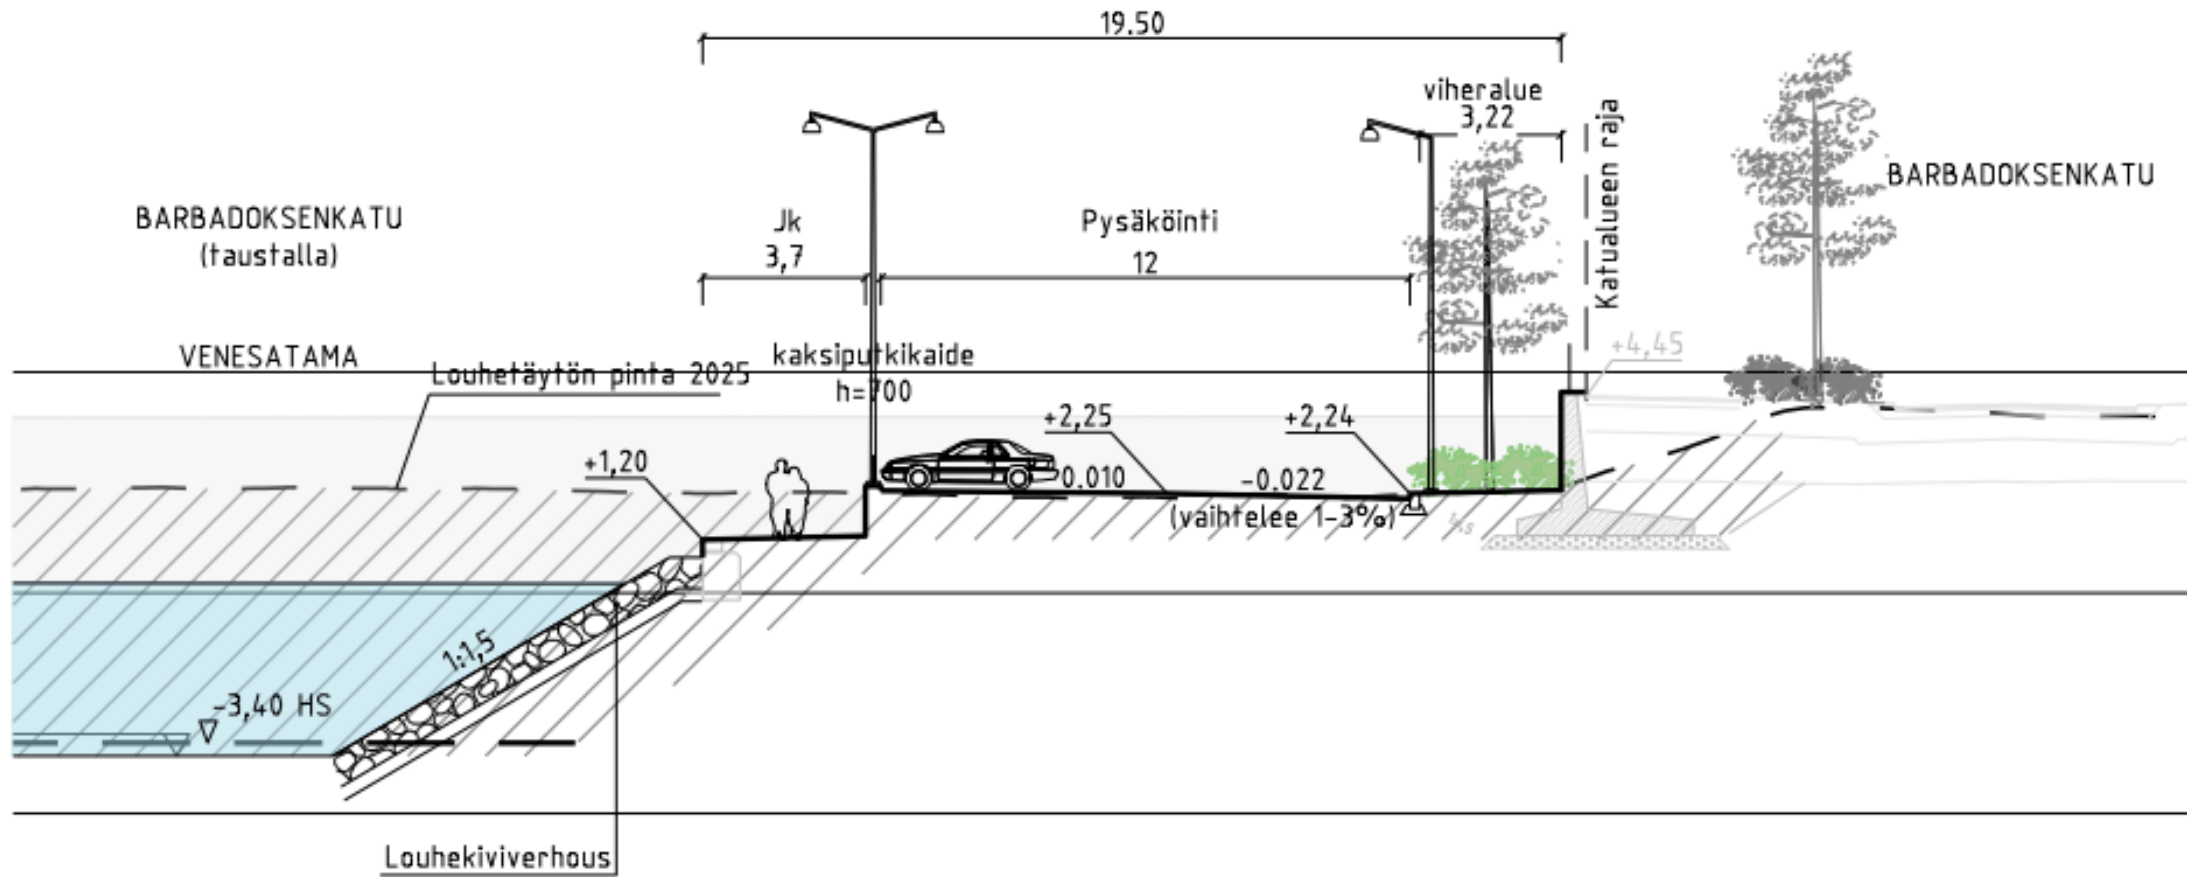

Satama-alue, havainnekuva



Helsinki

Satama-alue, havainnekuva



Kasvillisuusteema alueella



Mikrometsää ja
niittyä



Merenrantojen
suojaavaa kasvillisuutta



Kukkivia puita ja
havupensaita



Puuston suojassa
rehevämpää kasvillisuutta



KIITOS

Helsinki