




- MERKINNÄT**
- Suunnittelalueen raja
 - Puistoalueen raja
- PINNANTASAUS- JA KUIVATUSRAKENTEET**
- ◊10.4 Suunniteltu korkeusasema
 - 6.6 --- Nykyinen korkeuskäyrä, säilyvä
 - 6.40 --- Uusi 0,1 m:n korkeuskäyrä
 - 6.50 --- Uusi 0,5 m:n korkeuskäyrä
- PINNAT JA RAKENTEET**
- Tm Tukimuri, säilyvä
 - Tm Tukimuri, uusi
 - Grk Graniittinen reunakivi, harmaa
 - Ki Käsijohde, uusi
 - KT Uusi kivituhka, harmaa
 - Säilyvä kivituhka, harmaa
 - BK Uudelleenlaadottava betonikiveys, punainen
 - Puinen terassi, uusi
 - Säilyvä kiviheitoke
 - KK Uusi kiviheitoke
 - Istuinportaikko, puiset istuinasot
 - Betoniponttonilaituri ja puukansi
- VÄLINEET**
- Uusi penkki
 - Uusi aurinkotuoli
 - Uusi piknikryhmä
 - Uusi roskasäiliö
 - Valaisin
 - Maakivi, käytetään rantaluiskasta saatavia kiviä
- KASVILLISUUS**
- Uusi lehtipensas
 - Säilyvä havupensas
 - Uusi havupensas
 - Uusi perenna istutus
 - Säilyvä ruovikko
 - Uusi niittyalue
 - Uusi nurmialue
 - Vesialue



Sijaintikartta 1:10 000

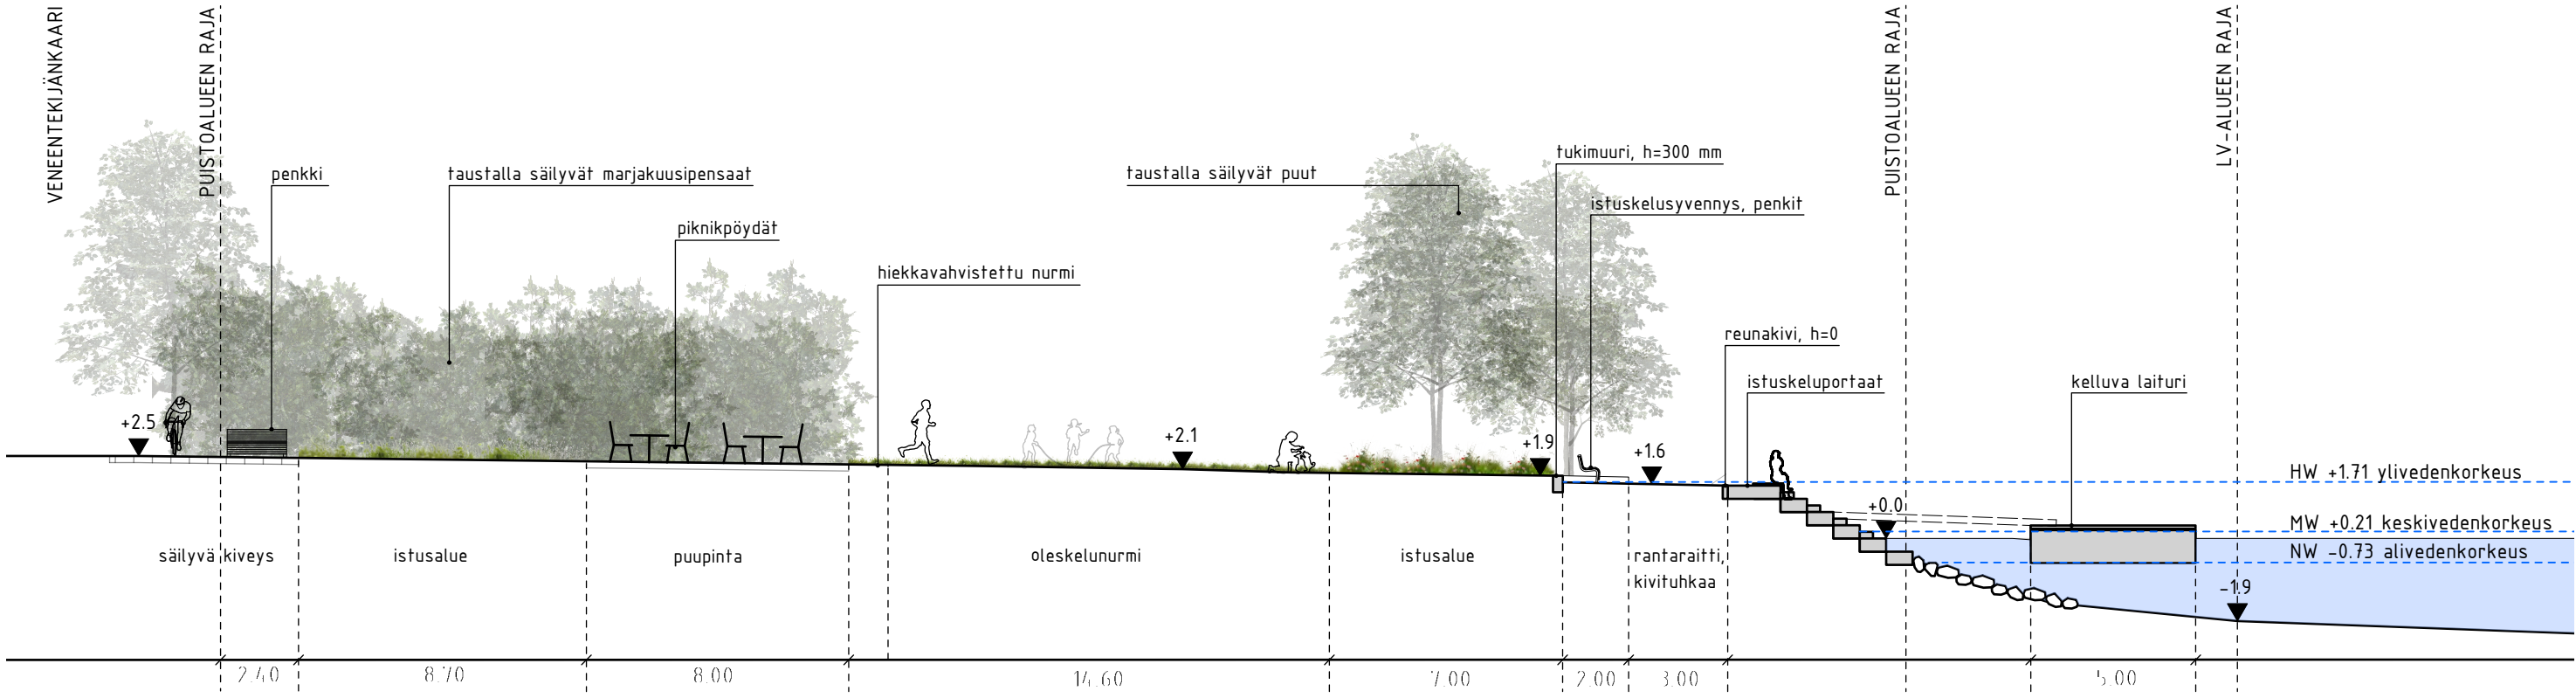

Leikkaus A-A', Mittakaava 1:200

LUONNOS 20.2.2026

Helsinki		Kaupunkiympäristön toimiala		www.hel.fi sähköposti: etunimi.sukunimi@hel.fi	
KAUPUNSIUNNITELMA					
31. Lauttasaari					
KOKKAPUISTO					
Vattuniemenranta, 00200 Helsinki					
Puistosuunnitelma					
MK	LIITTYÄ	NRO	KHS		
1:500	KORVAA	VIO 6592-1	KYLK		
1:200	KORVATTU		HYV.		
	ASEMAKAAVA 10805	TASOKOORDINAATISTO: ETRS-GK25	TARK.		
	LIKKENNES.	KORKEUSJÄRJESTELMÄ: N2000	PROJ.		
		Loci MAISEMA-ARKKITEHDIT OY RUUSULANDENKATU 5, 00160 HELSINKI +358 (0) 9 685 2830	HYV.	M. Hakari	
			TARK.	M. Hakari	
			LAAT.	A. Launis	