



N:\3000\309373_Atlantinsilta_Atlantinkatu\4_Tuote\4_3_dwg_Suunn\YMPÄRISTÖ\Tulostus_dwg\30430_1_atlantinaukio_ks.dwg, 24.1.2025 16:17:57, FIEL40179



MERKINNÄT:

- Suunnittelualueen raja
- Istutettava havupuu 11 kpl
- Istutettava yksittäispensas 5 kpl
- Istutettava havu-/lehtipensas
- Istutettava perenna
- Luonnonkivilaatta, musta
- Puupinta
- Taideteos (Litorinanmeren kalastajat, taiteilija Akseli Leinonen)
- Reunakivi, graniitti, musta
- Istuin "kivi "
- Roska-astia
- Kaukoputki
- Valaisin
- Kaide
- Kolmilanka-aita, mustanharmaa
- Penkki, betoni, valkoinen
- Tukimuuri, betoni
- Tukimuuri, luonnonkivi, musta
- Uusi kaivo
- Likimääräinen korkeusasema

LEIKKAUS A-A 1:100

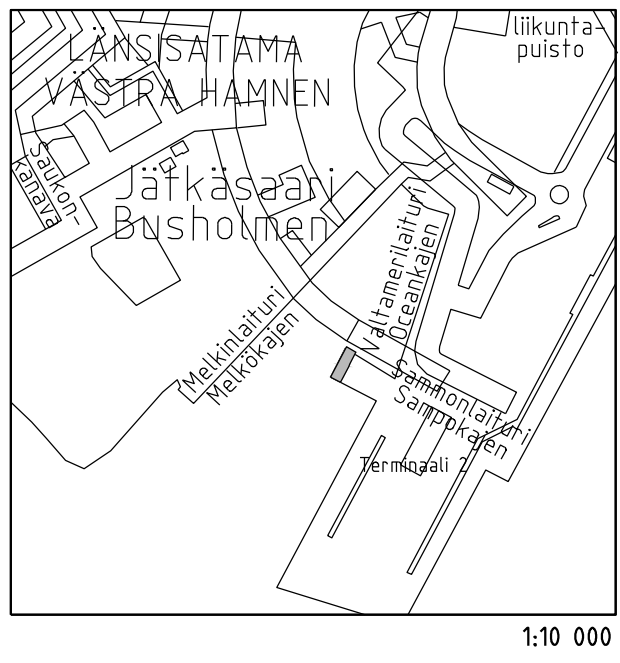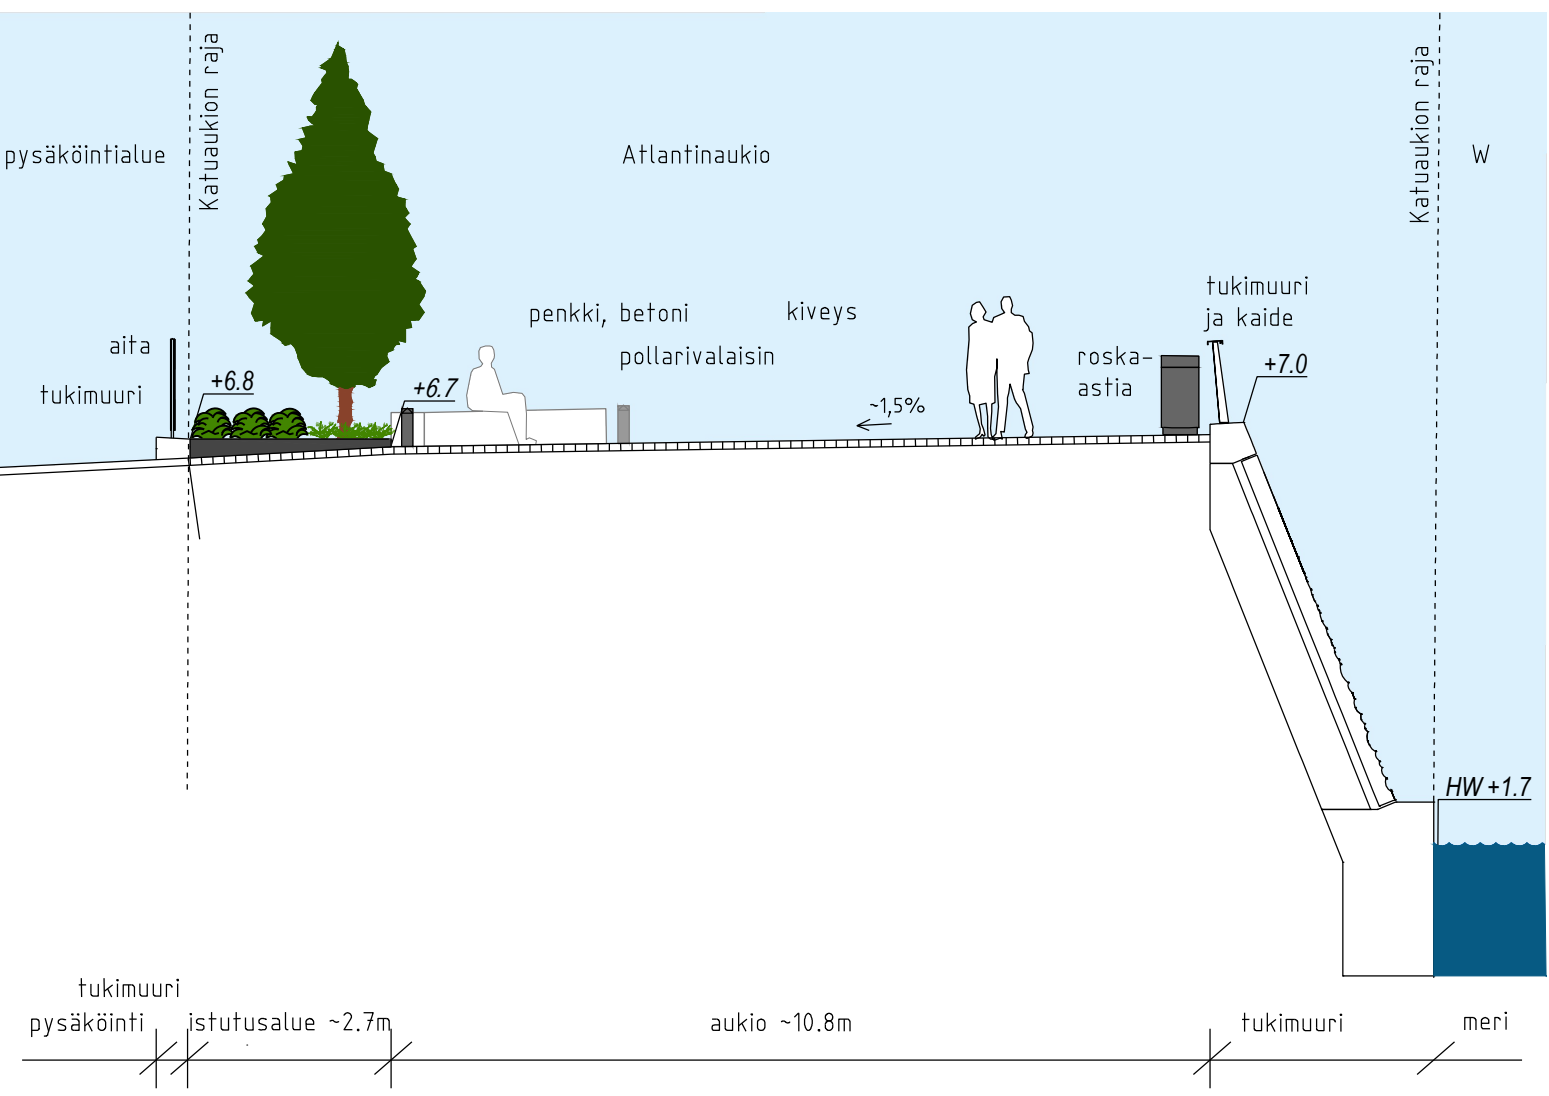

Helsinki

Kaupunkiympäristön toimiala

www.hel.fi

sähköposti: etunimi.sukunimi@hel.fi

20. Länsisatama, 203. Jätkäsaari

ATLANTINAUKIO

Katusuunnitelma

MK 1:200 1:100	LIITTY	NRO 30430/1	KHS		
	KORVAA		KYLK		
	KORVATTU	TASOKOORDINAATISTO: ETRS-GK25 KORKEUSJÄRJESTELMÄ: N2000	HYV.	21.1.2025	R. Putkonen
	ASEMAKAAVA		TARK.	21.1.2025	I. Rantanen
	LIIKENNES.		PROJ.	21.1.2025	P. Rantalainen
wsp WSP Finland Oy Pasilan asema-aukio 1, 13. krs 00520 Helsinki Puh: 0207 864 11			HYV.	24.4.2024	S. Niemelä-Prittinen
			TARK.	24.4.2024	S. Niemelä-Prittinen
			LAAT.	16.9.2024	A. Shakil, E. Turkki