


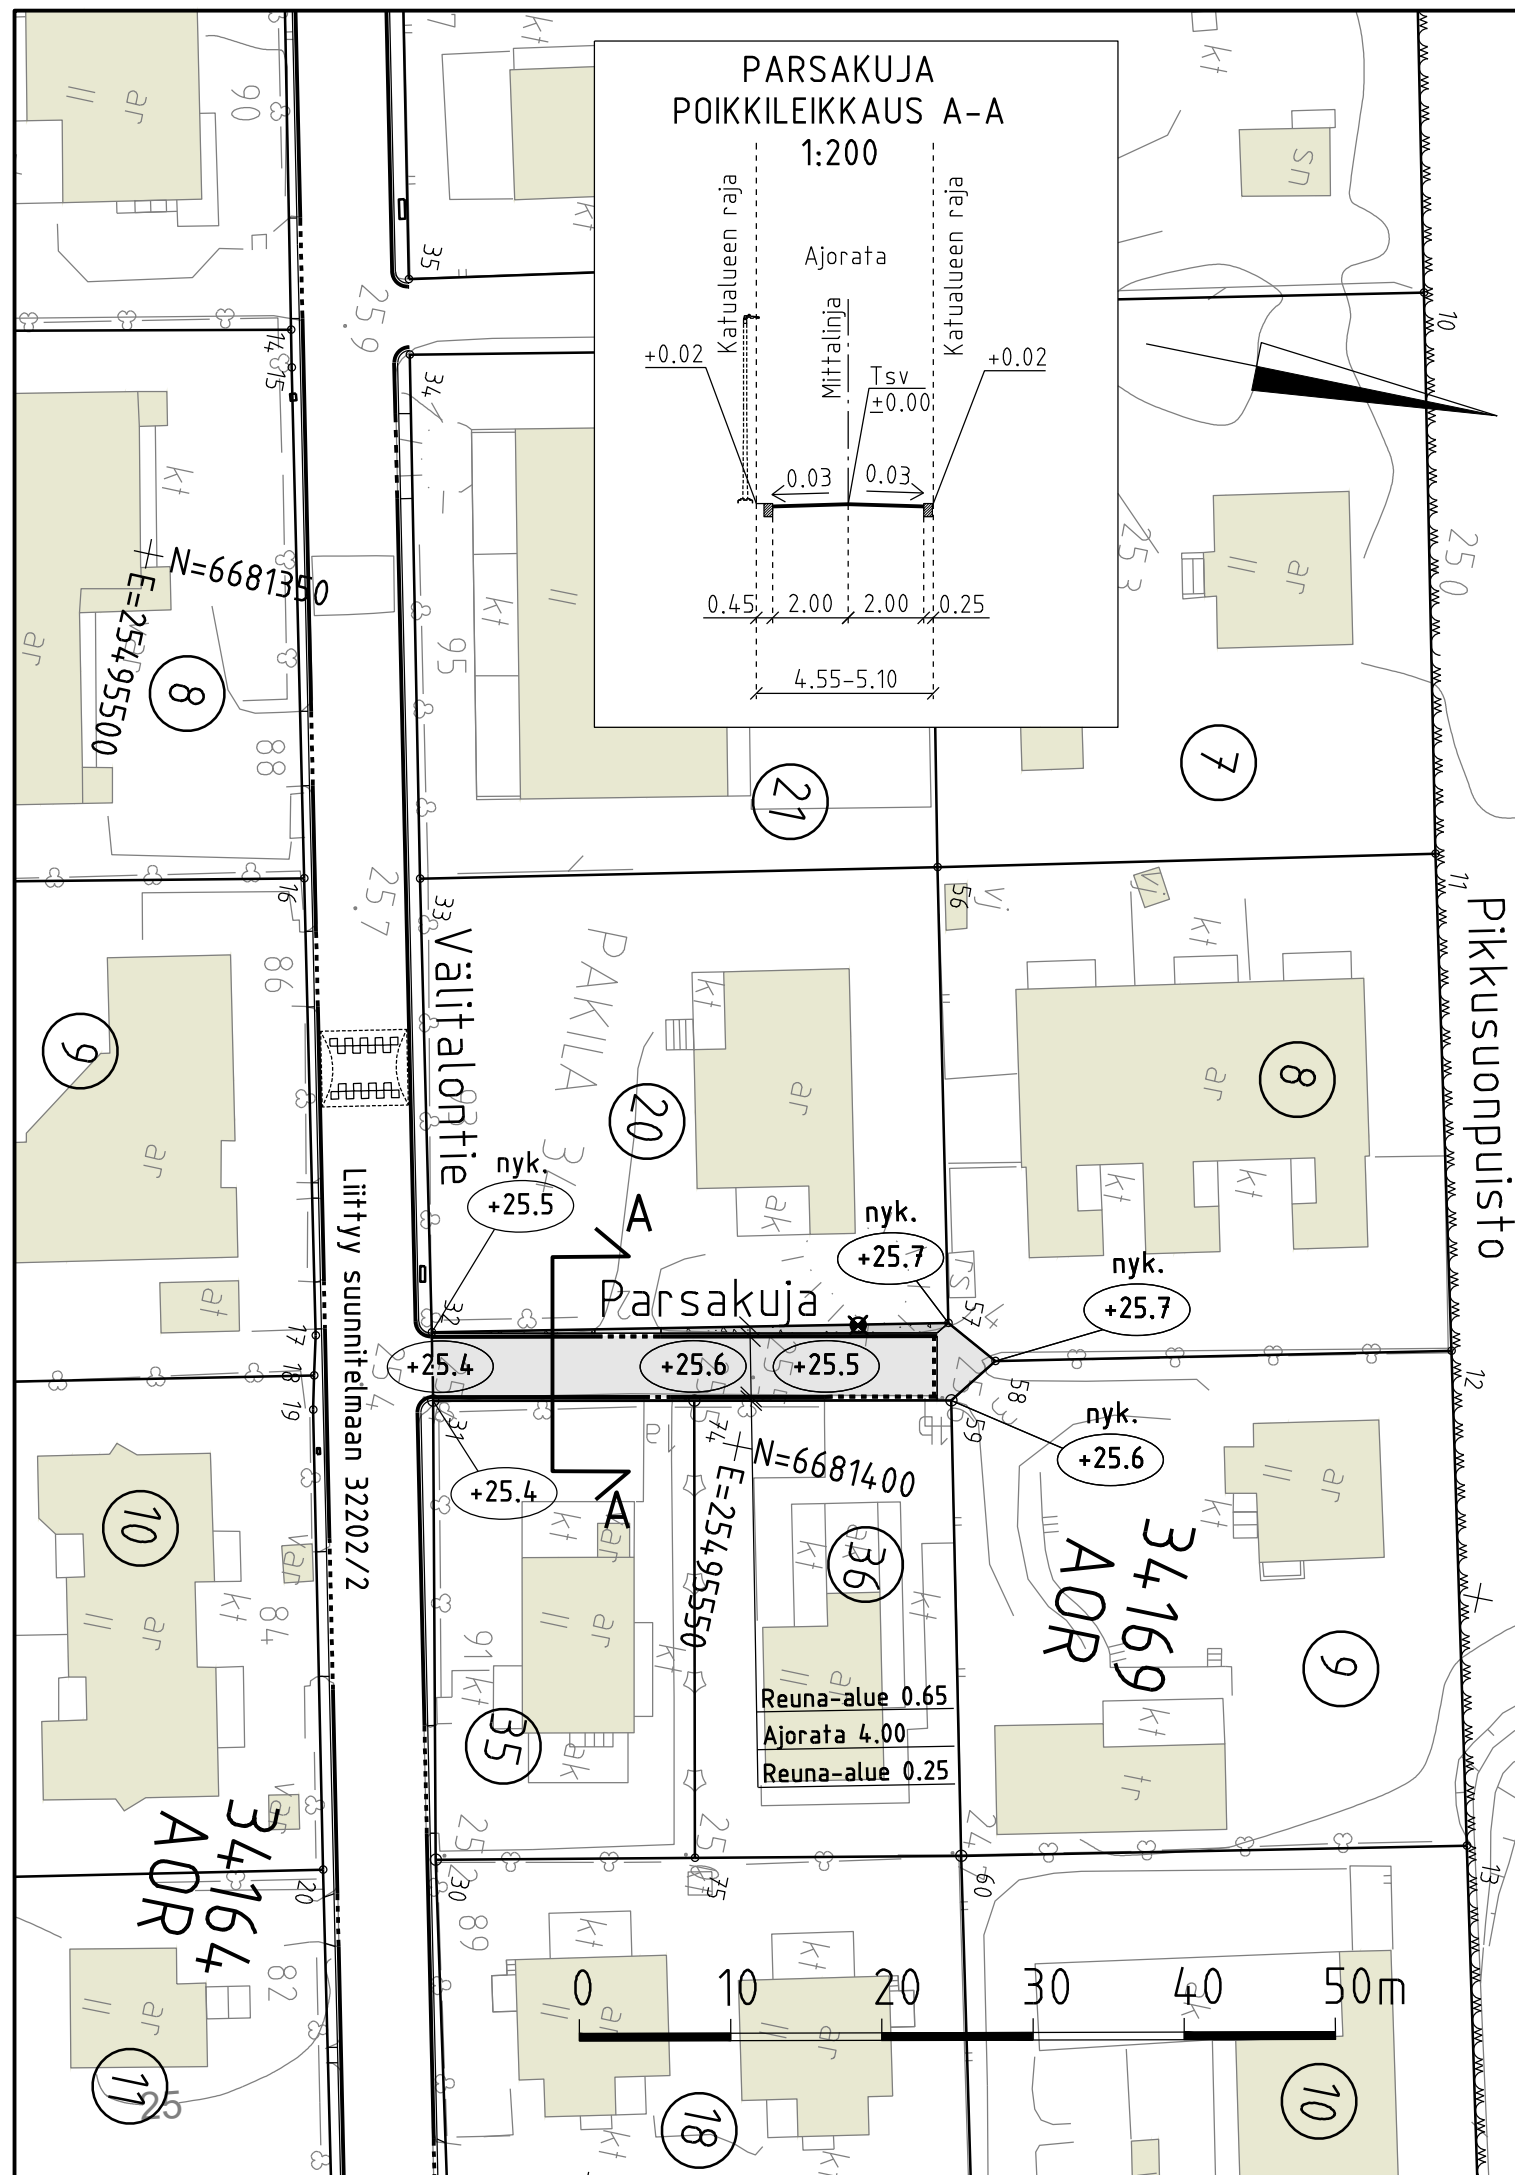

PIIRUSTUSMERKINNÄT

Nykyinen kasvillisuus ja korkeusasema

nyk.
+25.7 Kadun likimääräinen korkeusasema

Rakennettava alue

Ajorata, asfalttia

 Murske


_____ Reunatuki, luonnonkivi, harmaa

..... Madallettu reunatuki, luonnonkivi, harmaa

☒ Valaisinpylväs

+25.7 Kadun likimääräinen korkeusasema

Katu kuivatetaan hulevesiviemärillä, joka liittyy Välitalontien hulevesiviemäriin.

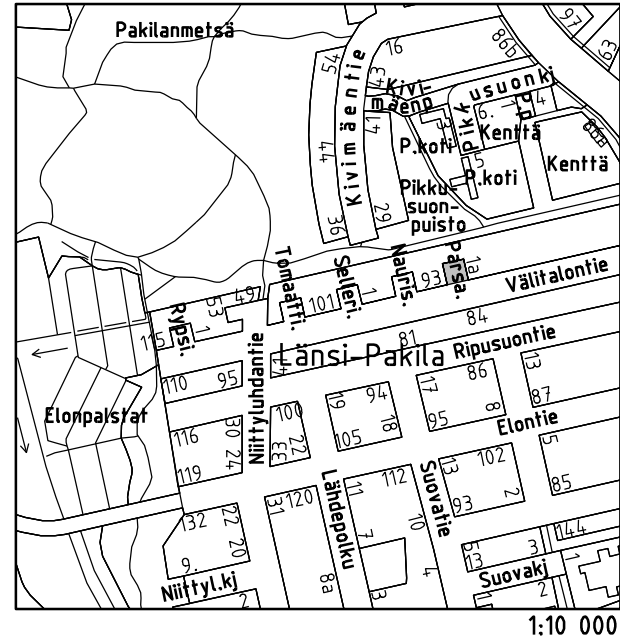

Helsinki

Kaupunkiympäristön toimiala

www.hel.fi

sähköposti: etunimi.sukunimi@hel.fi

KAUP.OSA, OSA-ALUE

34. Pakila, Länsi-Pakila

PARSAKUJA

Katusuunnitelma

MK 1:500 1:200	LIITTY	NRO 32204/1	KHS		
	KORVAA		KYLK		
	KORVATTU	TASOKOORDINAATISTO: ETRS-GK25	HYV.	xx.xx.2025	R. Putkonen
	ASEMAKAAVA 8089	KORKEUSJÄRJESTELMÄ: N2000	TARK.	xx.xx.2025	I. Rantanen
	LIIKENNES.		PROJ.	xx.xx.2025	J. Niemi

Konsultti

SWECO



Sweco Finland Oy

Ilmalantori 4

00240 Helsinki

p. 0207393000

HYV.	19.2.2025	E. Mäisti-Hämäläinen
TARK.	19.2.2025	J. Brandt
LAAT.	19.2.2025	H. Wikberg ja A. Heinonen