


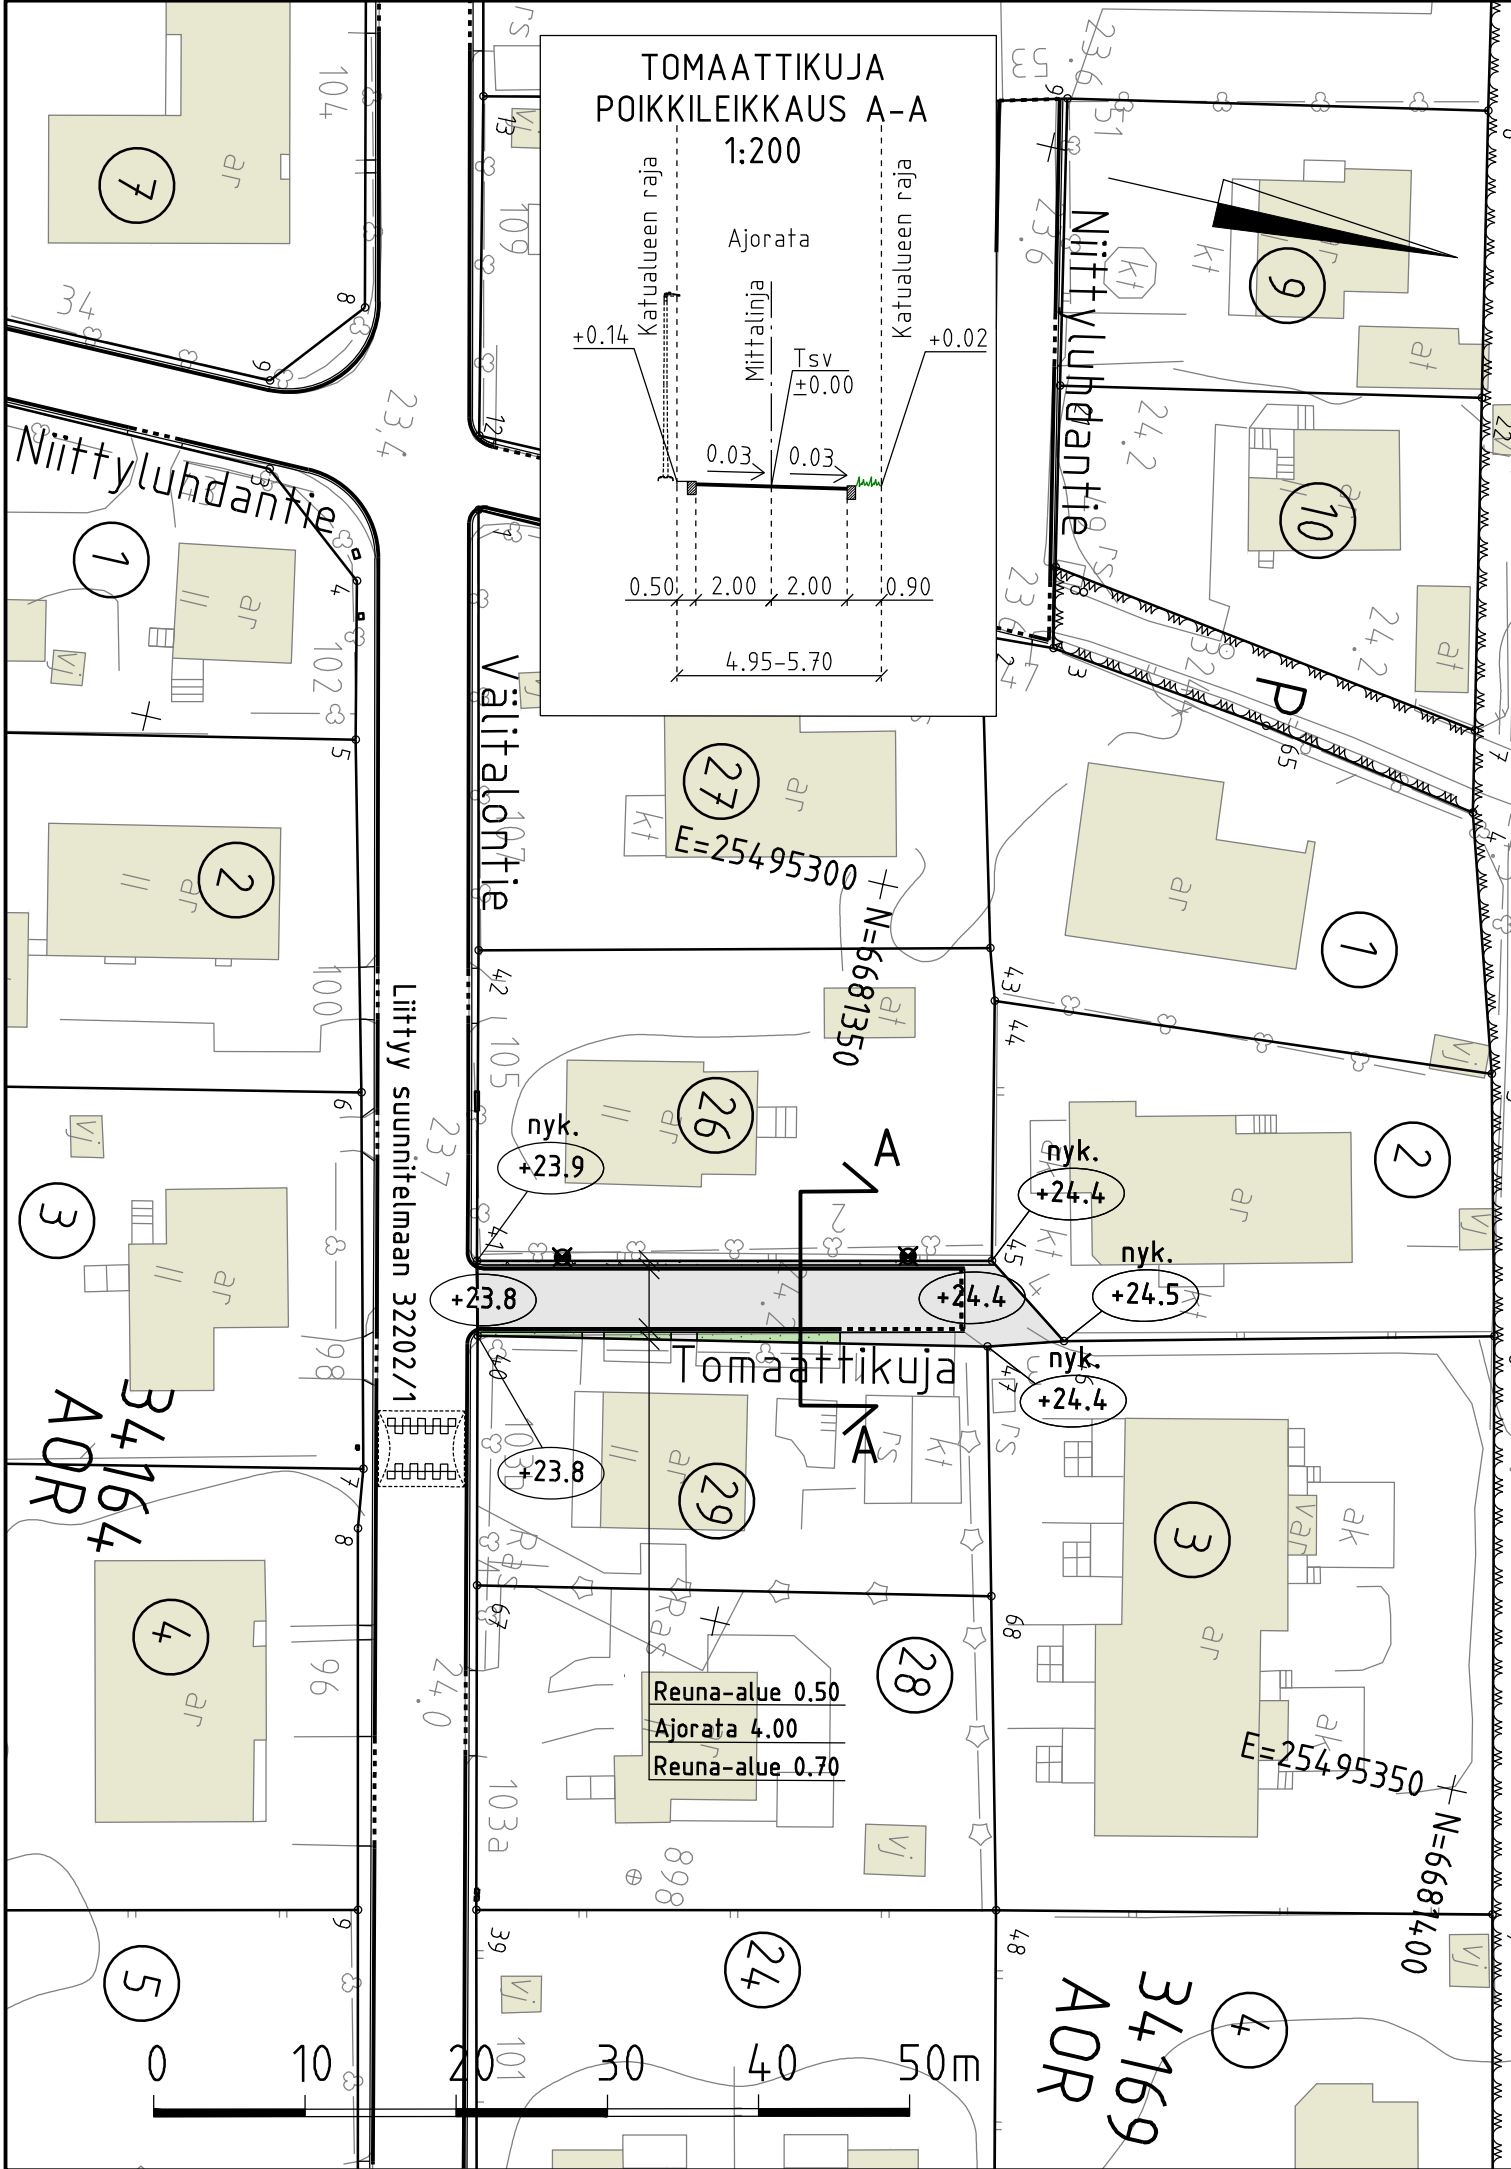

PIIRUSTUSMERKINNÄT


Nykyinen kasvillisuus ja korkeusasema

nyk.
+24.4 Kadun likimääräinen korkeusasema

Rakennettava alue

- Ajorata, asfalttia
- Murske
- Nurmi
- Reunatuki, luonnonkivi, harmaa
- Madallettu reunatuki, luonnonkivi, harmaa
- Valaisinpylväs
- +24.4 Kadun likimääräinen korkeusasema

Katu kuivatetaan kadun kallistuksella
Välitalontien hulevesiviemäriin.

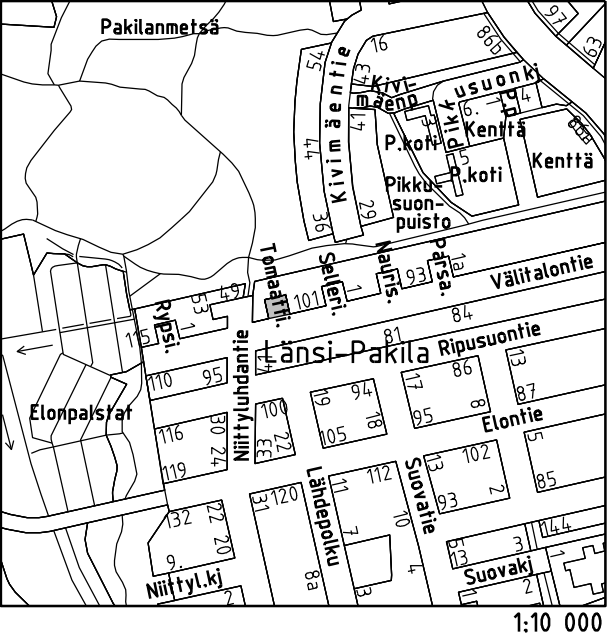

Helsinki

Kaupunkiympäristön toimiala

www.hel.fi

sähköposti: etunimi.sukunimi@hel.fi

KAUP.OSA, OSA-ALUE

34. Pakila, Länsi-Pakila

TOMAATTIKUJA

Katusuunnitelma

MK 1:500 1:200	LIITTYY	NRO 32206/1	KHS		
	KORVAA		KYLK		
	KORVATTU	TASOKOORDINAATISTO: ETRS-GK25 KORKEUSJÄRJESTELMÄ: N2000	HYV.	xx.xx.2025	R. Putkonen
	ASEMAKAAVA 8089		TARK.	xx.xx.2025	I. Rantanen
	LIIKENNES.		PROJ.	xx.xx.2025	J. Niemi
Konsultti	SWECO 	Sweco Finland Oy Ilmalantori 4 00240 Helsinki p. 0207393000	HYV.	19.2.2025	E. Mäisti-Hämäläinen
		TARK.	19.2.2025	J. Brandt	
		LAAT.	19.2.2025	H. Wikberg ja A. Heinonen	