


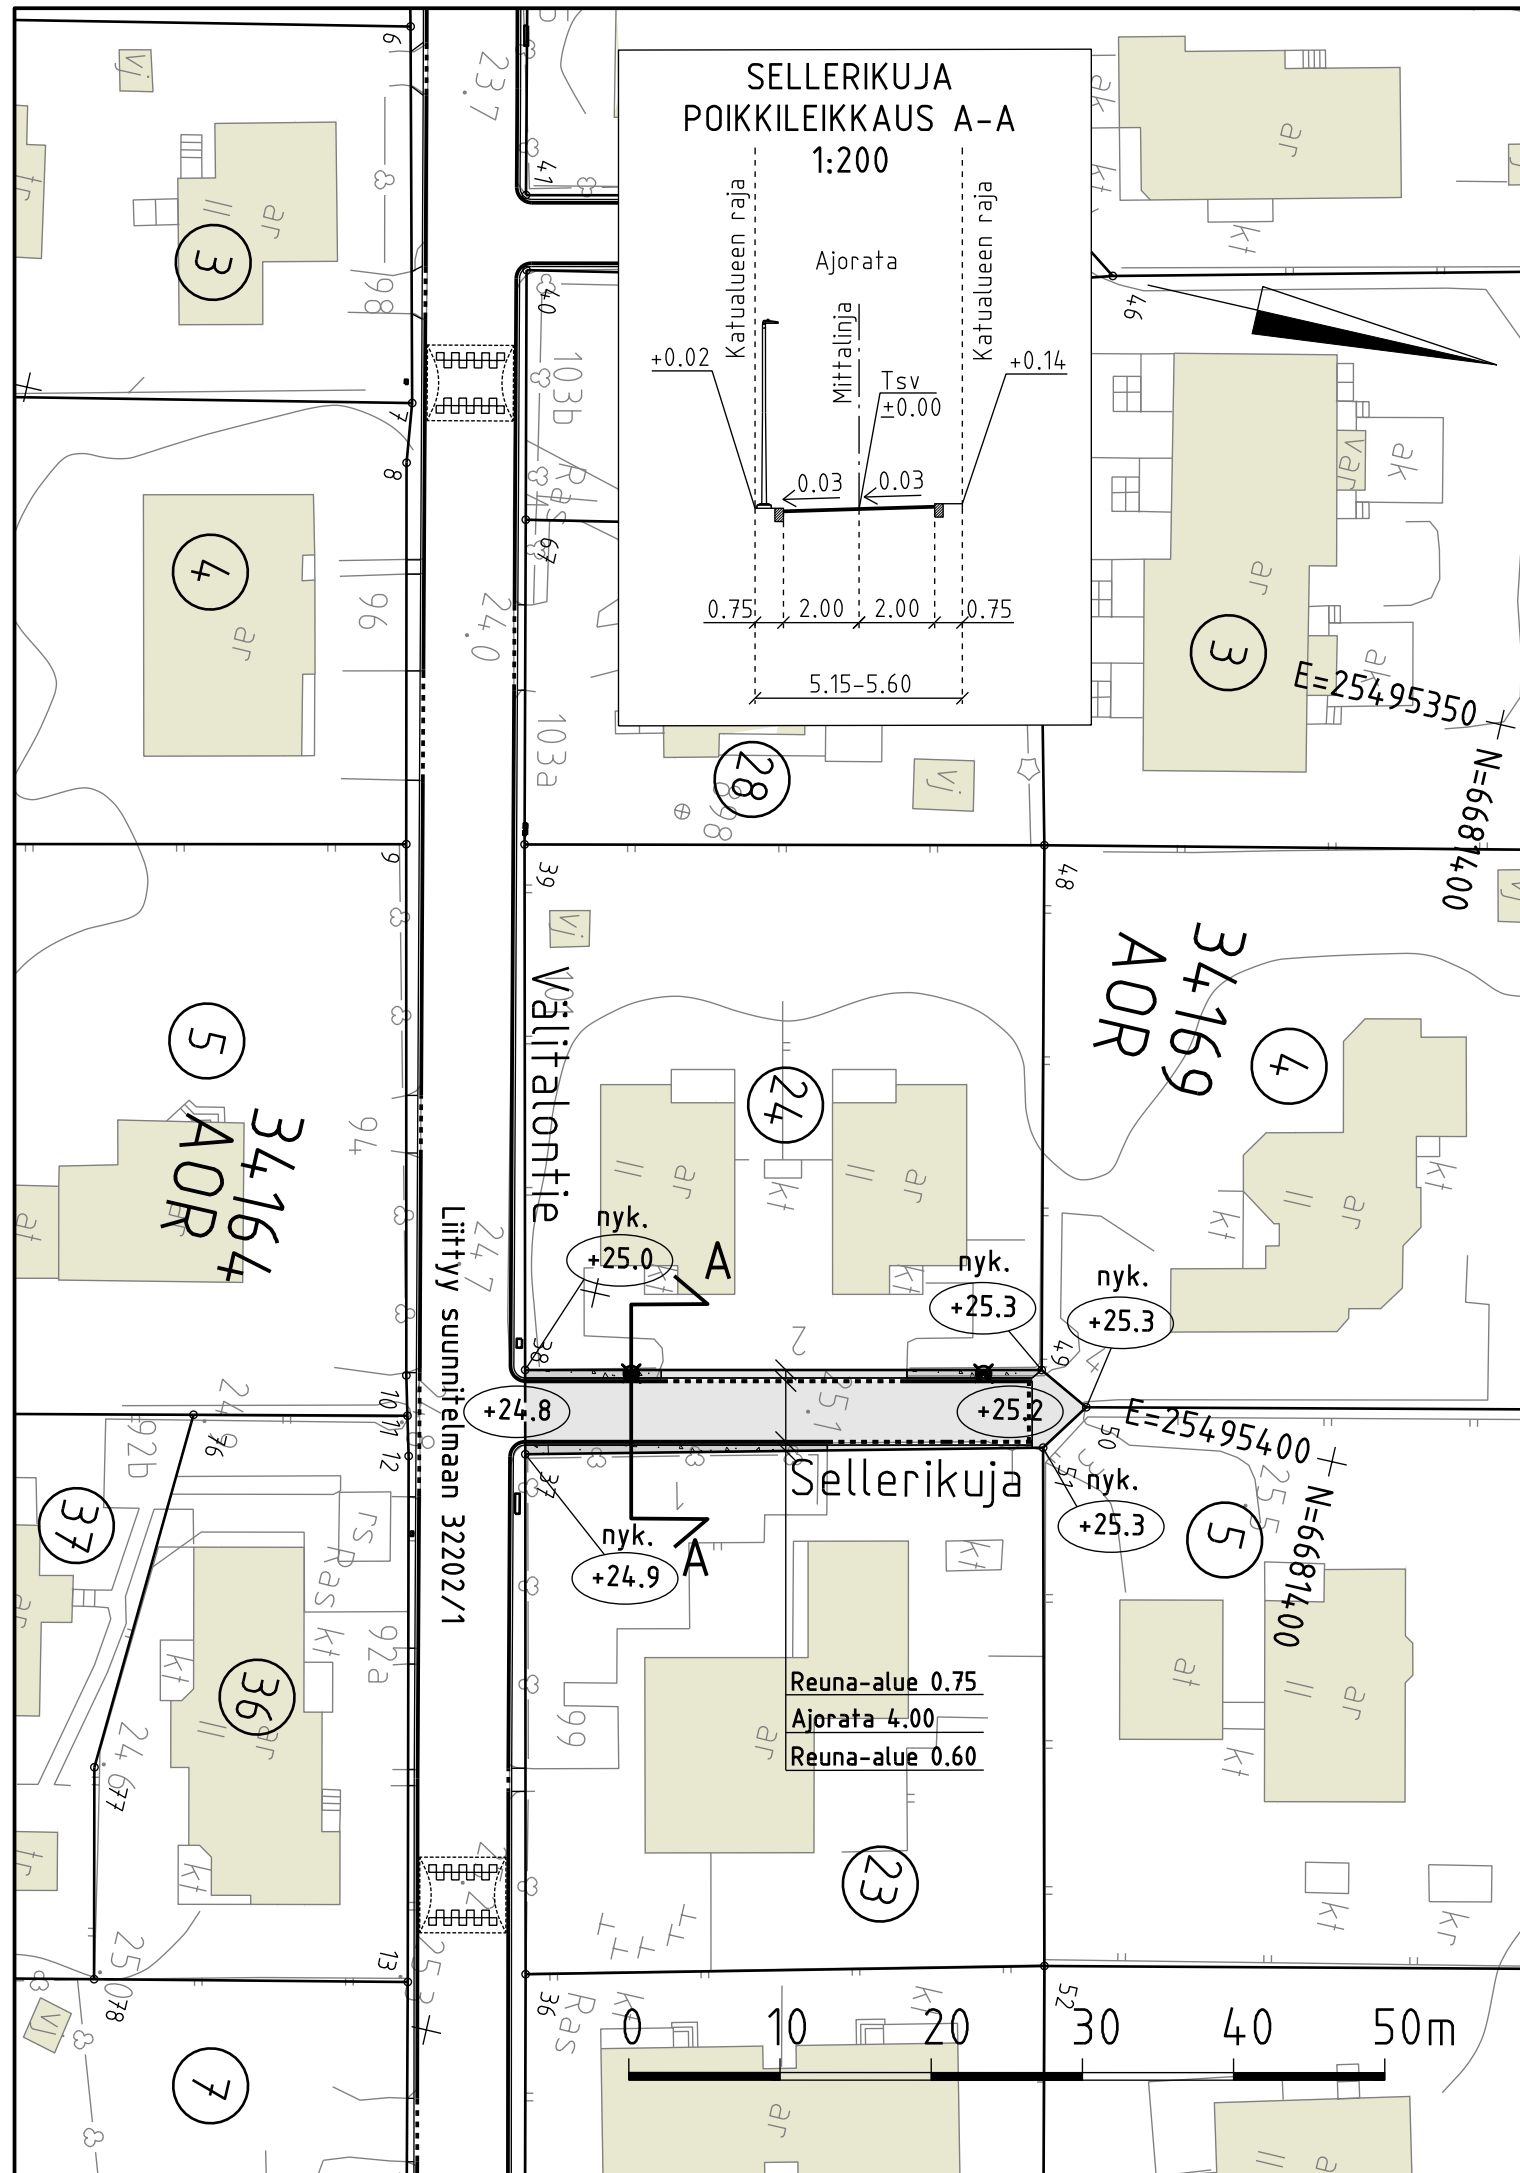

PIIRUSTUSMERKINNÄT

Nykyinen kasvillisuus ja korkeusasema

nyk.
+25.3 Kadun likimääräinen korkeusasema

Rakennettava alue

 Ajorata, asfalttia

 Murske


———— Reunatuki, luonnonkivi, harmaa

..... Madallettu reunatuki, luonnonkivi, harmaa

☒ Valaisinpylväs

+25.3 Kadun likimääräinen korkeusasema

Katu kuivatetaan kadun kallistuksella
Välitalontien hulevesiviemäriin.

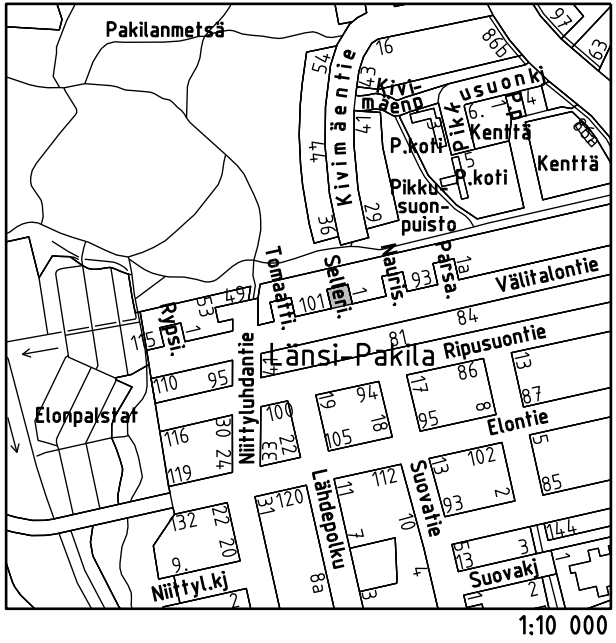

Helsinki

Kaupunkiympäristön toimiala

www.hel.fi

sähköposti: etunimi.sukunimi@hel.fi

KAUP.OSA, OSA-ALUE

34. Pakila, Länsi-Pakila

SELLERIKUJA

Katusuunnitelma

MK	LIITTYY	NRO	KHS		
1:500	KORVAA		KYLK		
1:200	KORVATTU	TASOKOORDINAATIO: ETRS-GK25 KORKEUSJÄRJESTELMÄ: N2000	HYV.	xx.xx.2025	R. Putkonen
	ASEMAKAAVA 8089		TARK.	xx.xx.2025	I. Rantanen
	LIIKENNES.		PROJ.	xx.xx.2025	J. Niemi
Konsultti SWECO  Sweco Finland Oy Ilmalantori 4 00240 Helsinki p. 0207393000			HYV.	19.2.2025	E. Mäisti-Hämäläinen
			TARK.	19.2.2025	J. Brandt
			LAAT.	19.2.2025	H. Wikberg ja A. Heinonen