


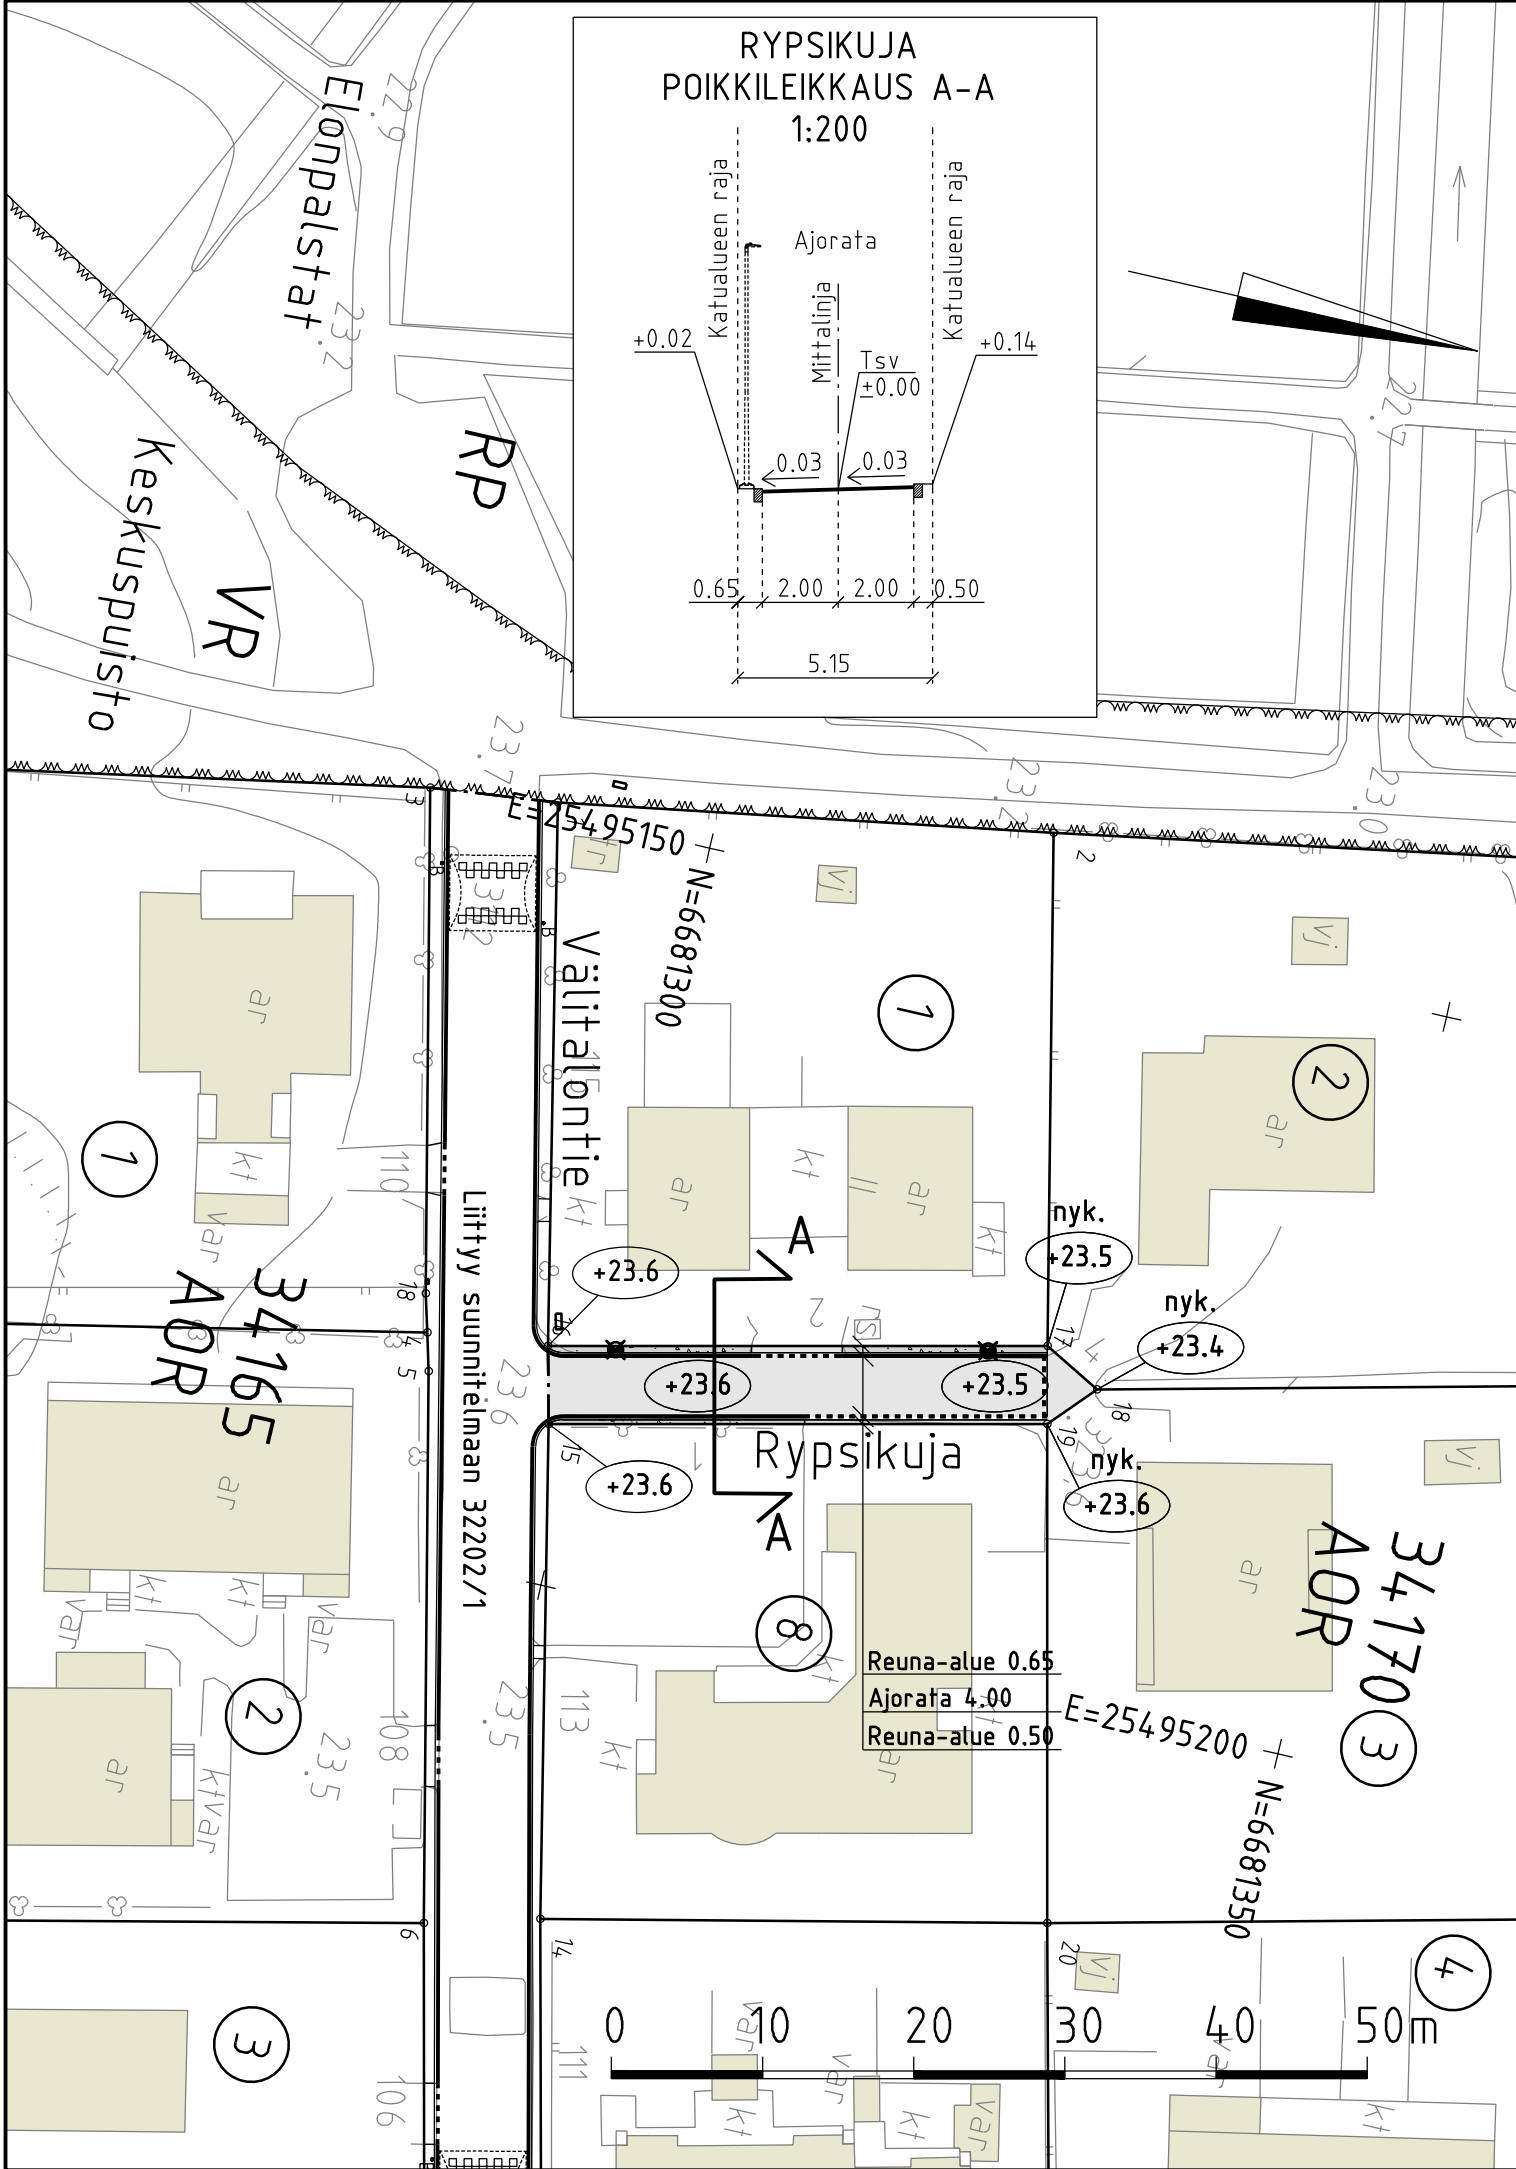

PIIRUSTUSMERKINNÄT

Nykyinen kasvillisuus ja korkeusasema

nyk.
+23.4 Kadun likimääräinen korkeusasema


Rakennettava alue

Ajorata, asfalttia
Murske

Reunatuki, luonnonkivi, harmaa
Madallettu reunatuki, luonnonkivi, harmaa
Valaisinpylväs

+23.4 Kadun likimääräinen korkeusasema

Katu kuivatetaan hulevesiviemärillä, joka liittyy Välitalontien hulevesiviemäriin.

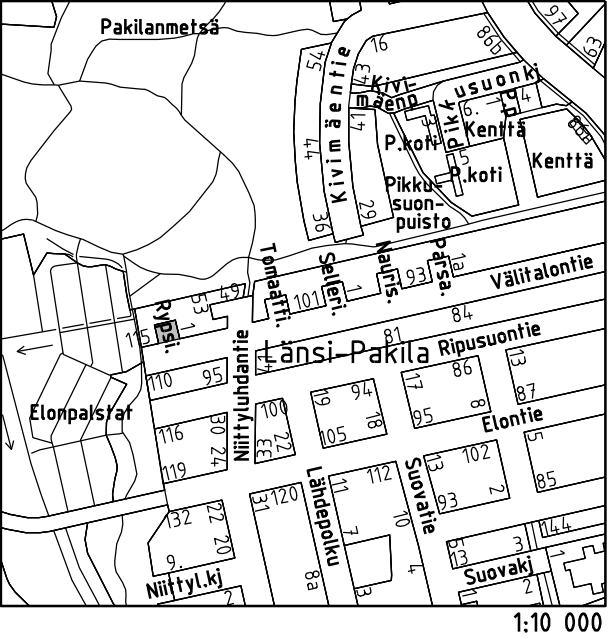

Helsinki

Kaupunkiympäristön toimiala

www.hel.fi

sähköposti: etunimi.sukunimi@hel.fi

KAUP.OSA, OSA-ALUE

34. Pakila, Länsi-Pakila

RYPSIKUJA

Katusuunnitelma

MK 1:500 1:200	LIITTYY	NRO 32208/1	KHS		
	KORVAA		KYLK		
	KORVATTU	TASOKOORDINAATISTO: ETRS-GK25	HYV.	xx.xx.2025	R. Putkonen
	ASEMAKAAVA 8089	KORKEUSJÄRJESTELMÄ: N2000	TARK.	xx.xx.2025	I. Rantanen
	LIIKENNES.		PROJ.	xx.xx.2025	J. Niemi
Konsultti	SWECO 	Sweco Finland Oy Ilmalantori 4 00240 Helsinki p. 0207393000	HYV.	19.2.2025	E. Mäisti-Hämäläinen
		TARK.	19.2.2025	J. Brandt	
		LAAT.	19.2.2025	H. Wikberg ja A. Heinonen	