






- ### PIIRUSTUSMERKINNÄT
- Kivituhka, harmaa, uusi/nykyinen
 - Ajoneuvokaide
 - Kevyen liikenteen kaide
 - Nykyinen/istutettava lehtipuu 10/3 kpl
 - Poistettava puu 6 kpl
 - Nurmetus, uusi/nykyinen
 - Lehtipensas, matala, uusi/nykyinen
 - Lehtipensas, korkea, uusi/nykyinen
 - Niitty, uusi/nykyinen
 - Kosteikkokasvillisuus
 - Perenna
 - Betonitukimuri rummun päässä
 - Kadun liikimääräinen korkeusasema
 - Nykyinen korkeusasema
 - Mellunkylänpuro
 - Penkki, selkänojallinen
 - Roska-astia

PUISTOKAISTALE
POIKKILEIKKAUS E-E
1:100

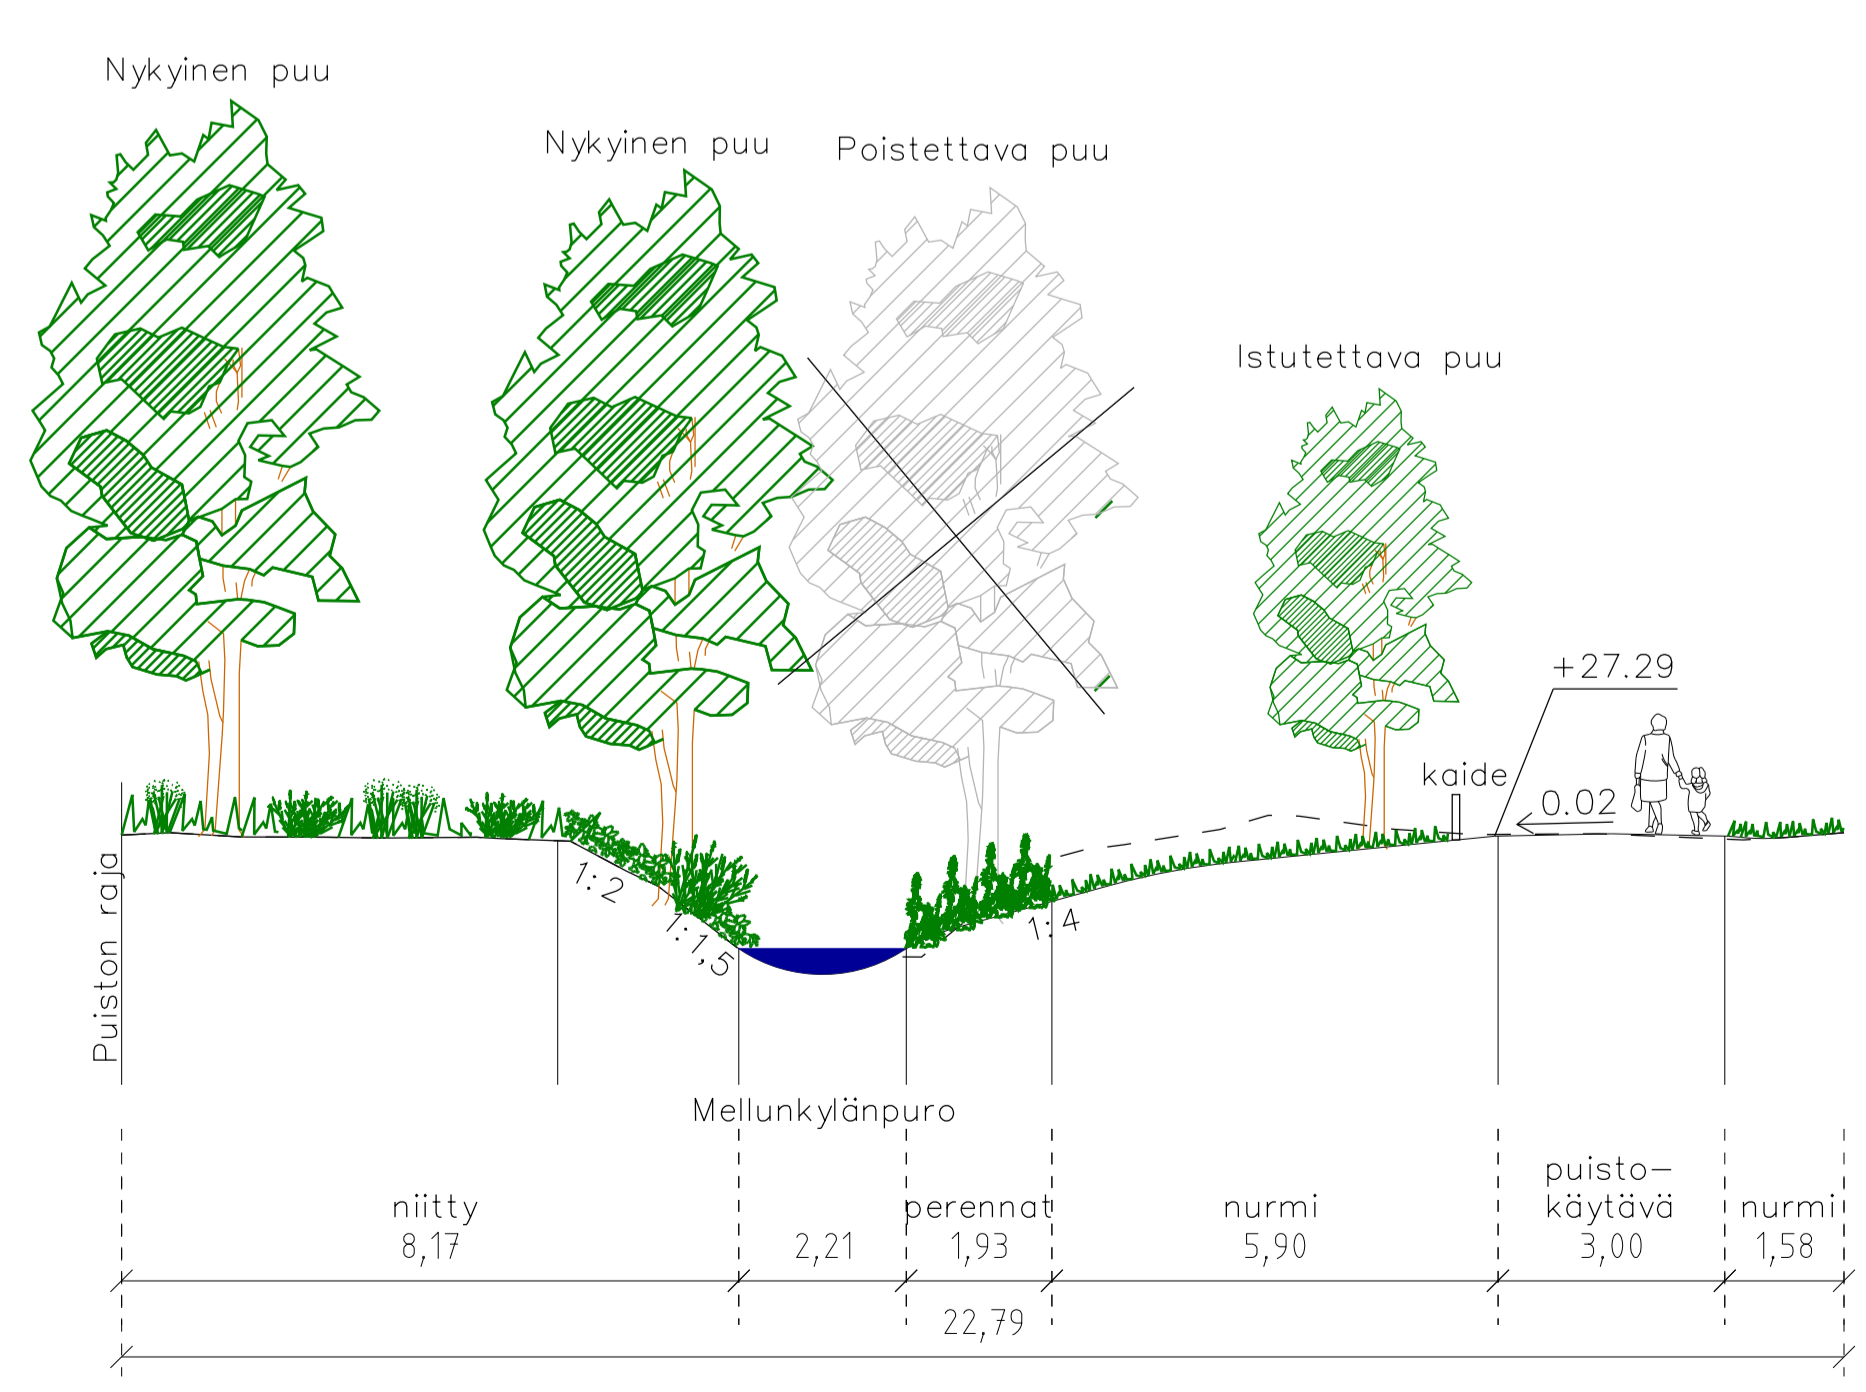

PUISTOKAISTALE
POIKKILEIKKAUS F-F
1:100

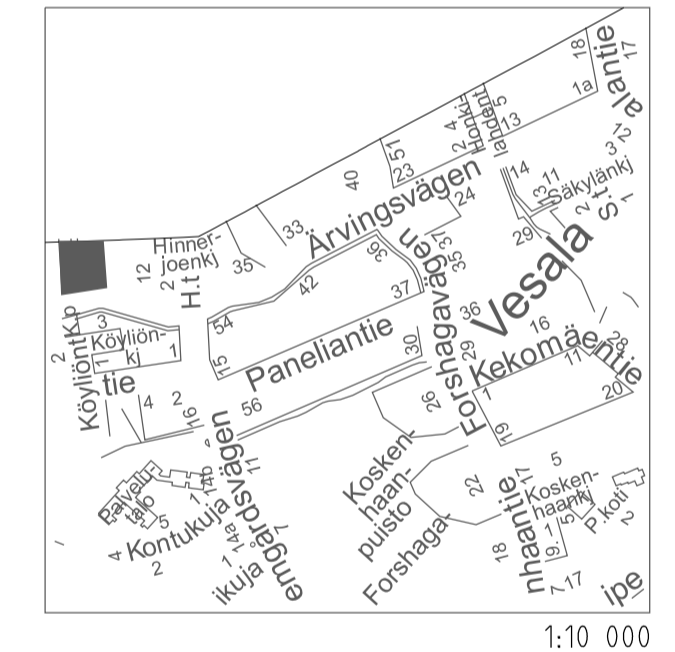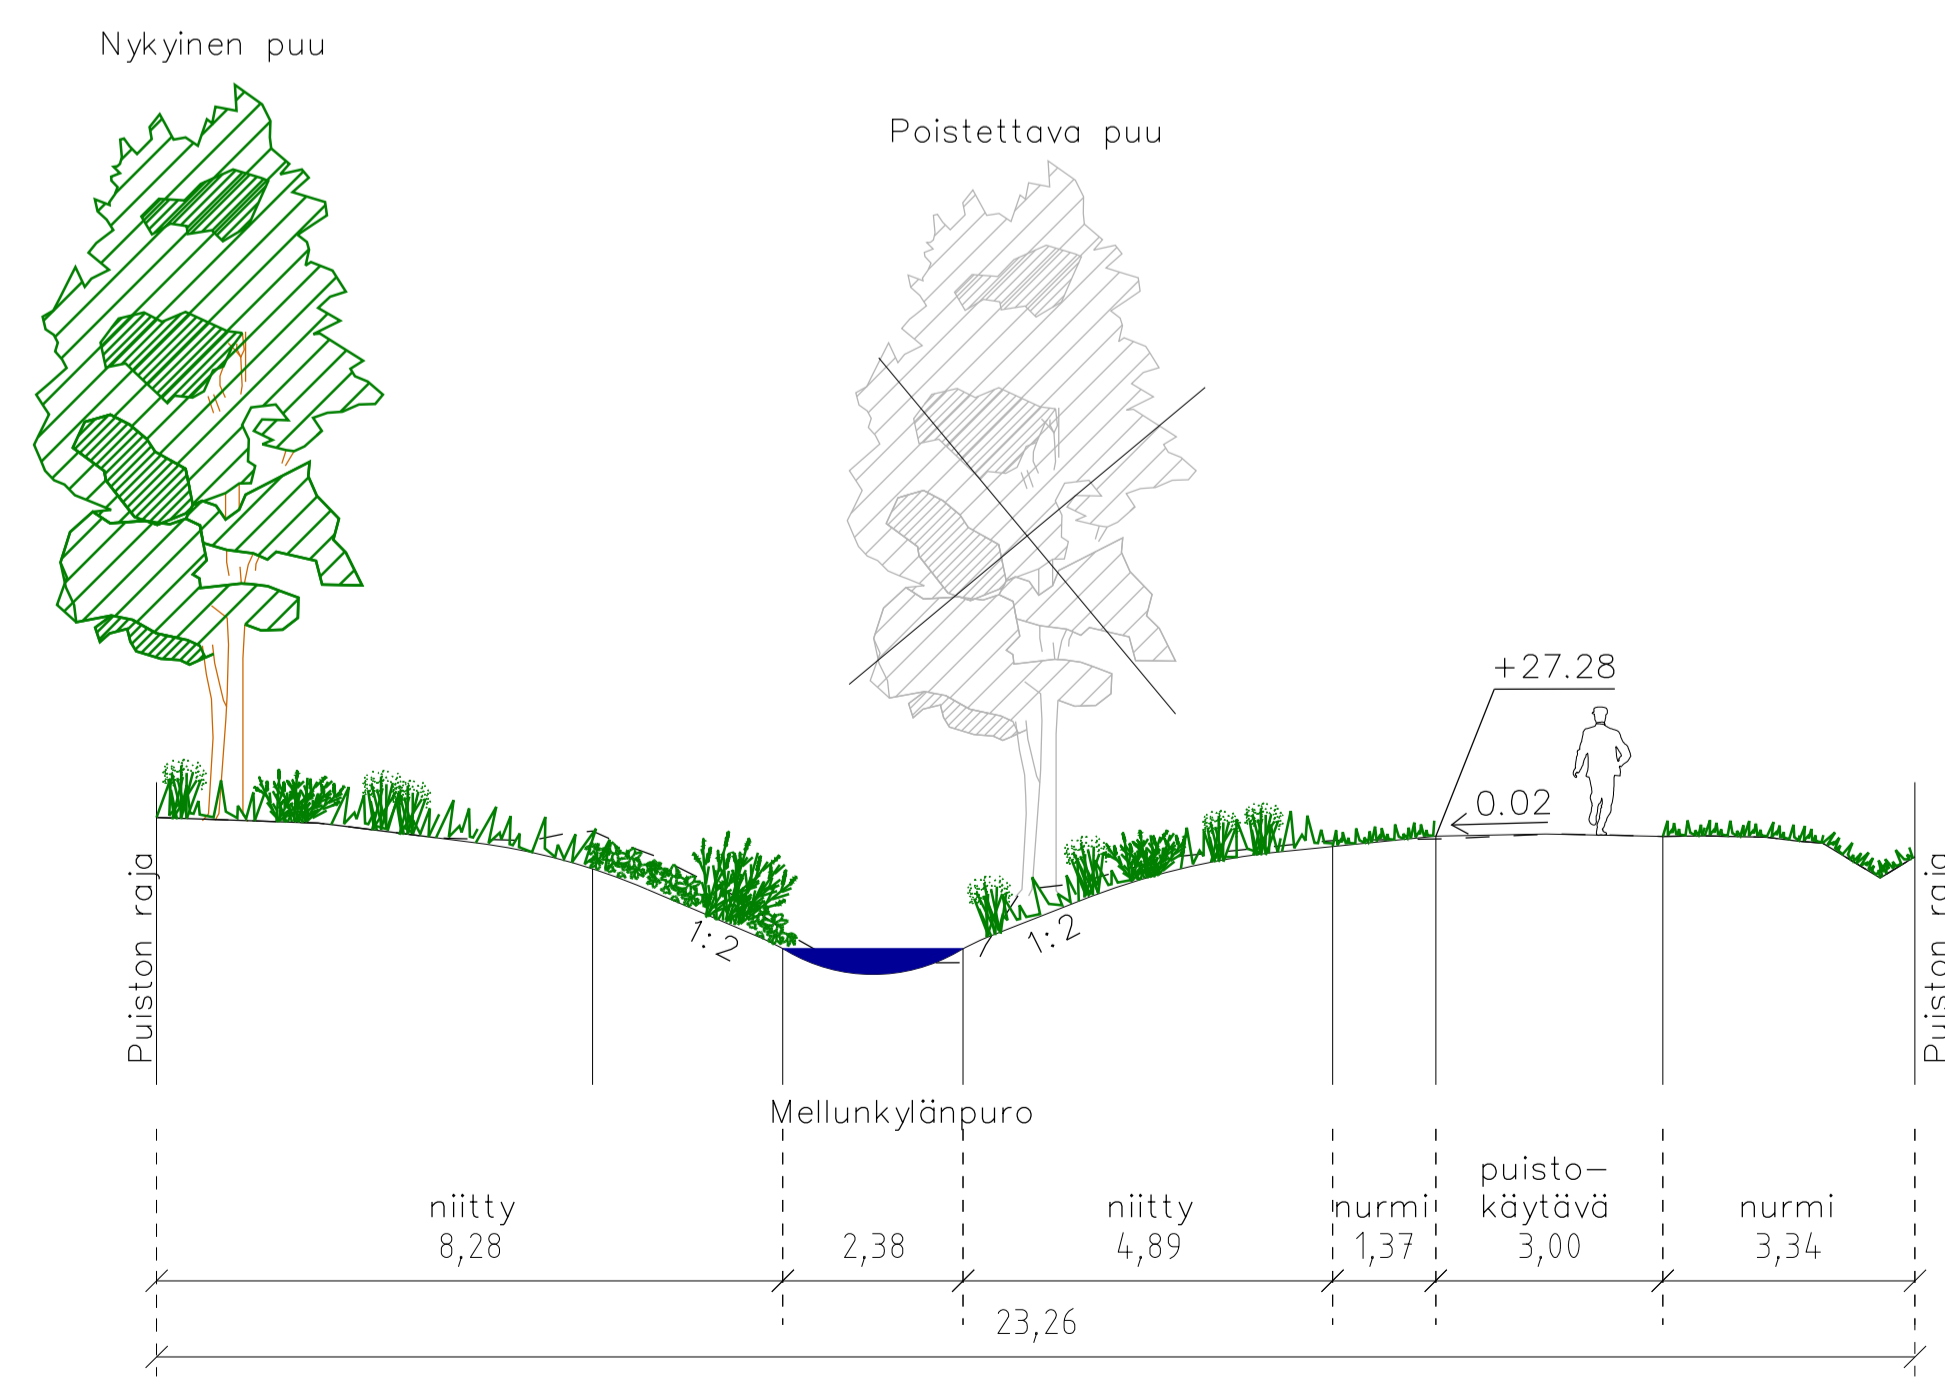

Helsinki		Kaupunkiympäristön toimiala		www.hel.fi	
KAUP. OSA, OSA-ALUE		47. Mellunkylä, Vesala		sähköposti: etunimi.sukunimi@hel.fi	
VESALANTIE PUISTOKAISTA					
Puistosuunnitelma					
MK	LITTYY	NRO	KHS		
1:500	KORVAA	vio 6567/1	KYLK		
1:100	KORVATTU	TASAKOORDINAATISTO:	HYV.	10.2.2026	J. Luomanen
	ASEMAKAAVA	ETRS-GK25	TARK.	10.2.2026	K. Arrakoski
	LIKENNES.	KORKEUSJÄRJESTELMÄ: N2000	PROJ.	10.2.2026	P. Rantala
			HYV.	10.2.2026	A. Leisti
			TARK.	10.2.2026	Y. Ala-Helkijä
			LAAT.	10.2.2026	K. Orrainen

