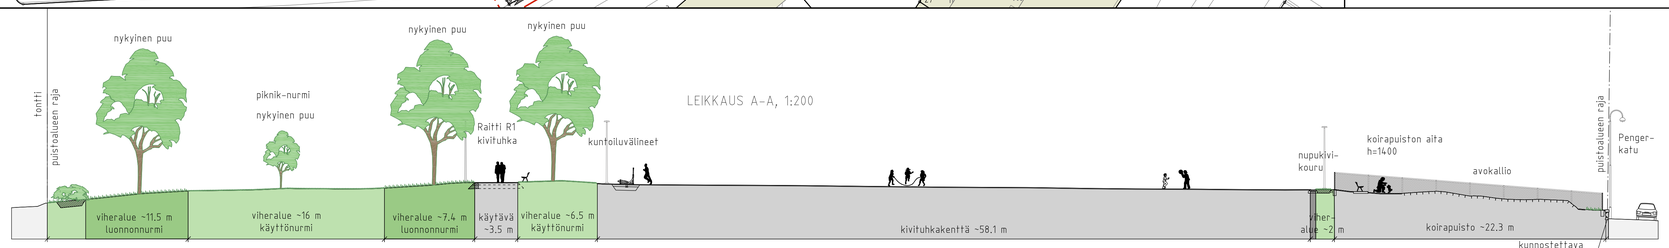

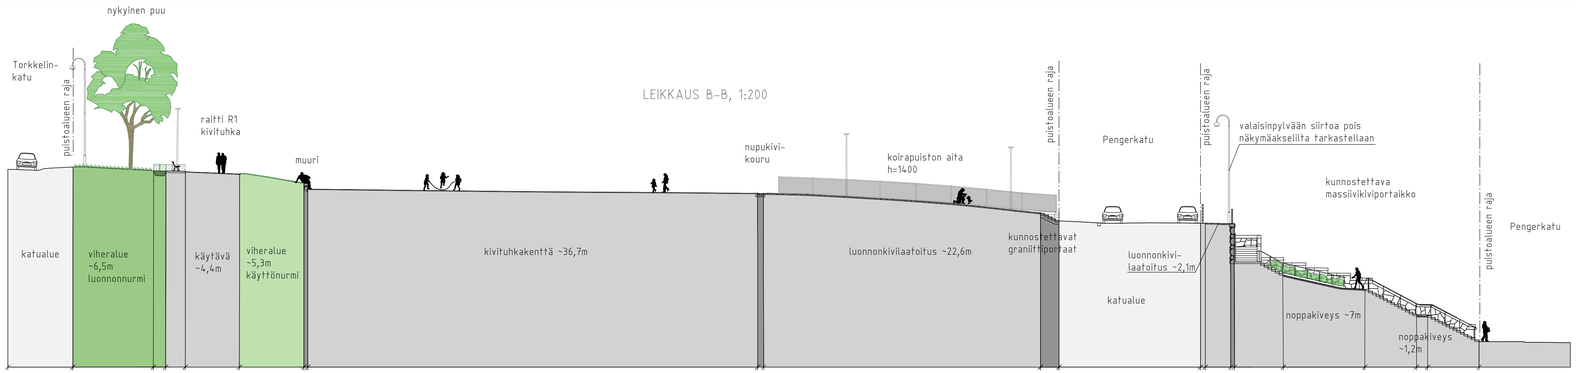

MERKINNÄT:

- Suunnittelualueen raja
- Nykyinen rakennus
- Suunniteltu rakennus

Poistettava kasvillisuus ja rakenteet

- Poistettava puu 18 kpl
- Poistettava pensasalue

Säilytettävä kasvillisuus

- Säilytettävä lehtipuu 50 kpl, säilytettävä havupuu 2 kpl
- Säilytettävä matala lehtipensas
- Säilytettävä korkea lehtipensas
- Säilytettävä käyttönurmi
- Säilytettävä luonnonnurmi
- Säilytettävä niitty
- Säilytettävä perenna
- Säilytettävä köynnös

Istutettava kasvillisuus

- Istutettava lehtipuu 12 kpl
- Istutettava matala lehtipensas
- Istutettava yksittäinen lehtipensas

Säilytettävät päällysteet

- KT/pk — Pintakunnostettava kivituhka; ruskea
- Säilytettävä noppakiveys; harmaa
- Säilytettävä luonnonkivilaatoitus; sekavärinen

Uudet päällysteet

- Luonnonkivilaatoitus; harmaa
- KT — Kivituhka; ruskea
- 3:n nupukiven kouru; harmaa

Säilytettävät ja kunnostettavat kalusteet, varusteet, rakenteet ja korkeusasema

- Avokallio
- Kunnostettavat graniittikivimuurit
- Kunnostettavat graniittikiviportaat
- Säilyvä antiikkikaide; harmaa
- nyk. — Hulevesikaivo, nykyinen
- +4.6 — Likimääräinen korkeusasema

Uudet rakenteet, varusteet, kalusteet ja korkeusasema

- Luonnonkiviportaat; harmaa
- Käsijohde; harmaa
- Kaide; harmaa
- AITA 1,4 m — Panssariverkkoaita; h=1.4 m, harmaa
- Huoltoportti; leveys 3 m; harmaa
- PE — Käyntiportti (eteinen); leveys 1 m; harmaa
- Istutusten suoja-aita
- Pylväsvalaisin; harmaa
- Kuntoiluväline
- PE — Penkki
- KE — Keinupenkki
- R S — Roskakori / syväkeräyssäiliö
- INFO — Infotaulu
- HK — Hiekoitusastia
- VP — Vesiposti
- SP — Tapahtumasähköpollari
- Ilmastus- ja kosteutuskaivo
- +4.6 — Likimääräinen korkeusasema

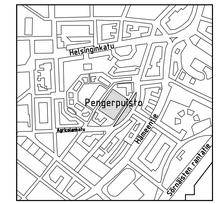

1:10 000

LUONNOS 31.10.2025

Helsinki Kaupunkiympäristön toimiala

www.hel.fi
sähköposti: etunimi.sukunimi@hel.fi

KAUP.OSA, OSA-ALUE: 11. Kallio, 113. Torkkelinmäki

PENGERPUISTO

Puistosuunnitelma

MK	LIITTYY	NRO	KHS		
1:500	KORVAA	VIO 6545/1	KYLK		
1:200	KORVATTU	TASOKOORDINAATISTO: ETRS-GK25	HYV.		
	ASEMAKAAVA 9699	KORKEUSJÄRJESTELMÄ: N2000	TARK.		
	LIIKENNES.		PROJ.		
Konsultti			HYV.		
SITOWISE	Sitowise Oy 020 747 6000 www.sitowise.com		TARK.		
			LAAT.		