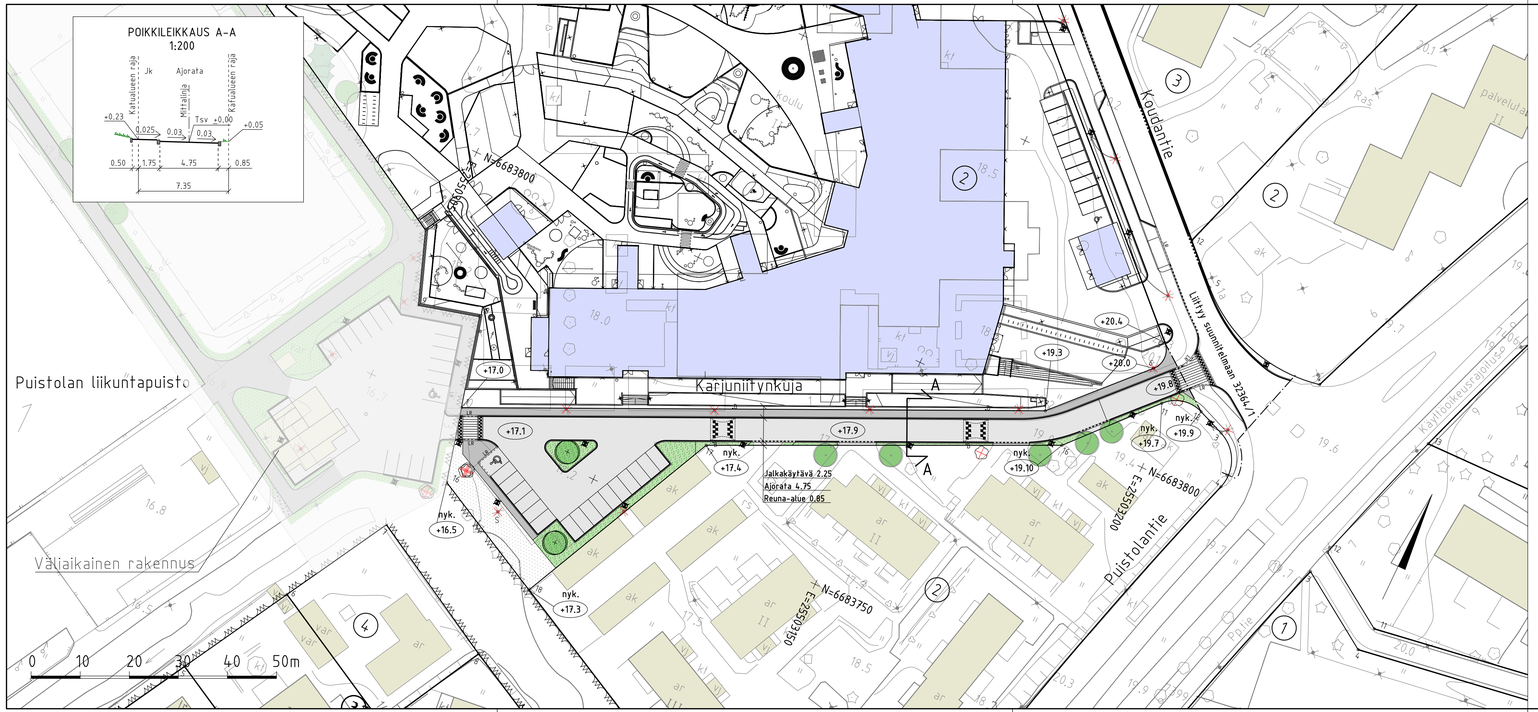

PIIRUSTUSMERKINNÄT

Nykyinen kasvillisuus ja korkeusasema

- nyk. +19.9 — Kadun likimääräinen korkeusasema
- S — Säilytettävä nurmi
- Nykyinen lehtipuu, 5 kpl
- Poistettava lehtipuu, 5 kpl

Rakennettava alue

- Ajorata
- Jalkakäytävä
- Betonikiveys, harmaa
- Nurmi
- Lehtipensas, matala
- Suunniteltu rakennus
- Reunatuki
- Madallettu reunatuki
- Upotettu reunatuki
- Luiskattu reunatuki
- Valaisin
- +19.9 — Kadun likimääräinen korkeusasema
- Hidaste ja töyssyn reunapaalu
- Istutettava lehtipuu, 2 kpl

Katu kuivatetaan hulevesiviemärillä, joka purkaa Puistolan liikuntapuiston ojaan.

Puistolan raitti
Tenavatie
Koudantie
Puistolan liikuntapuisto
Karjuniitynkuja
Puistolantie
Kaltaluoteen raja
Kaltaluoteen raja
Kaltaluoteen raja