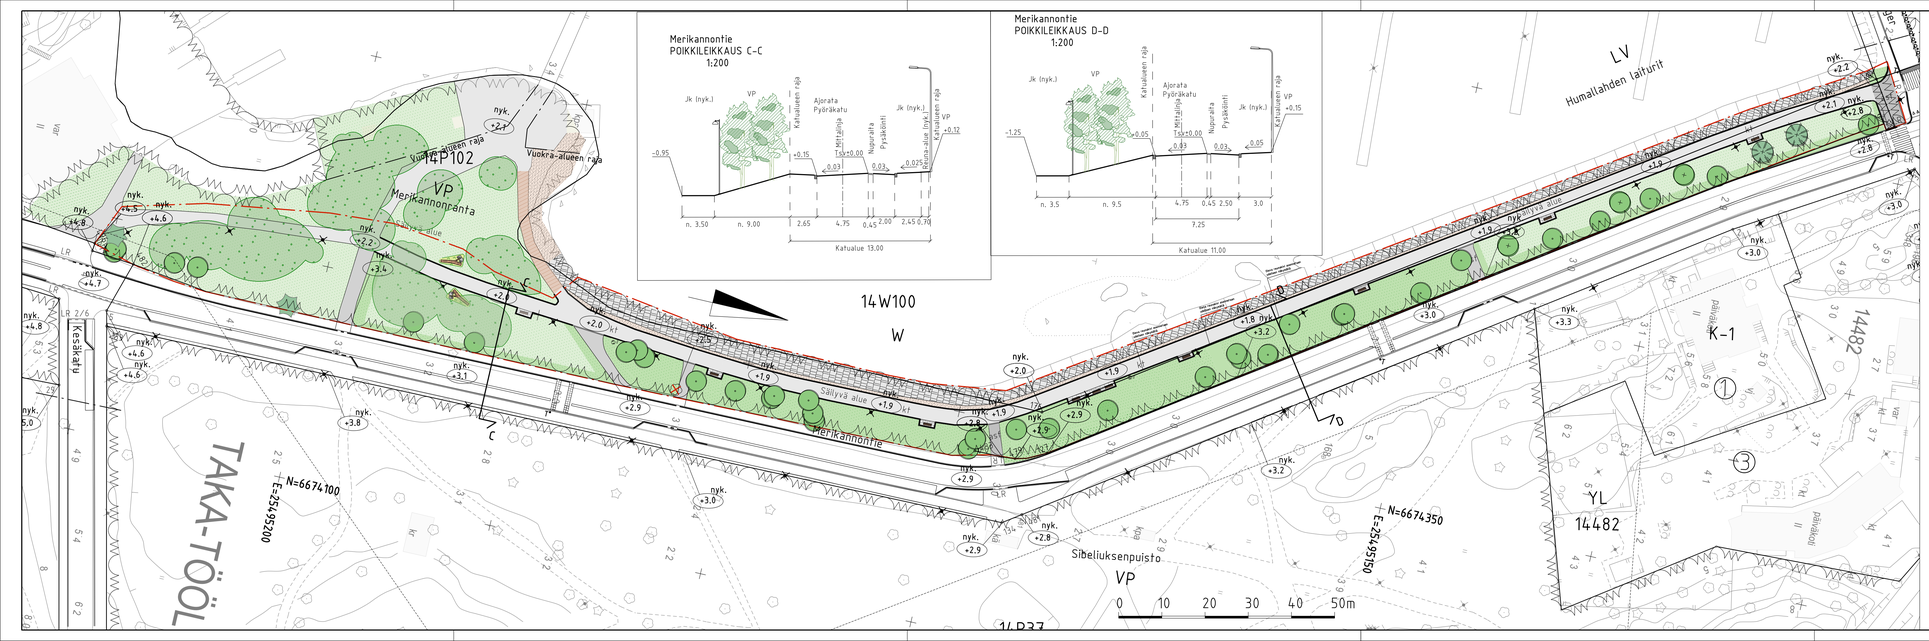


PIIRUSTUSMERKINNÄT

Suunnitelma-alueen raja

Rakennettava alue

Säilytettävä lehtipuu 35kpl

Säilytettävä havupuu 2kpl

Istutettava lehtipuu 3kpl

Istutettava havupuu 2kpl

Maapuu ja maakivet

käyttönurmikko

Asf Asfaltti pinta

+x.x Likimääräinen korkeusasema

Reunakivi, säilyvä

Reunakivi upotettu, säilyvä

Säilytettävä alue

Säilytettävä lehtimetsä

Säilyvä käyttönurmikko

kt Säilyvä kivituhka, harmaa

Säilyvä kiviheitoke

Säilyvä hiekka

Säilyvä puupinta


Nykyinen säilytettävä valaisin

Nykyinen säilytettävä penkki

Nykyinen säilytettävä jäteastia

Muut aluemerkinnät

Liito-oravan olemassa oleva reitti

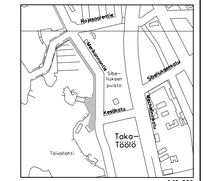

LUONNOS 15.9.2026

Helsinki Kaupunkiympäristön toimiala

www.hel.fi
sähköposti: etunimi.sukunimi@hel.fi

KAUP.OSA, OSA-ALUE
14, Taka-Töölö

MERIKANNONRANTA

välillä Kesäkatu – kortteli 14482

Puistosuunnitelma

MK 1:500 1:200	LIITTYY	NRO	VIO 6664/1	KHS	
	KORVAA			KYLK	
	KORVATTU	TASOKOORDINAATISTO:	ETRS-GK25	HYV.	
	ASEMAKAAVAT 9133, 10704	KORKEUSJÄRJESTELMÄ:	N2000	TARK.	
	LIIKENNES.			PROJ.	
Konsultti	INFRAOHJELMA HELSINKI			HYV.	
				TARK.	
				LAAT.	