


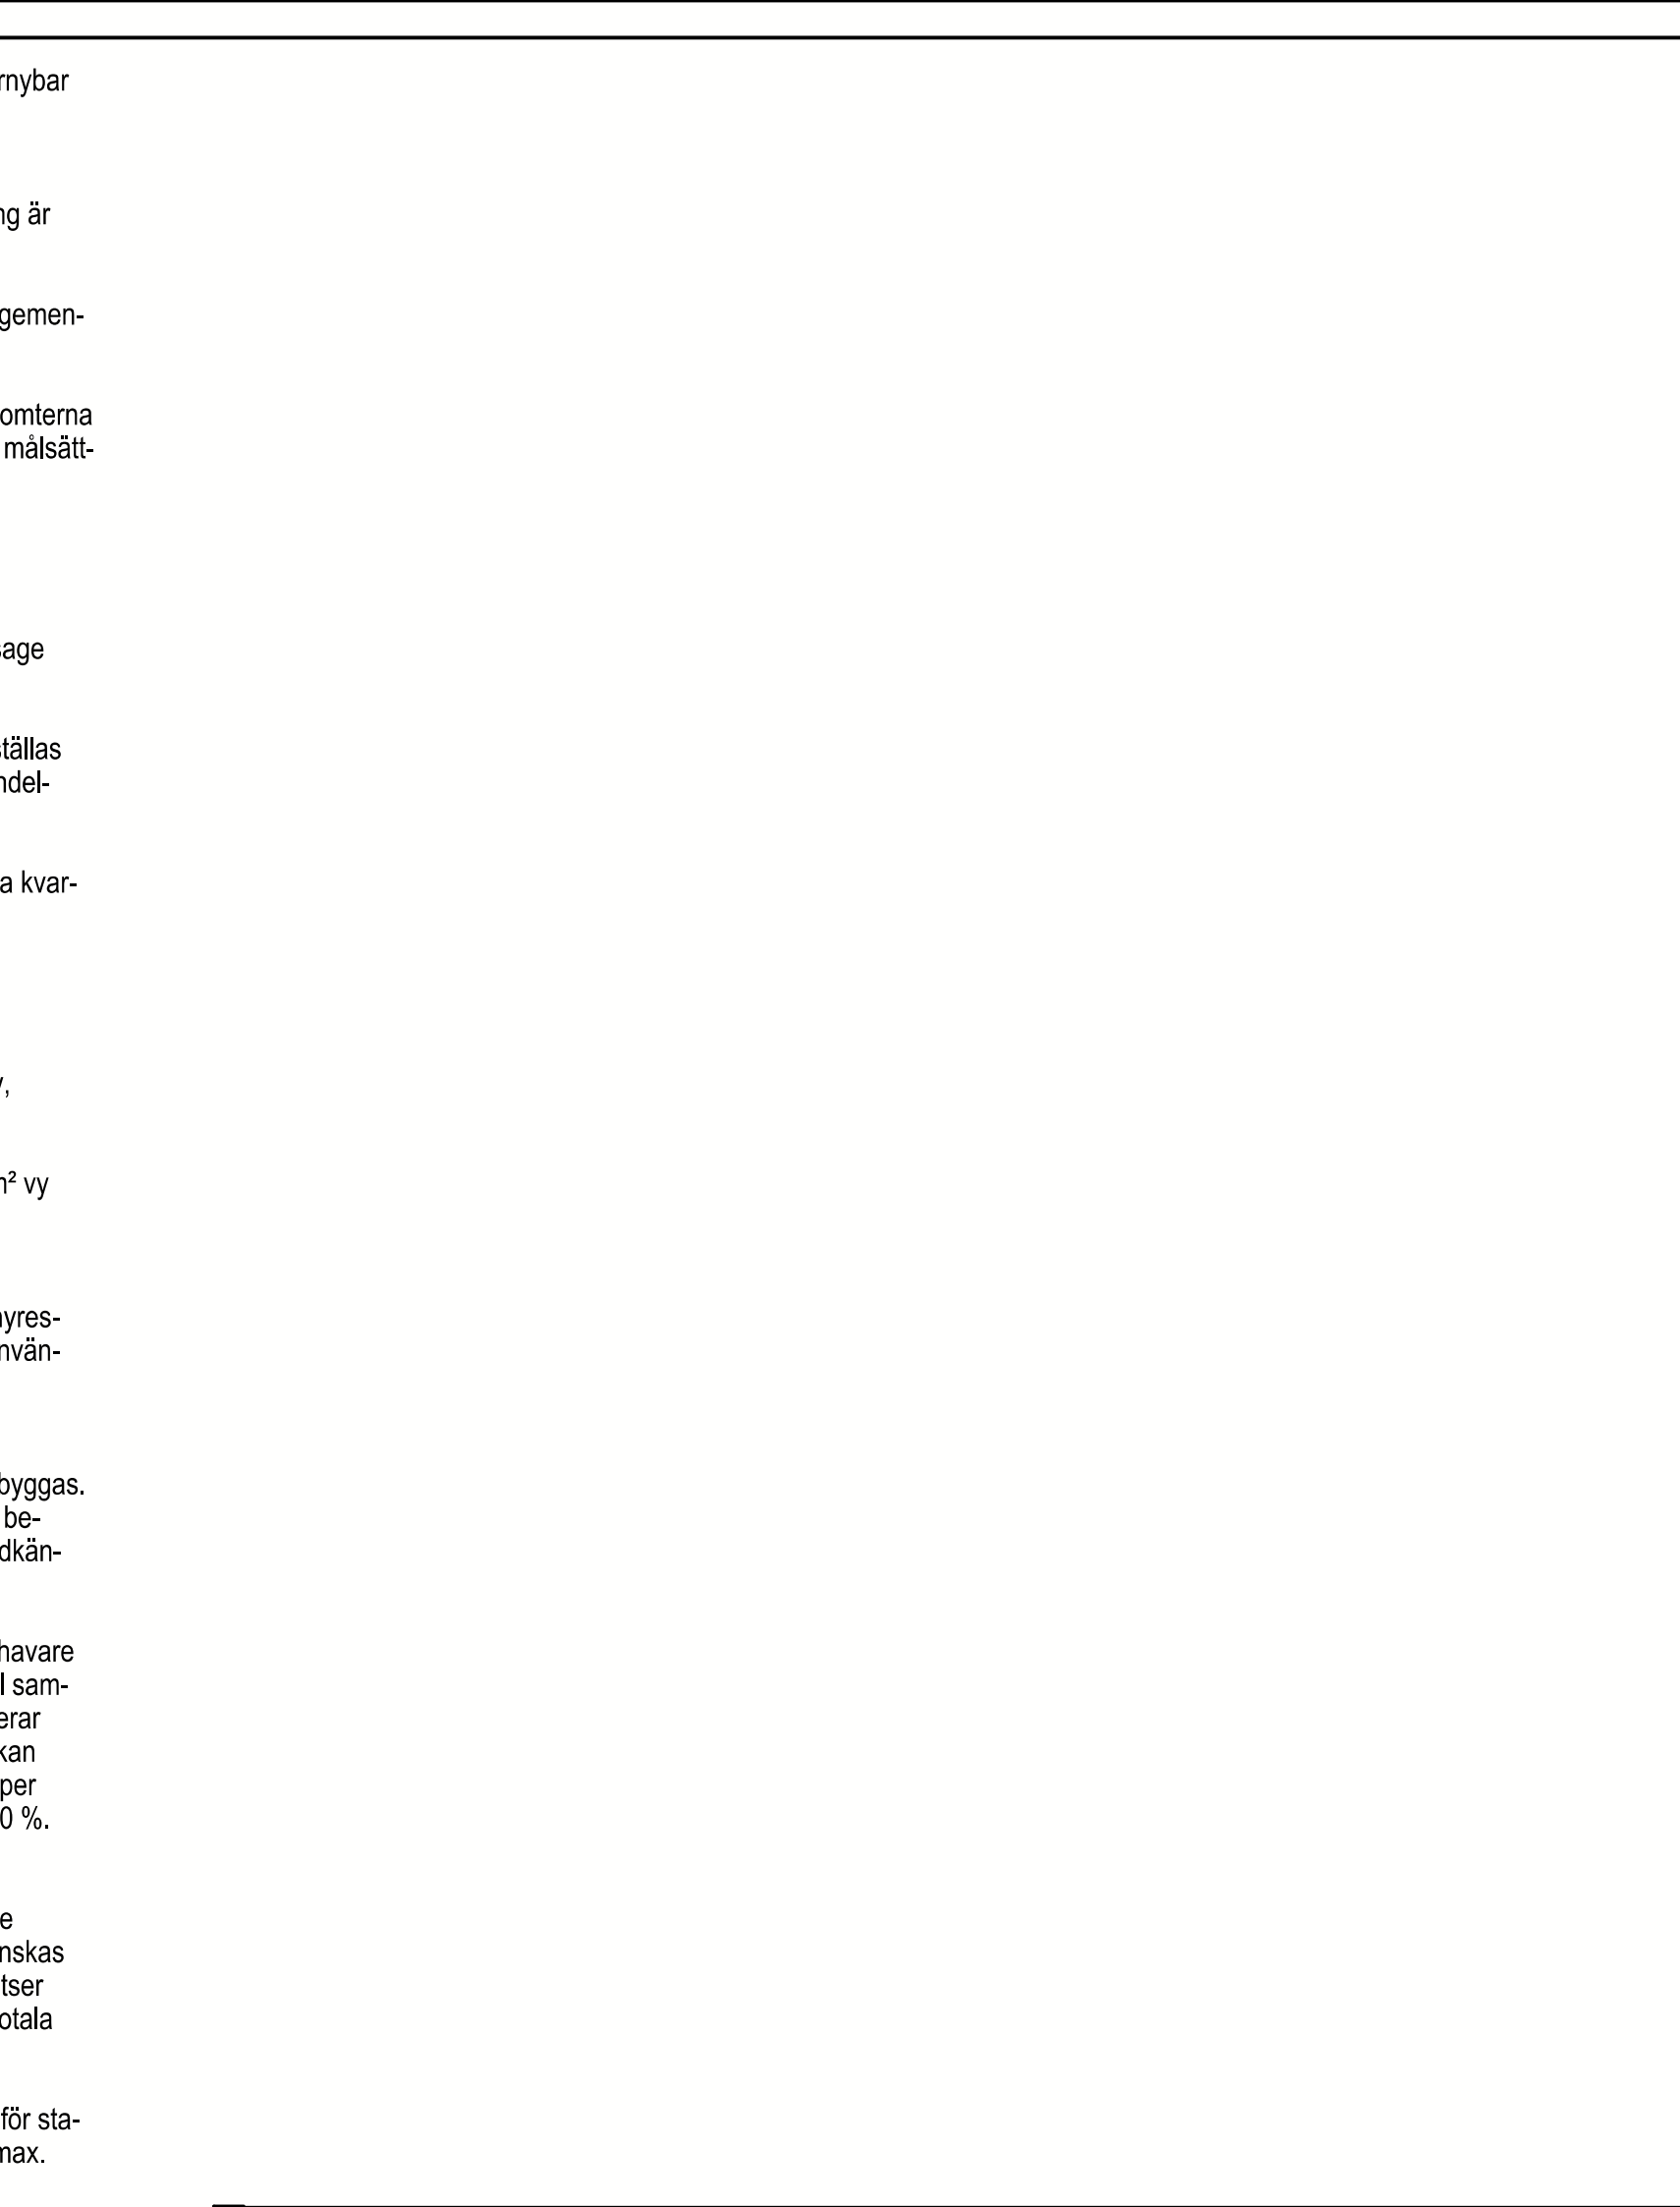

örelse- parke- drade ägg- de i järdse- 30 m² vy. ma, rheten ecial- ² vy ch ms s av om-	ASEMAKAAVAN MUUTOS KOSKEE: 20. kaupunginosan (Länsisatama, Jätkäsaari) satama-alueella (muodostuvat uudet korttelit 20833 ja 20834) DETALJPLANEÄNDRINGEN GÄLLER: 20 stadsdelen (Västra hamnen, Busholmens hamnområden (de nya kvarteren 20833 och 20834 bildas)
 HELSINKI HELSINGFORS Kaavan nimi/Plan nr 12608 Dokumentumero/Kartenummer HEL 2020-001750 Hanke/Projekt 1602_3 Päiväys/Datum 2.6.2020 Asemakaavoitus Detaljplanläggning Kaavan nimi/Planens namn Jätkäsaaren Palvelukorttelit Busholmens Servicekvarter Laatija/Laggit av Teo Tammi vuori Piirtänyt/Ritad av Hilpi Turpeinen Vs. asemakaavapäätös/TT stadsplaneshet Tuomas Hakala	Käsitellyt ja muutokset/Behandlingar och ändringar Kylä (ehdotus/päädytti) Storr (förslaget/beslutat) 2.6.2020 Kylä (päädytti/ehdotusluovutettiin) Storr (beslutat om/förklarades) 2.6.2020 Näkökuvalla (MRL 655) Framlagt (MRL 655) 9.4.2020 8.5.2020 Hyväksytty/Godkänd: Kuvata/Sigge 26.8.2022
0'100 m	

HLSINKI
HELSINGFORS

Kaavan nimi/Plan nr

12608

Diaarinumero/Diarienumero
HEL 2020-001750

Harkke/Projekt
1602.3

Päätöksen/Påslag
2.6.2020

Asemakaavoitus
Detaljiplanläggning

Kaavan omistajien nimi

**Julkaisemaan Palvelukortteli
Busholmens Servicekvarter**

Laatinut/Upplagort av
Teo Tamminvouri

Harkke/Projekt av
Hilja Turpeinen

Yks. asemakaavan/Enkeltplan
Tuomas Hakala

Käyttötark. ja muutokset/Behandling och ändringar

Kysä (reinhets pålägg)
Stäm (reinhets avsett)

2.6.2020

Kysä (stäcks enhetsavsett)
Stäm (stäcks avsett)

2.6.2020

Nöjdhöjd (MRL 65)
Framlägg (MRL 65)

9.4.2020

8.5.2020

Pohjakaavan/taasdu/Gömdomande av basista
25.11.21 Käyt. ja päätöskortti -yksikön päättökko

Karttuus/Kartläggning
22.8.2019

NoNo
200219

Hyväksyntä/Godkänn: Kvato/Stige

26.8.2021

Tuotto voimaan
15.10.20