


Tasokoordinaatisto / Plankoordinatsystem:
ETRS-GK25
Korkeusjärjestelmä / Höjdsystem:
N2000

Lokkisaarentie
Trutholmsvägen

+ 6678150
25507950

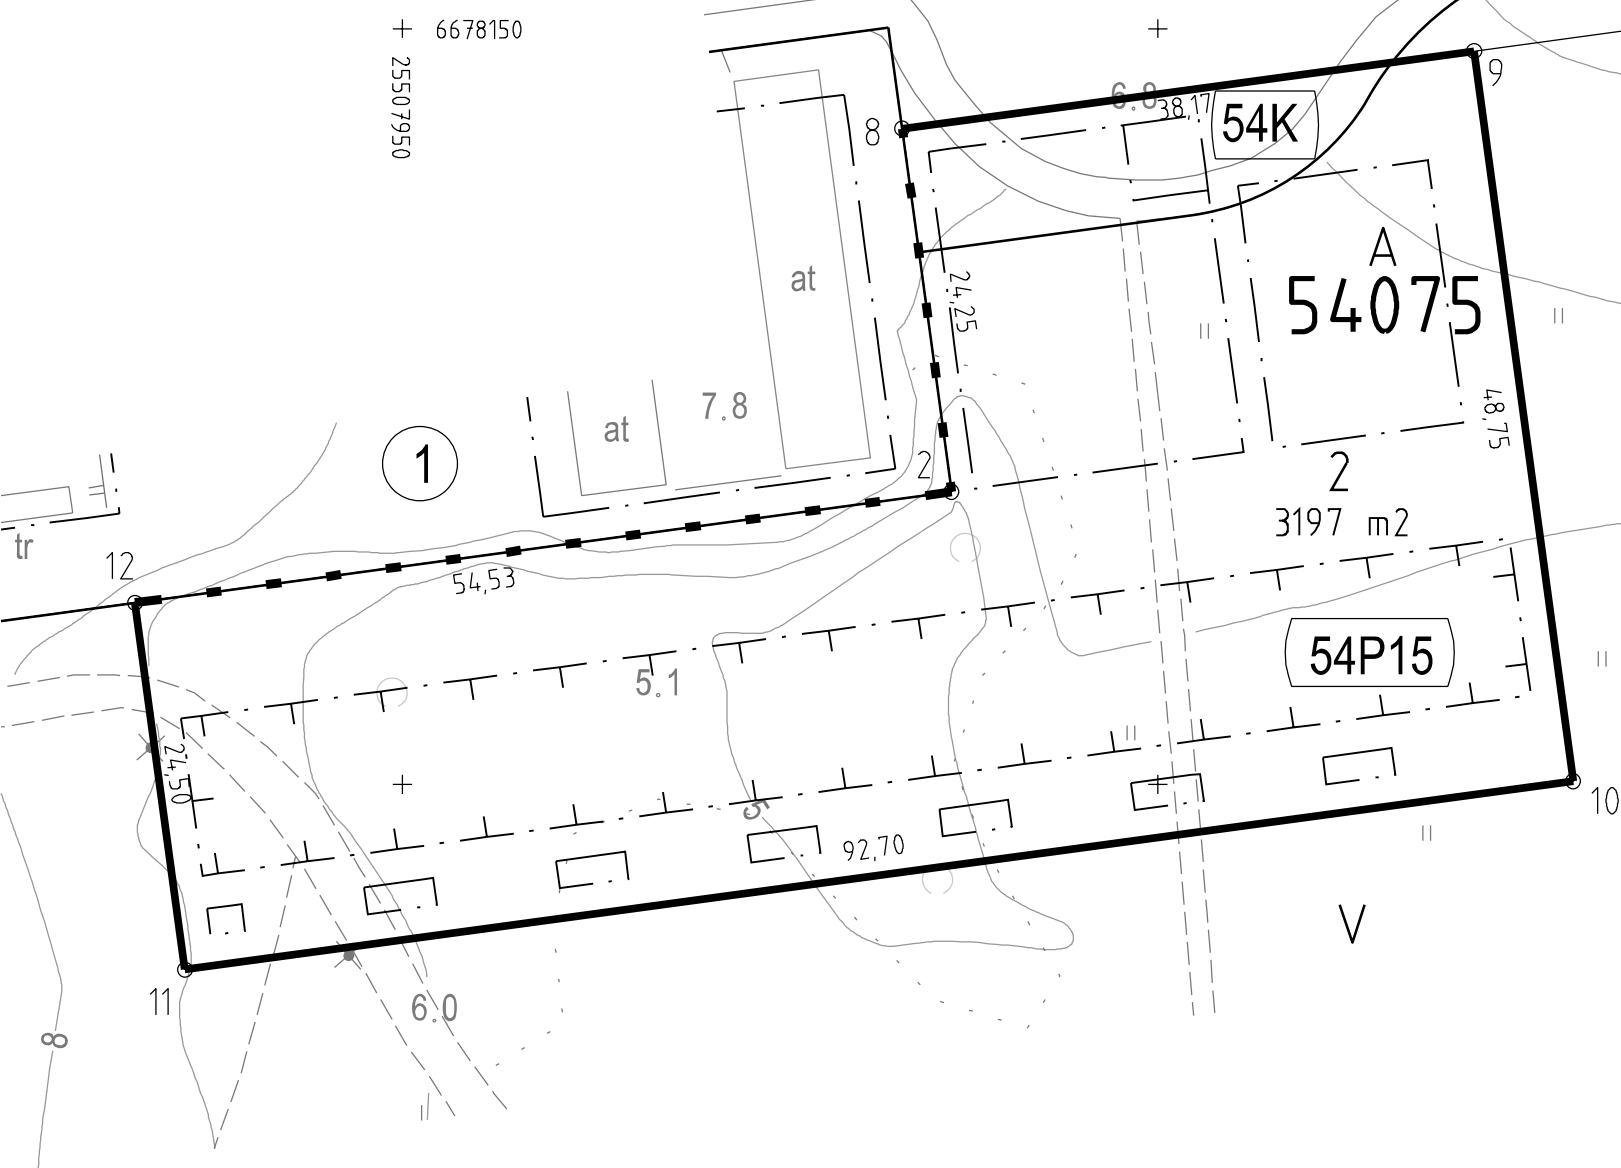

1

25508000
+ 6678050

TONTTIJAKOKARTTA
TOMTINDELNINGSKARTA

1:500
HELSINKI
HELSINGFORS

TONTTIEN MUODOSTUMINEN - TOMTERNAS BILDNING

N:O	PINTA-ALAT / AREALER m²			KIINTEISTÖ / FASTIGHET	
	YHTEENSÄ SUMMA	KIINTEISTÖITÄIN ENL. FASTIGH.	MÄÄRÄALOITTAIN OUTBR. OMR. (LAK. YHTEINEN UPPHÄVT SAMF.)	MÄÄRÄALA /	OUTBRUTET OMRÅDE
2	3197	233		91-54-9901-0	(54K)
		2964		91-54-9903-15	(54P15)

TONTTIJAKOALUEELLA SIJAITSEE MAANALAISIA JOHTOJA

KOORDINAATTILUETTELO - KOORDINATFÖRTECKNING

PISTE PUNKT	Y	X	PISTE PUNKT	Y	X
2	25507986.346	6678119.360	10	25508027.470	6678100.217
8	25507983.084	6678143.388	11	25507935.610	6678087.747
9	25508020.912	6678148.524	12	25507932.314	6678112.026

TONTTIJAKO: TOMTINDELNING:	KORTTELI/TONTIT: 54075/2 KVARTER/TOMTER:
KAUPUNGINOSA/STADSDEL:	54. VUOSAARI/NORDSJÖ
ASEMAKAAVA: STADSPAN:	N:O 12279/1.2.2017
LASK: RÄKN: Jvä	PIIRT: HKo RIT: HKo
	KARTTALEHTI: 678507 KARTBLAD:

KIINTEISTÖINSINÖÖRIN MÄÄRÄYKSESTÄ
POHJAKARTAN HYVÄKSYI JA TONTTIJAON LAATI:
GODKÄNT BASKARTAN OCH UPPGJORT TOMTINDELNINGEN
FÖRORDNAD AV FASTIGHETSINGENJÖREN: 21.4.2020

TOIMITUSINSINÖÖRI:
FÖRRÄTTNINGINGENJÖR: KAUPUNGINGEODEETTI HYVÄKSYNYT
GODKÄND AV STADSGEODETEN

TIMO TUTTI N:o 13481