

Tasokoordinaatisto / Plankoordinatsystem:
ETRS-GK25
Korkeusjärjestelmä / Höjdsystem:
N2000

TONTTIJAKOKARTTA
TOMTINDELNINGSKARTA

1:500

HELSINKI
HELSINGFORS

TONTTIEN MUODOSTUMINEN - TOMTERNAS BILDNING

N.O	PINTA-ALAT / AREALER m²			KIINTEISTÖ / FASTIGHET MÄÄRÄALA / OUTBRUTET OMRÅDE
	YHTEENSÄ SUMMA	KIINTEISTÖITTÄIN ENL.FASTIGH.	MÄÄRÄALOITTAIN OUTBR. OMR. (LAK.YHTEINEN UPPHÄVT SAMF.)	

52	807	807	91-45-270-23
53	765	765	91-45-270-23
		765	91-45-270-23-M501

TONTIN 53 KULKU UMMELJOENTIELLE ON JÄRJESTETTÄVÄ TONTIN 52 KAUTTA
TONTTIJAKOALUEELLA SIJAITSEE KARTOITTAMATTOMIA MAANALAISIA JOHTOJA

KOORDINAATTILUETTELO - KOORDINATFÖRTECKNING

PISTE PUNKT	Y	X	PISTE PUNKT	Y	X
43	25505049.300	6678751.886	199	25505059.982	6678767.945
44	25505016.066	6678774.045	200	25505044.664	6678778.134
65	25505035.503	6678803.635	201	25505039.000	6678784.397
66	25505073.157	6678787.752	202	25505027.772	6678791.866
198	25505054.135	6678795.775			

TONTTIJAONMUUTOS: KORTTELI/TONTIT: 45270/52,53
TOMTINDELNINGÄNDRING: KVARTER/TOMTER:

KAUPUNGINOSA/STADSDEL: 45. VARTIOKYLÄ/BOTBY

ASEMAKAAVA: N:O 10017/2.12.1993
STADSPLAN:

EDELLINEN TONTTIJAKO: N:O 2582/19.4.1966
FÖREGÅENDE TOMTINDELNING:


LASK: RSu PIIRT: STe KARTTALEHTI: 678505
RÄKN: RIT: STe KARTBLAD:

KIINTEISTÖINSINÖÖRIN MÄÄRÄYKSESTÄ
POHJAKARTAN HYVÄKSYI JA TONTTIJAON LAATI:
GODKÄNT BASKARTAN OCH UPPGJÖRT TOMTINDELNINGEN 26.5.2020
FÖRORDNAD AV FASTIGHETSINGENJÖREN:

TIIMIPÄÄLLIKKÖ: KAUPUNGINGEODEETTI HYVÄKSYNYT
TEAMCHEF: GODKÄND AV STADSGEODETEN

EERO JALKANEN

N:O 13494

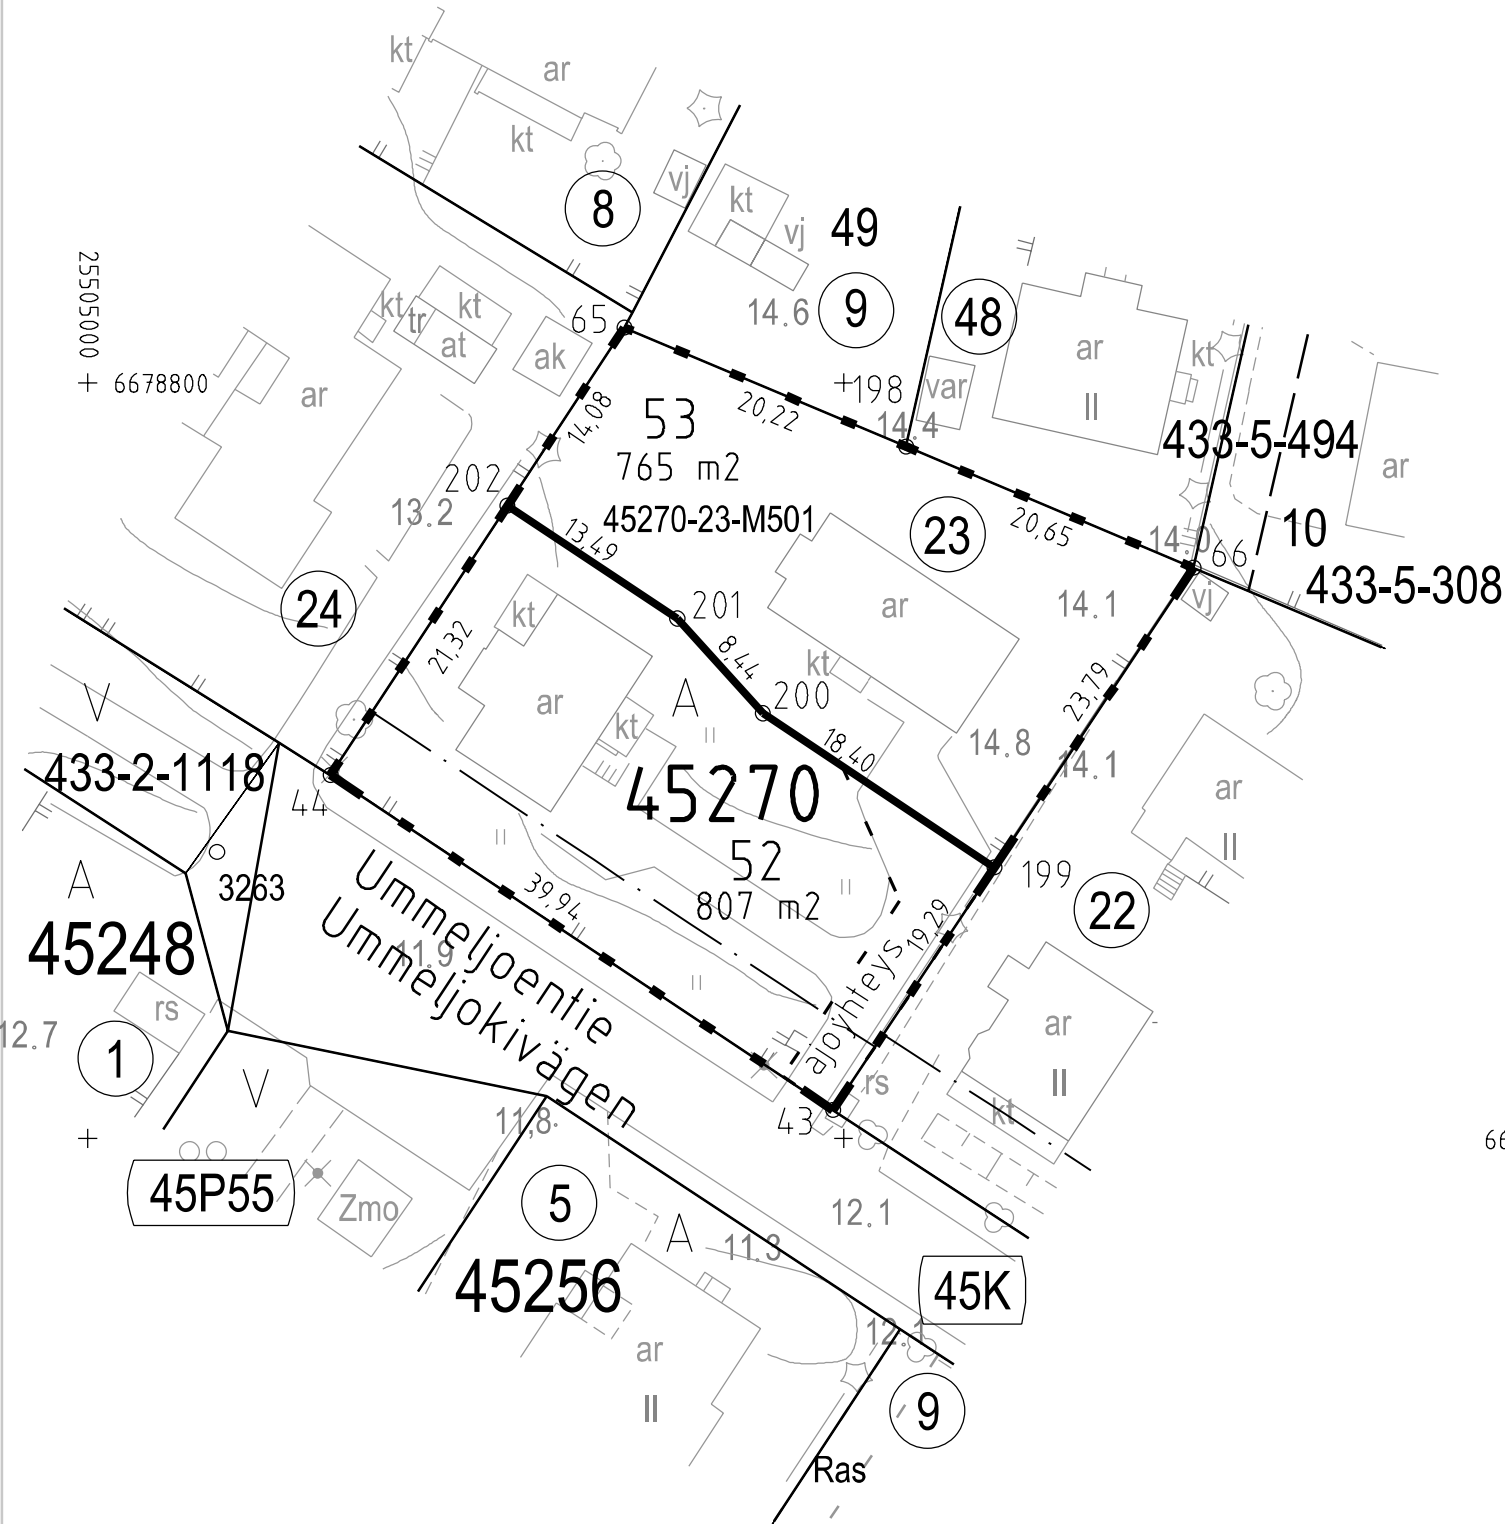

25505100 +
6678750 +