

Tasokoordinaatisto / Plankoordinatsystem:
ETRS-GK25
Korkeusjärjestelmä / Höjdsystem:
N2000

TONTTIJAKOKARTTA
TOMTINDELNINGSKARTA

1:500

HELSINKI
HELSINGFORS


TONTTIEN MUODOSTUMINEN - TOMTERNAS BILDNING

N:O	PINTA-ALAT / AREALER m ²			KIINTEISTÖ / FASTIGHET MÄÄRÄALA / OUTBRUTET OMRÅDE
	YHTEENSÄ SUMMA	KIINTEISTÖITTÄIN ENL. FASTIGH.	MÄÄRÄALOITTAIN OUTBR. OMR. (LAK. YHTEINEN UPPHÄVT SAMF.)	
72	656	656		91-49-178-15
73	711	711		91-49-178-15

TONTTIN 73 KULKU PÄÄTIELLE ON JÄRJESTETTÄVÄ TONTTIN 72 KAUTTA
TONTTIJAKOALUEELLA SIJAITSEE KARTOITTAMATTOMIA MAANALAISIA JOHTOJA

KOORDINAATTILUETTELO - KOORDINATFÖRTECKNING

PISTE PUNKT	Y	X	PISTE PUNKT	Y	X
49	25501165.846	6673172.305	122	25501085.824	6673157.707
50	25501164.592	6673157.155	130	25501123.004	6673175.226
96	25501151.168	6673173.521	131	25501122.276	6673157.452

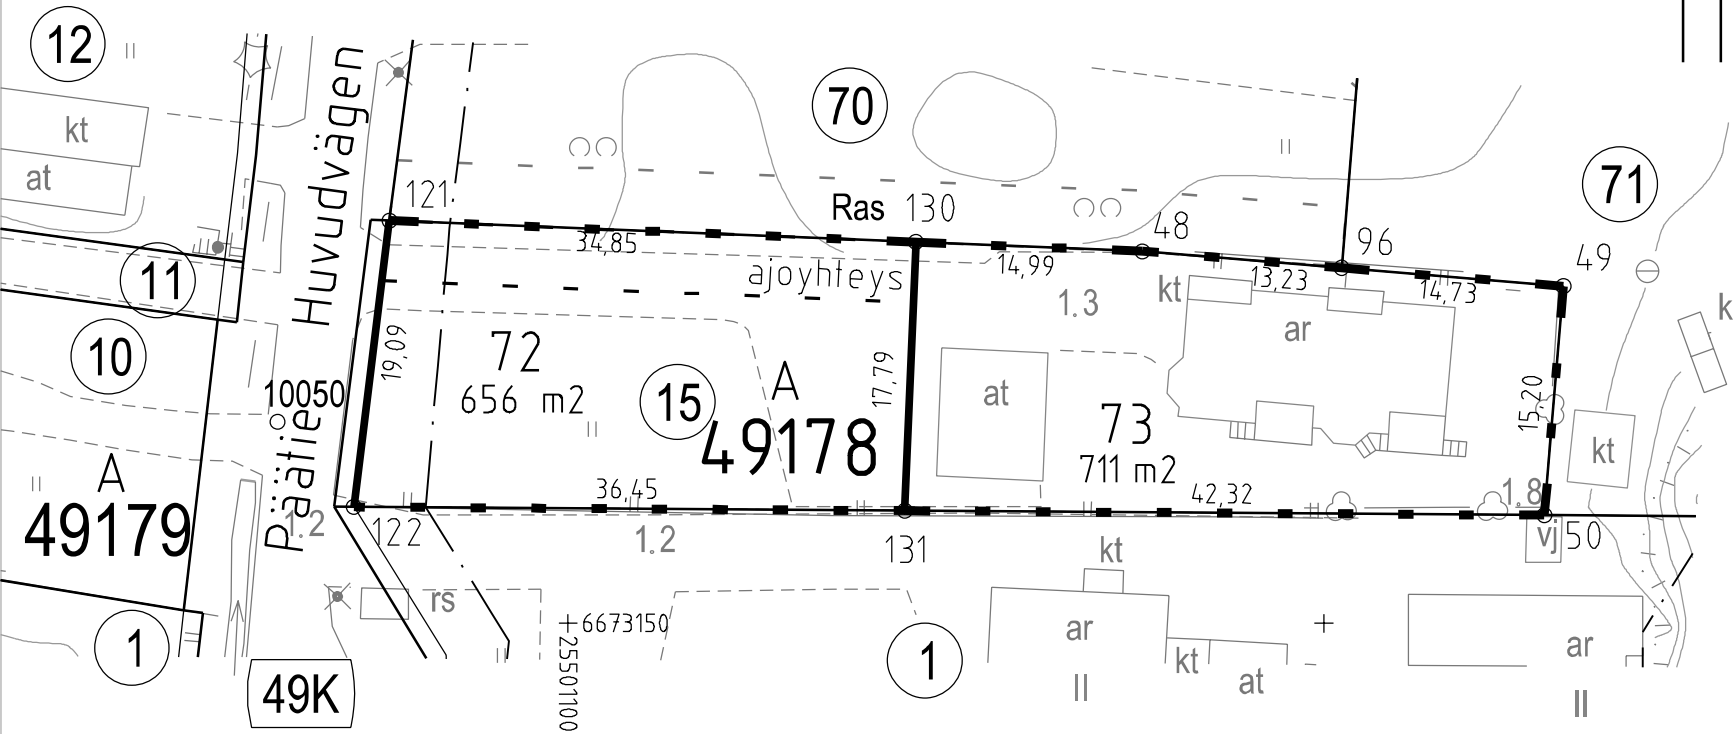

TONTTIJAONMUUTOS: KORTTELI/TONTIT: 49178/72,73
TOMTINDELNINGÄNDRING: KVARTER/TOMTER:

KAUPUNGINOSA/STADSDEL: 49. LAAJASALO/DEGERÖ

ASEMAKAAVA:
STADSPLAN: N:O 12016/14.3.2012

EDELLINEN TONTTIJAKO:
FÖREGÅENDE TOMTINDELNING: N:O 7441/23.1.1989

LASK: Jvä PIIRT: HKo KARTTALEHTI: 673501
RÄKN: RIT: KARTBLAD:

KIINTEISTÖINSINÖÖRIN MÄÄRÄYKSESTÄ
POHJAKARTAN HYVÄKSYI JA TONTTIJAON LAATI:
GODKÄNT BASKARTAN OCH UPPGJÖRT TOMTINDELNINGEN
FÖRORDNAD AV FASTIGHETSINGENJÖREN: 26.5.2020

TIIMIPÄÄLLIKKÖ:
TEAMCHEF: KAUPUNGINGEODEETTI HYVÄKSYNYT
GODKÄND AV STADSGEODETEN

EERO JALKANEN

N:O 13497