

TONTTIJAKOKARTTA  
TOMTINDELNINGSKARTA

1:500

HELSINKI  
HELSINGFORS

TONTTIEN MUODOSTUMINEN - TOMTERNAS BILDNING

N.O	PINTA-ALAT / AREALER m <sup>2</sup>			KIINTEISTÖ / FASTIGHET MÄÄRÄALA / OUTBRUTET OMRÅDE
	YHTEENSÄ SUMMA	KIINTEISTÖITÄIN ENL. FASTIGH.	MÄÄRÄALOITTAIN OUTBR. OMR. (LAK. YHTENEN UPPHÄVT SAMF.)	

9	774	774	91-49-151-4
10	500	500	91-49-151-4
		500	91-49-151-4-M501

TONTTIJAKOALUEELLA SIJAITSEE KARTOITTAMATTOMIA MAANALAISIA JOHTOJA

KOORDINAATTILUETTELO - KOORDINATFÖRTECKNING

PISTE PUNKT	Y	X	PISTE PUNKT	Y	X
4	25503575.551	6672209.839	18	25503565.690	6672187.896
5	25503597.249	6672196.733	19	25503556.931	6672169.927
6	25503598.941	6672189.865	20	25503576.125	6672152.066
7	25503579.155	6672157.245	24	25503587.421	6672170.871
15	25503557.821	6672170.382	25	25503564.333	6672184.875


TONTTIJAONMUUTOS: TOMTINDELNINGÄNDRING:	KORTTELI/TONTIT: 49151/9,10 KVARTER/TOMTER:	
KAUPUNGINOSA/STADSDEL:	49. LAAJASALO/DEGERÖ	
ASEMAKAAVA: STADSPLAN:	N:O 7920/1.2.1979	
EDELLINEN TONTTIJAKO: FÖREGÄENDE TOMTINDELNING:	N:O 4925/12.11.1979	
LASK: RÄKN: LRa	PIIRT: RIT: HKo	KARTTALEHTI: 672503 KARTBLAD:

KIINTEISTÖINSINÖÖRIN MAARAYKSESTÄ  
POHJAKARTAN HYVÄKSYI JA TONTTIJAON LAATI:  
GODKÄNT BASKARTAN OCH UPPGJORT TOMTINDELNINGEN  
FÖRORDNAD AV FASTIGHETSINGENJÖREN: 9.6.2020

TIIMIPÄÄLLIKÖ:  
TEAMCHEF: KAUPUNGINGEODEETTI HYVÄKSYNYT  
GODKÄND AV STADSGEODETEN

EERO JALKANEN

N:O 13503

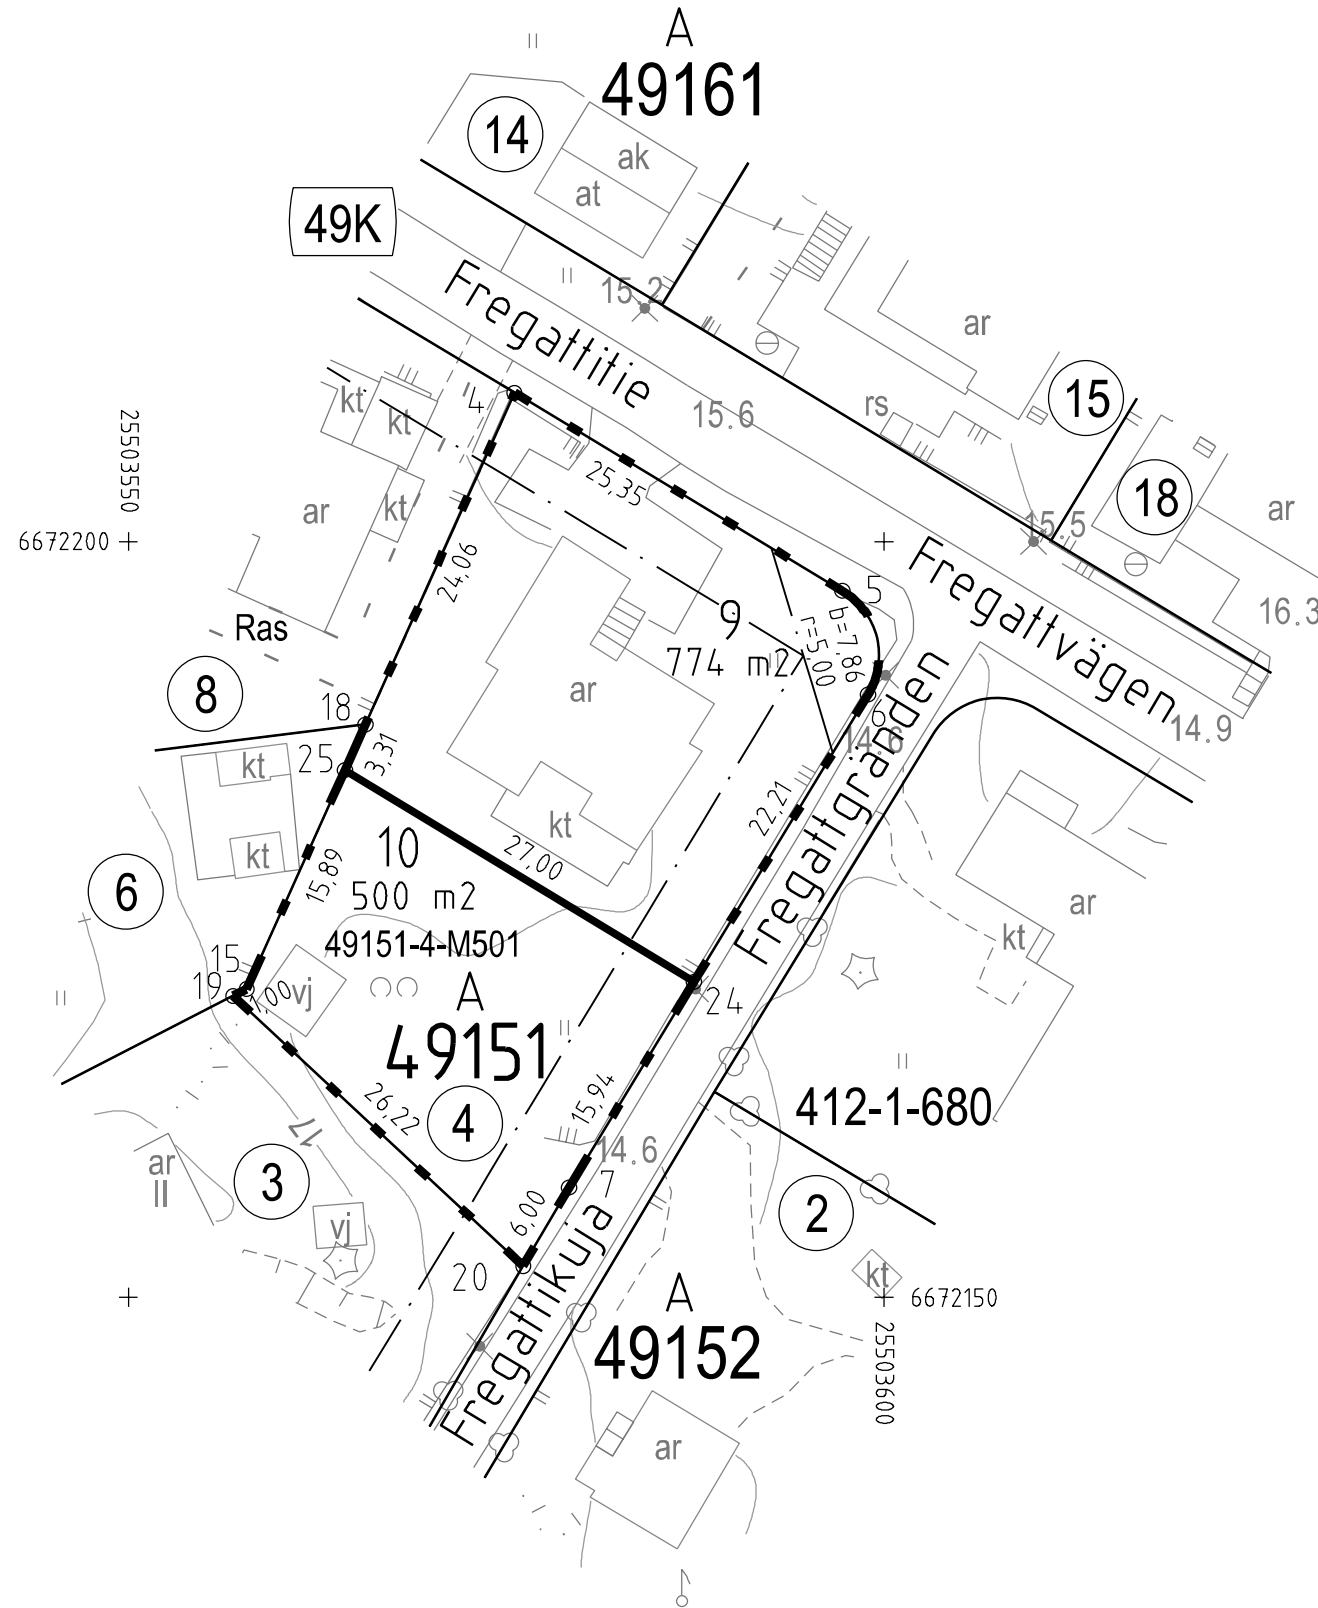

Tasokoordinaatisto / Plankordinatsystem:  
ETRS-GK25  
Korkeusjärjestelmä / Höjdsystem:  
N2000