


Tasokoordinaatisto / Plankoordinatsystem:
ETRS-GK25
Korkeusjärjestelmä / Höjdsystem:
N2000

+ 6682150

25496950

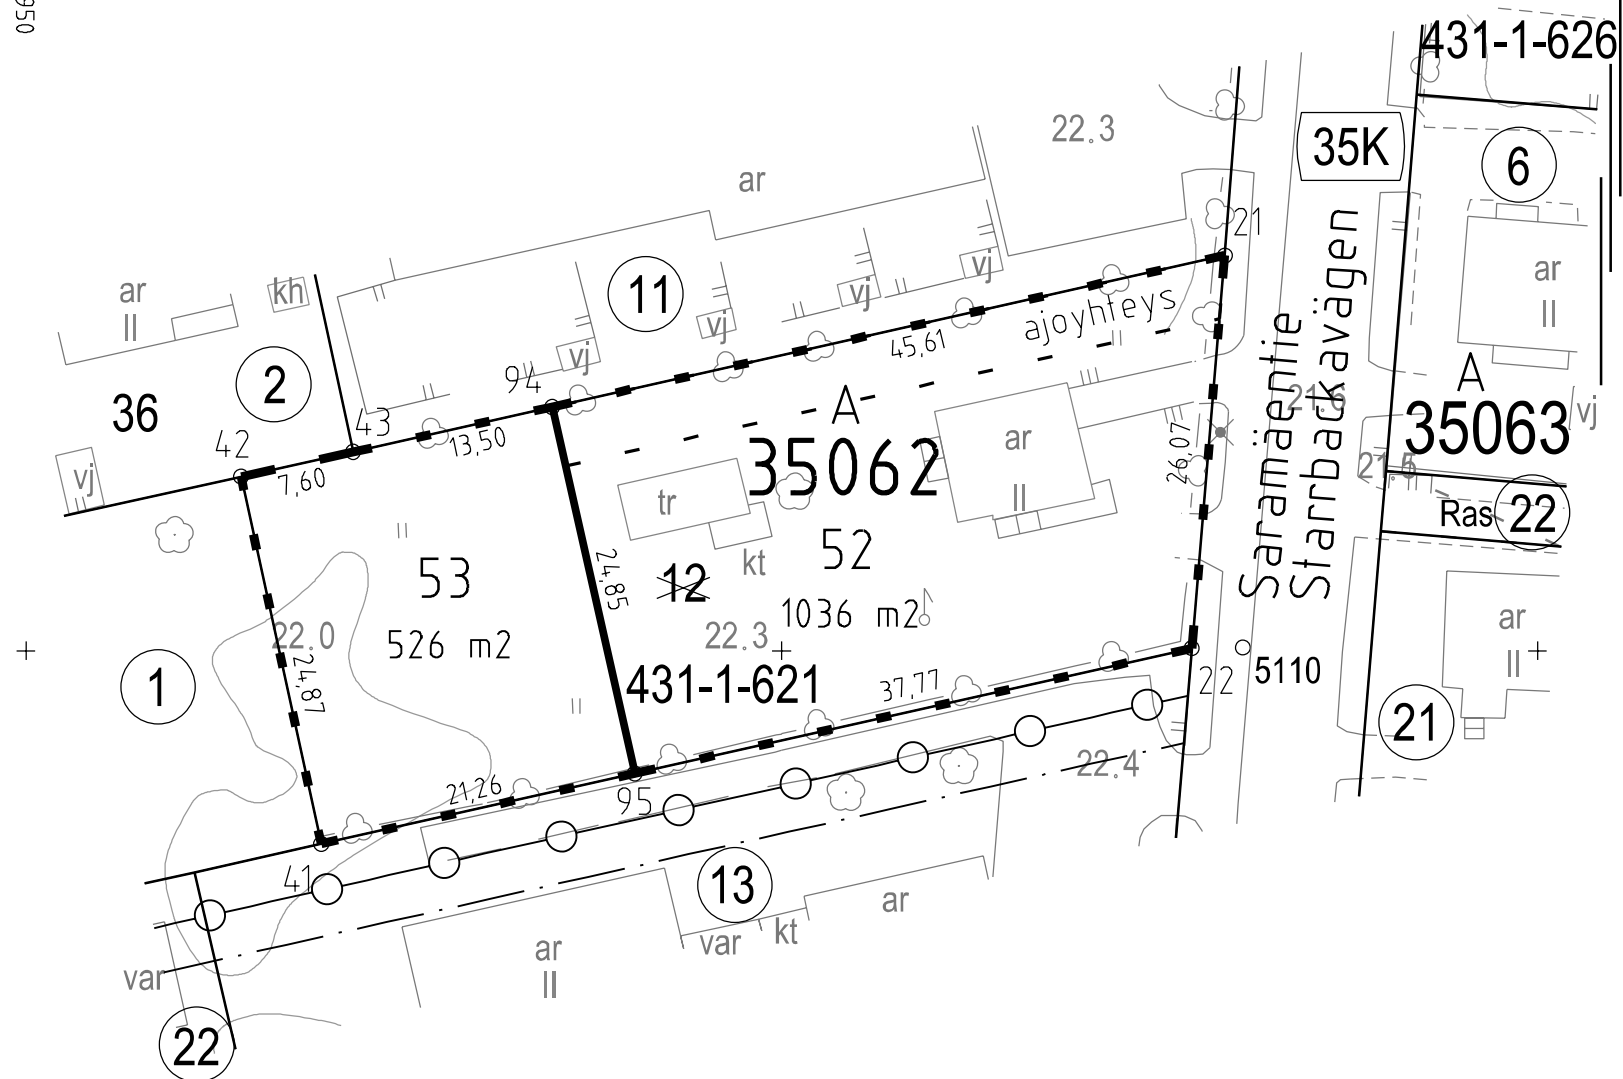

+ 6682050

+ 6682050

6682050

25497050

TONTTIJAKOKARTTA
TOMTINDELNINGSKARTA

1:500

HELSINKI
HELSINGFORS

TONTTIEN MUODOSTUMINEN - TOMTERNAS BILDNING

N:O	PINTA-ALAT / AREALER m²			KIINTEISTÖ / FASTIGHET MÄÄRÄALA / OUTBRUTET OMRÅDE
	YHTEENSÄ SUMMA	KIINTEISTÖITÄIN ENL. FASTIGH.	MÄÄRÄALOITAIN OUTBR. OMR. (LAK.YHTEINEN UPPHÄVT SAMF.)	
52	1036	1036		91-431-1-621 K.62.T.12
53	526	526		91-431-1-621 K.62.T.12

TONTIN 53 KULKU SARAMÄENTIELLE ON JÄRJESTETTÄVÄ TONTIN 52 KAUTTA
TONTTIJAKOALUEELLA SIJAITSEE KARTOITTAMATTOMIA MAANALAISIA JOHTOJA

KOORDINAATILUETTELO - KOORDINATFÖRTECKNING

PISTE PUNKT	Y	X	PISTE PUNKT	Y	X
21	25497029.309	6682126.150	43	25496971.649	6682113.159
22	25497027.136	6682100.167	94	25496984.819	6682116.126
41	25496969.542	6682087.226	95	25496990.281	6682091.886
42	25496964.227	6682111.518			

TONTTIJAONMUUTOS: KORTTELI/TONTIT: 35062/52,53
TOMTINDELNINGÄNDRING: KVARTER/TOMTER:

KAUPUNGINOSA/STADSDEL: 35. TUOMARINKYLÄ/DOMARBY

ASEMAKAAVA:
STADSPLAN: N:O 6555/29.11.1972

EDELLINEN TONTTIJAKO:
FÖREGÅENDE TOMTINDELNING: N:O 3800/3.6.1974

LASK: LRa
RÄKN: RIT: TKa
KARTTALEHTI: 682496
KARTBLAD:

KIINTEISTÖINSINÖÖRIN MÄÄRÄYKSESTÄ
POHJAKARTAN HYVÄKSYI JA TONTTIJAON LAATI:
GODKÄNT BASKARTAN OCH UPPGJÖRT TOMTINDELNINGEN
FÖRORDNAD AV FASTIGHETSINGENJÖREN: 18.8.2020

TIIMIPÄÄLLIKKÖ:
TEAMCHEF: KAUPUNGINGEODEETTI HYVÄKSYNYT
GODKÄND AV STADSGEODETEN

EERO JALKANEN

N:O 13519