


Tasokoordinaatisto / Plankoordinatsystem:  
ETRS-GK25  
Korkeusjärjestelmä / Höjdsystem:  
N2000

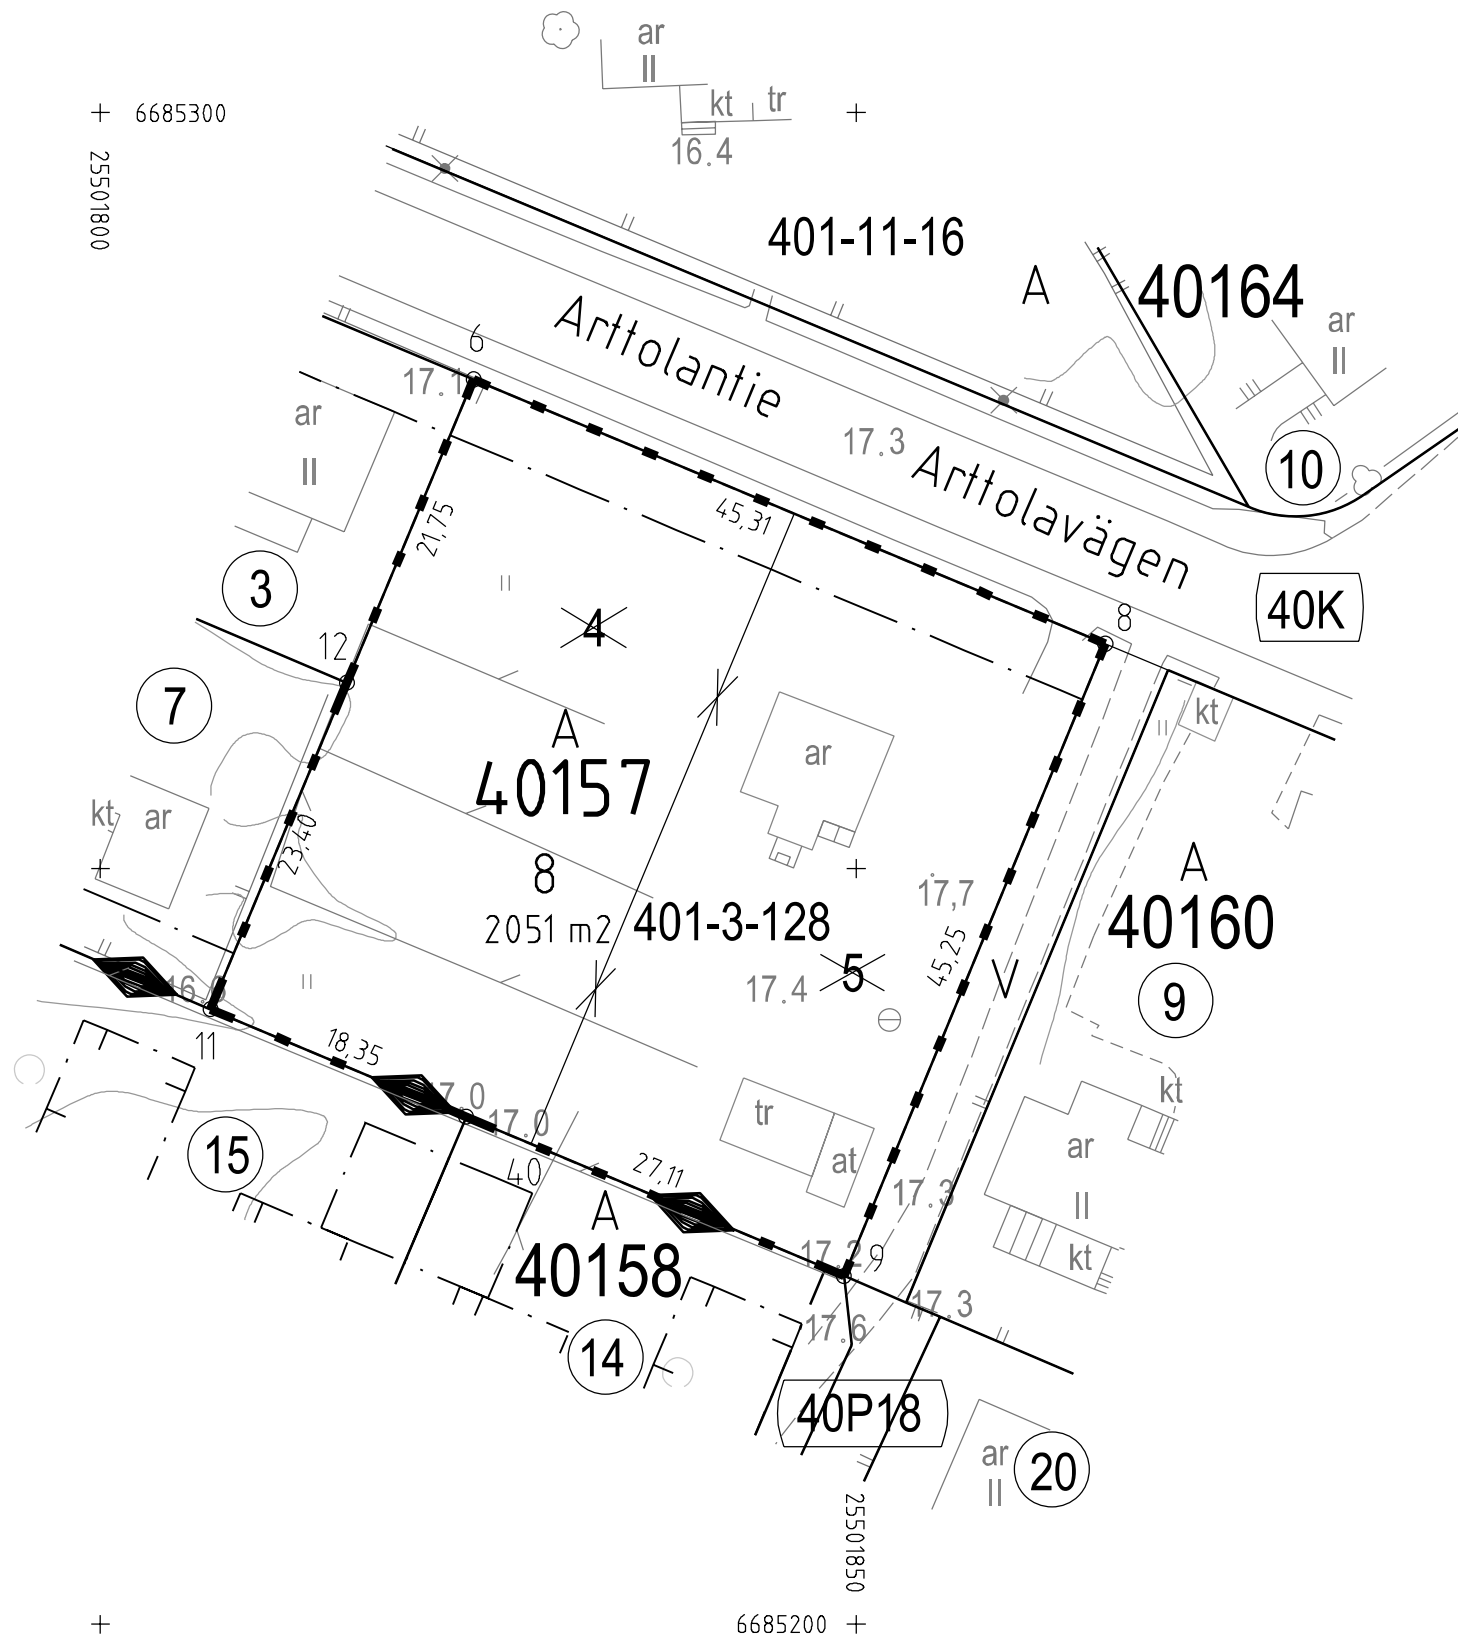

**TONTTIJAKOKARTTA**  
**TOMTINDELNINGSKARTA**

1:500

**HELSINKI**  
**HELSINGFORS**

**TONTTIEN MUODOSTUMINEN - TOMTERNAS BILDNING**

N:O	PINTA-ALAT / AREALER m <sup>2</sup>			KIINTEISTÖ / FASTIGHET MÄÄRÄALA / OUTBRUTET OMRÅDE
	YHTEENSÄ SUMMA	KIINTEISTÖITÄIN ENL. FASTIGH.	MÄÄRÄALOITTAIN OUTBR. OMR. (LAK.YHTEINEN UPPHÄVT SAMF.)	
8	2051	2051	91-401-3-128	ALBACKA

TONTTIJAKOALUEELLA SIJAITSEE KARTOITTAMATTOMIA MAANALAISIA JOHTOJA

**KOORDINAATILUETTELO - KOORDINATFÖRTECKNING**

PISTE PUNKT	Y		X		
	Y	X	Y	X	
6	25501824.682	6685282.352	11	25501807.287	6685240.692
8	25501866.481	6685264.864	12	25501816.303	6685262.285
9	25501849.183	6685223.048	40	25501824.203	6685233.568

TONTTIJAONMUUTOS: TOMTINDELNINGÄNDRING:	KORTTELI/TONTIT: 40157/8 KVARTER/TOMTER:	
KAUPUNGINOSA/STADSDEL:	40. SUUTARILA/SKOMAKARBÖLE	
ASEMAKAAVA: STADSPLAN:	N:O 10198/28.9.1994	
EDELINEN TONTTIJAKO: FÖREGÅENDE TOMTINDELNING:	N:O 7058/5.10.1987	
LASK: RÄKN: LRa	PIIRT: RIT: TKa	KARTTALEHTI: 685501 KARTBLAD:

KIINTEISTÖINSINÖÖRIN MÄÄRÄYKSESTÄ  
POHJAKARTAN HYVÄKSYI JA TONTTIJAON LAATI:  
GODKÄNT BASKARTAN OCH UPPGJÖRT TOMTINDELNINGEN  
FÖRORDNAD AV FASTIGHETSINGENJÖREN: 8.9.2020

TIIMIPÄÄLLIKKÖ:  
TEAMCHEF: KAUPUNGINGEODEETTI HYVÄKSYNYT  
GODKÄND AV STADSGEODETEN

EERO JALKANEN

N:O 13523