

Tasokoordinaatisto / Plankordinatsystem:
ETRS-GK25
Korkeusjärjestelmä / Höjdsystem:
N2000

TONTTIJAKOKARTTA
TOMTINDELNINGSKARTA

1:500

HELSINKI
HELSINGFORS

TONTTIEN MUODOSTUMINEN - TOMTERNAS BILDNING

N:O	PINTA-ALAT / AREALER m ²			KIINTEISTÖ / FASTIGHET MÄÄRÄALA / OUTBRUTET OMRÅDE
	YHTEENSÄ SUMMA	KIINTEISTÖITÄIN ENL. FASTIGH.	MÄÄRÄALOITTAIN OUTBR. OMR. (LAK.YHTEINEN UPPHÄVT SAMF.)	

7	3364	2754	91-58-114-1
		610	91-442-2-1
		610	91-442-2-1-M503

SKRÄDDARS

TONTTIJAKOALUEELLA SIJAITSEE KARTOITTAMATTOMIA MAANALAISIA JOHTOJA

KOORDINAATTILUETTELO - KOORDINATFÖRTECKNING

PISTE PUNKT	Y	X	PISTE PUNKT	Y	X
3	25511969.671	6681718.199	7	25512020.091	6681707.153
4	25511957.634	6681751.460	8	25512033.871	6681668.800
5	25511994.559	6681749.985	36	25512028.368	6681664.105
6	25511998.858	6681747.779	39	25511998.484	6681672.690

TONTTIJAKO JA TONTTIJAONMUUTOS: KORTTELI/TONTIT: 58115/7
TOMTINDELNING OCH TOMTINDELNINGÄNDRING: KVARTER/TOMTER:

KAUPUNGINOSA/STADSDEL: 58. KARHUSAARI/BJÖRNSÖ

ASEMAKAAVA:
STADSPLAN: N:O 12486/9.10.2019

EDELINEN TONTTIJAKO:
FÖREGÅENDE TOMTINDELNING: N:O 12247/28.1.2013


LASK: MRu
RÄKN: RIT: TKa
KARTTALEHTI: 681511
KARTBLAD:

KIINTEISTÖINSINÖÖRIN MÄÄRÄYKSESTÄ
POHJAKARTAN HYVÄKSYI JA TONTTIJAON LAATI:
GODKÄNT BASKARTAN OCH UPPGJÖRT TOMTINDELNINGEN
FÖRORDNAD AV FASTIGHETSINGENJÖREN: 22.9.2020

TIIMIPÄÄLLIKKÖ:
TEAMCHEF: KAUPUNGINGEODEETTI HYVÄKSYNYT
GODKÄND AV STADSGEODETEN

EERO JALKANEN

N:O 13534

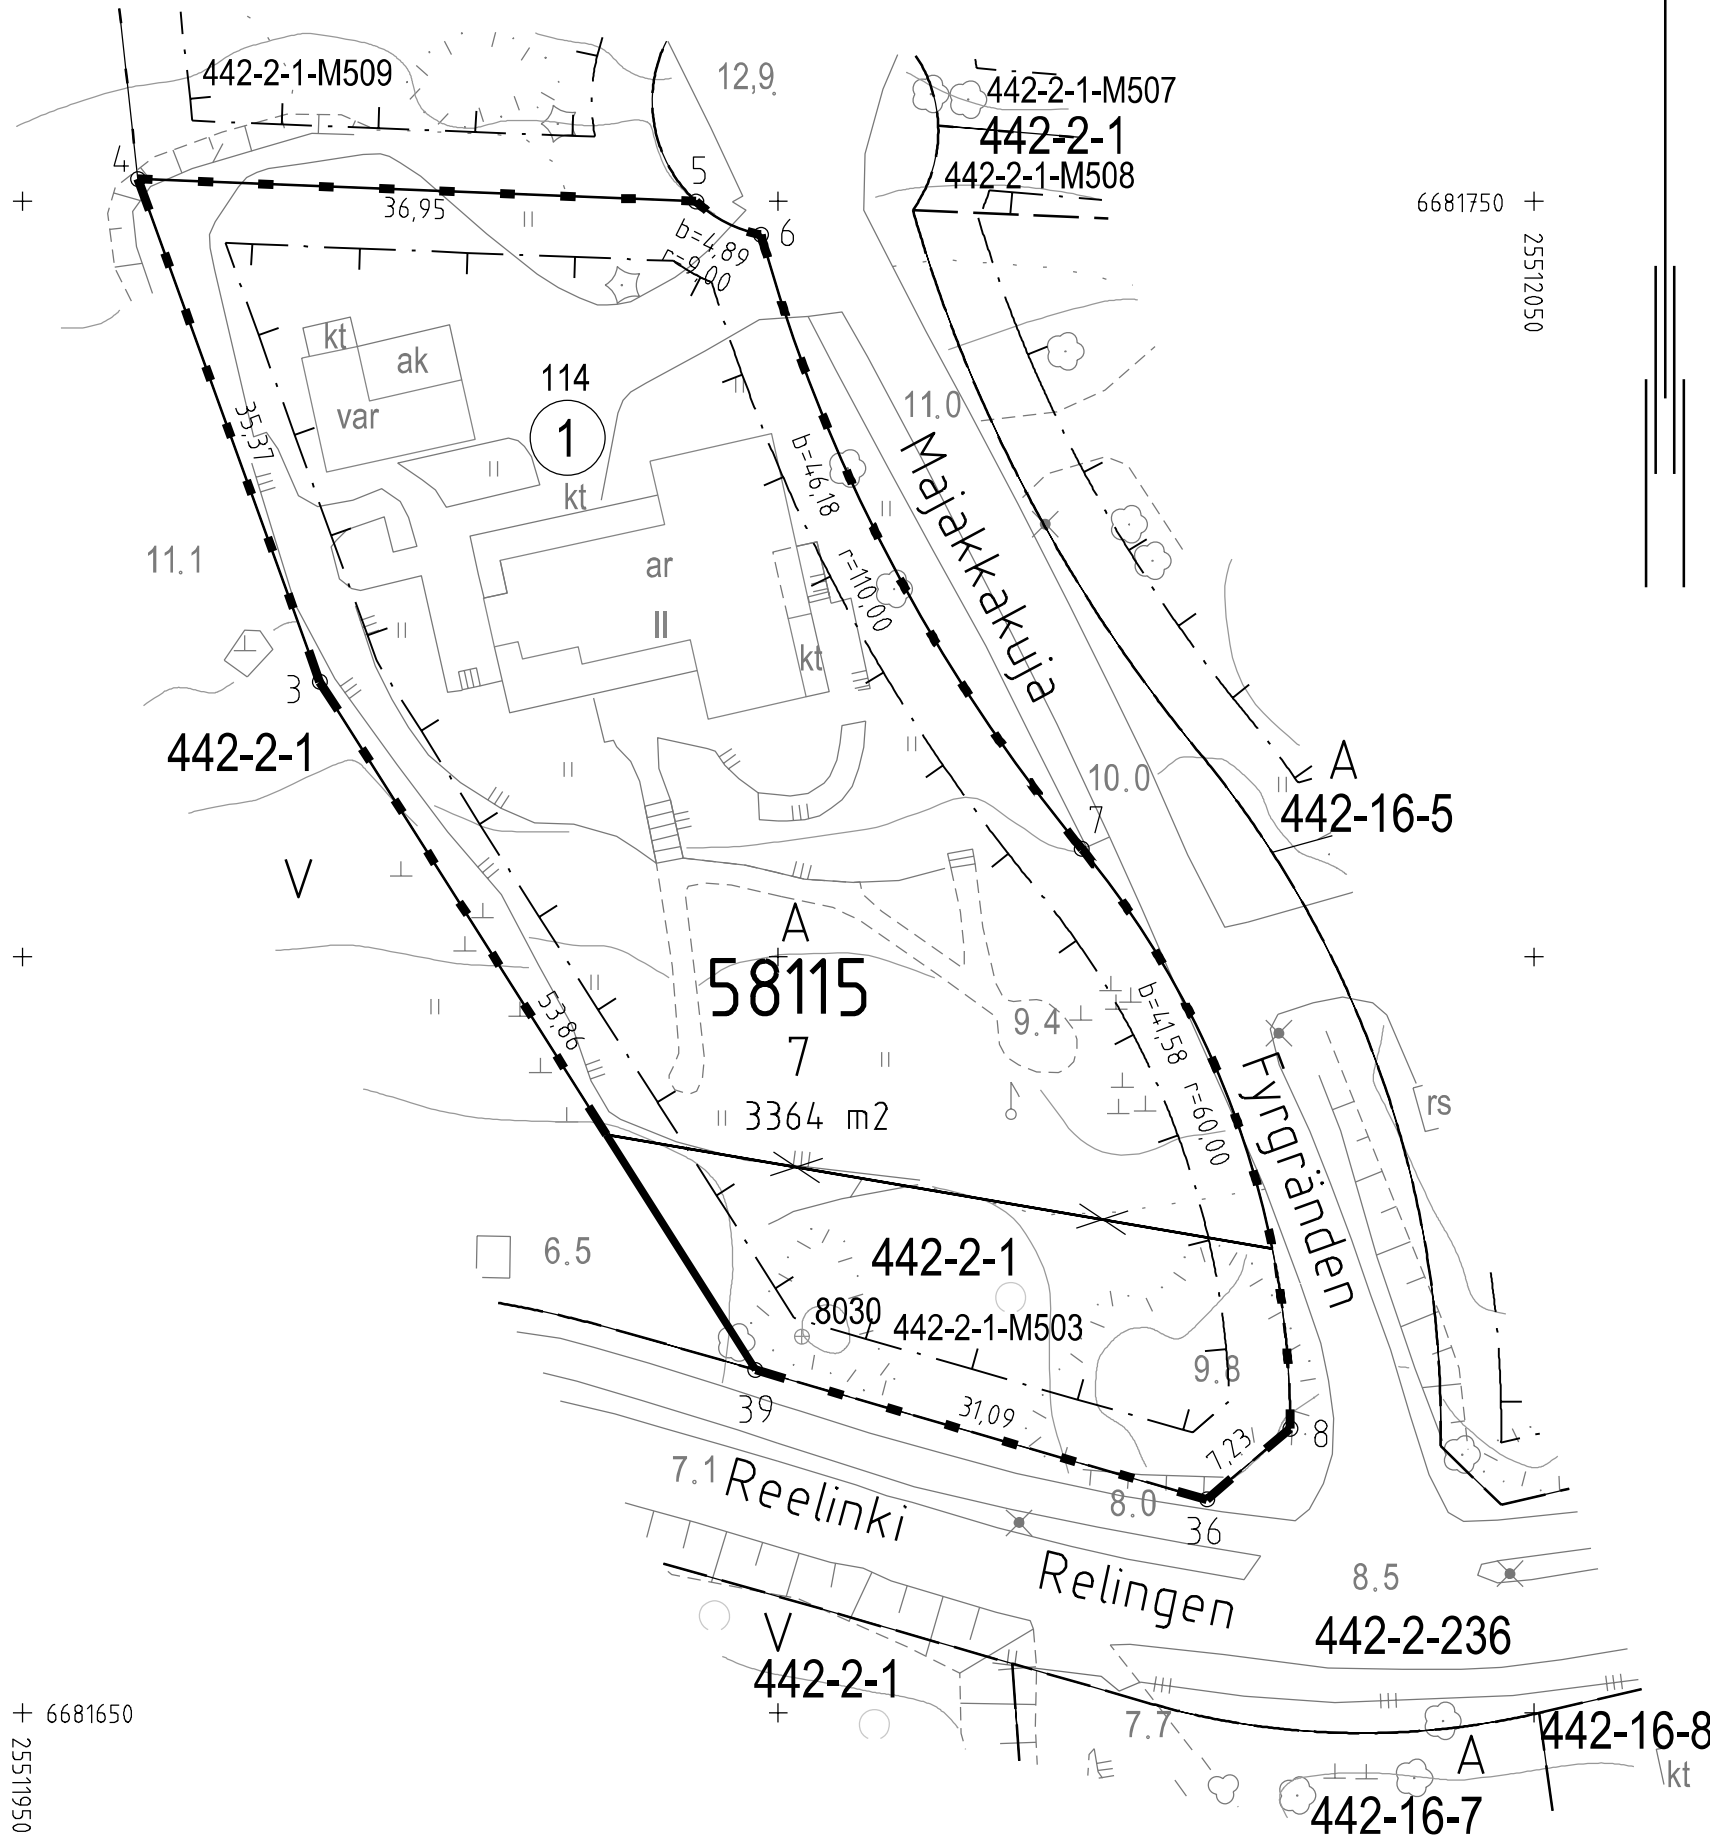

+ 6681650
+ 25511950