



Tasokoordinaatisto / Plankordinatsystem:
ETRS-GK25
Korkeusjärjestelmä / Höjdsystem:
N2000

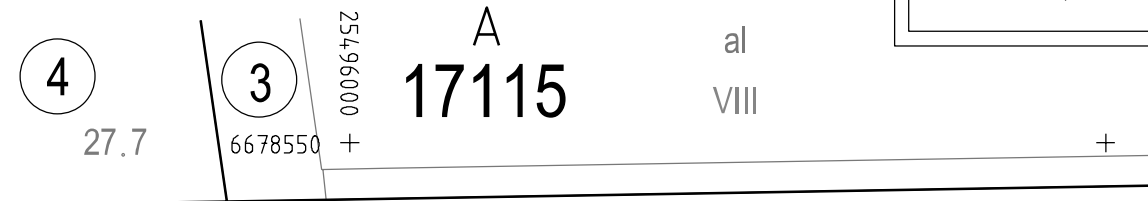

436-3-11

Rullakkokatu

Rullpallsgatan

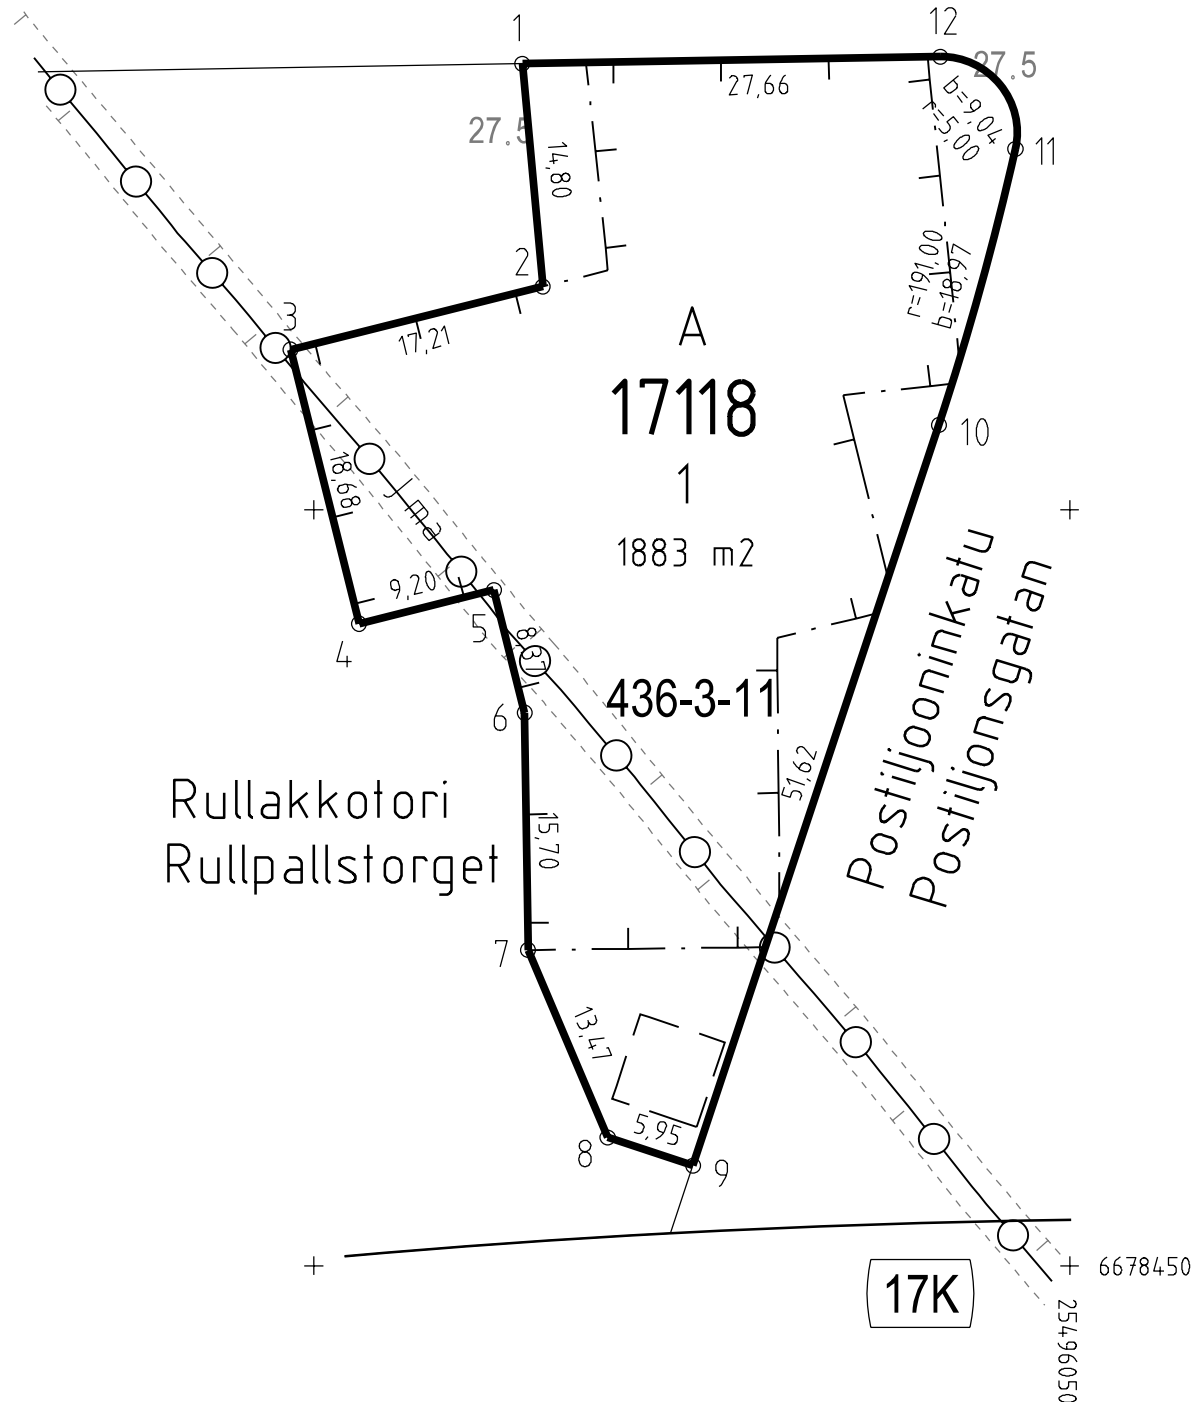

TONTTIJAKOKARTTA
TOMTINDELNINGSKARTA

1:500

HELSINKI
HELSINGFORS

TONTTIEN MUODOSTUMINEN - TOMTERNAS BILDNING

N:O	PINTA-ALAT / AREALER m ²			KIINTEISTÖ / FASTIGHET MÄÄRÄALA / OUTBRUTET OMRÅDE
	YHTEENSÄ SUMMA	KIINTEISTÖITÄIN ENL. FASTIGH.	MÄÄRÄALOITAIN OUTBR. OMR. (LAK.YHTEINEN UPPHÄVT SAMF.)	
1	1883	1883	91-436-3-11	UT-GREJUS

TONTTIJAKOALUEELLA SIJAITSEE MAANALAISIA JOHTOJA

KOORDINAATILUETTELO - KOORDINATFÖRTECKNING

PISTE PUNKT	Y	X	PISTE PUNKT	Y	X
1	25496013.796	6678529.505	7	25496014.169	6678470.878
2	25496015.141	6678514.765	8	25496019.440	6678458.487
3	25495998.451	6678510.585	9	25496025.085	6678456.614
4	25496002.989	6678492.464	10	25496041.341	6678505.606
5	25496011.914	6678494.699	11	25496046.412	6678523.877
6	25496013.948	6678486.577	12	25496041.449	6678529.973

TONTTIJAKO: TOMTINDELNING:	KORTTELI/TONTIT: 17118/1 KVARTER/TOMTER:	
KAUPUNGINOSA/STADSDEL:	17. PASILA/BÖLE	
ASEMAKAAVA: STADSPLAN:	N:O 12475/25.4.2018	
LASK: RÄKN: RSa	PIIRT: RIT: TKa	KARTTALEHTI: 678496 KARTBLAD:

KIINTEISTÖINSINÖÖRIN MÄÄRÄYKSESTÄ
POHJAKARTAN HYVÄKSYI JA TONTTIJAON LAATI:
GODKÄNT BASKARTAN OCH UPPGJÖRT TOMTINDELNINGEN
FÖRORDNAD AV FASTIGHETSINGENJÖREN: 11.9.2020

TIIMIPÄÄLLIKKÖ:
TEAMCHEF: KAUPUNGINGEODEETTI HYVÄKSYNYT
GODKÄND AV STADSGEODETEN

EERO JALKANEN

N:O 13538