


Tasokoordinaatisto / Plankoordinatsystem:
ETRS-GK25
Korkeusjärjestelmä / Höjdsystem:
N2000

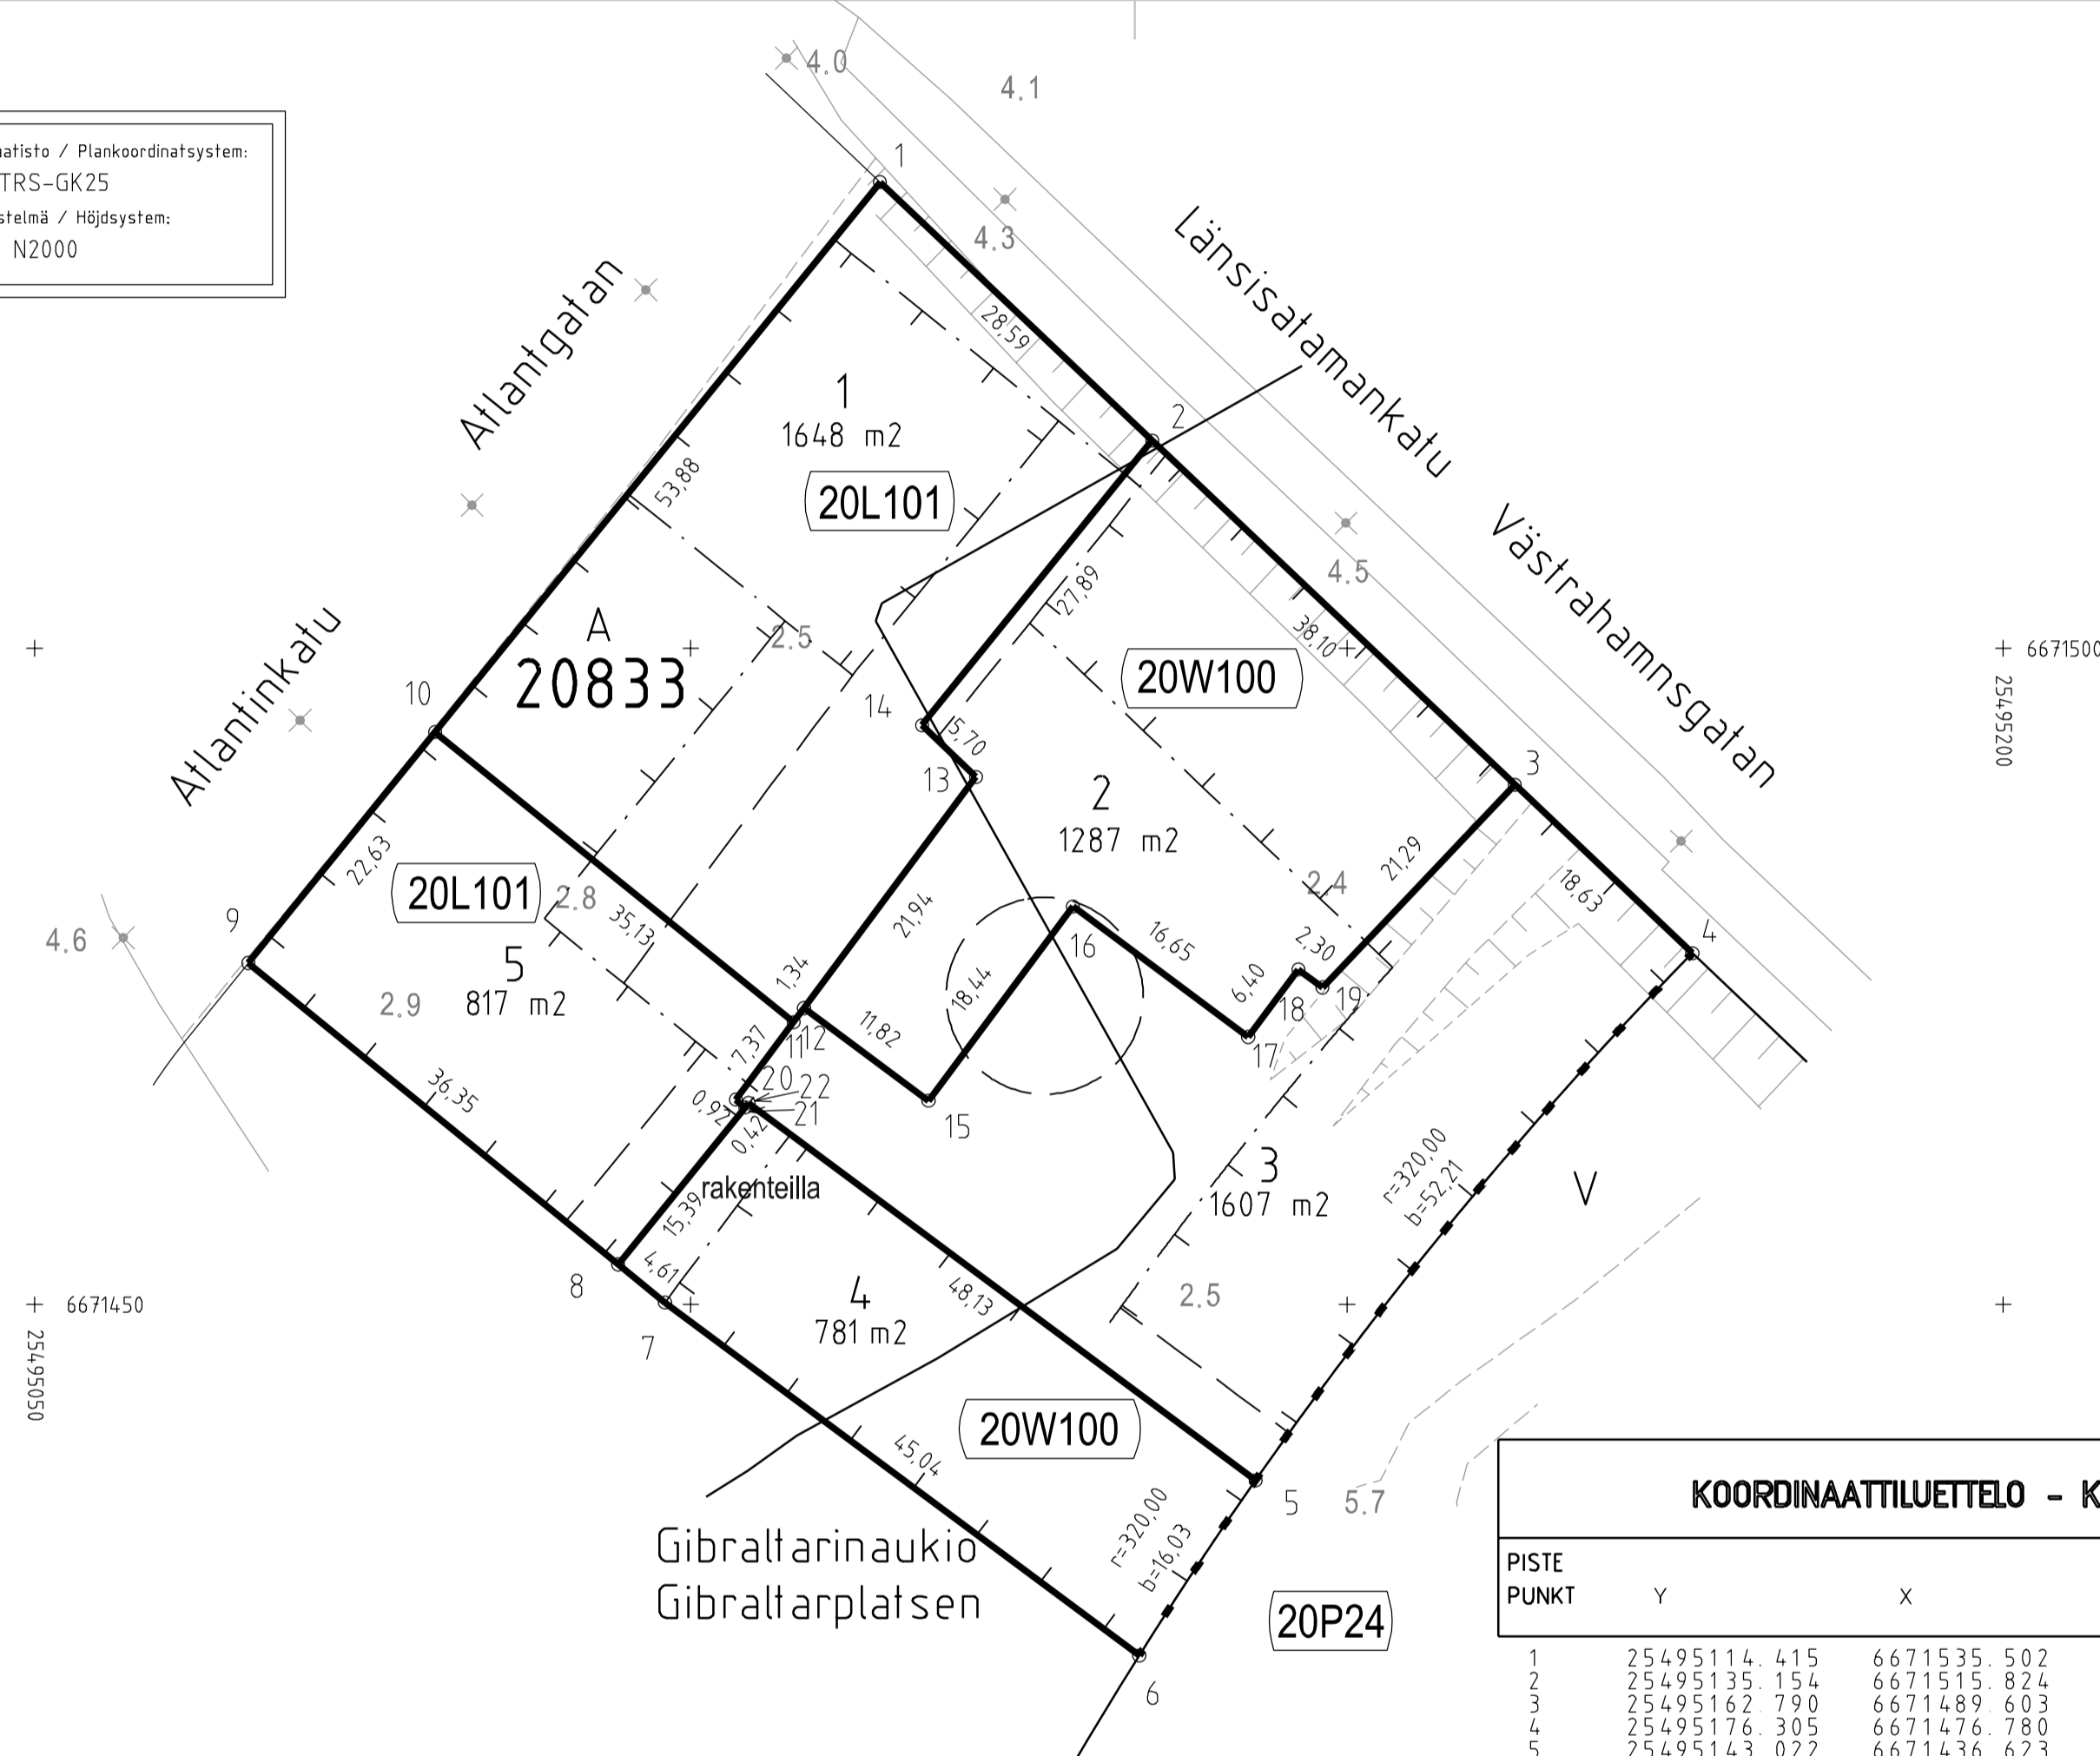

KOORDINAATTILUETTELO - KOORDINATFÖRTECKNING

PISTE PUNKT	Y	X	PISTE PUNKT	Y	X
1	25495114.415	6671535.502	12	25495108.623	6671472.592
2	25495135.154	6671515.824	13	25495121.717	6671490.191
3	25495162.790	6671489.603	14	25495117.607	6671494.143
4	25495176.305	6671476.780	15	25495118.107	6671465.537
5	25495143.022	6671436.623	16	25495129.111	6671480.328
6	25495134.167	6671423.268	17	25495142.468	6671470.391
7	25495098.035	6671450.154	18	25495146.290	6671475.528
8	25495094.461	6671453.066	19	25495148.133	6671474.157
9	25495066.280	6671476.027	20	25495103.427	6671465.607
10	25495080.517	6671493.618	21	25495104.142	6671465.028
11	25495107.824	6671471.517	22	25495104.407	6671465.355

TONTTIJAKOKARTTA 1:500 HELSINKI
TOMTINDELNINGSKARTA 1:500 HELSINGFORS

TONTTIEN MUODOSTUMINEN - TOMTERNAS BILDNING

N:O	PINTA-ALAT / AREALER m²			KINTEISTO / FASTIGHET	
	YHTEENSÄ SUMMA	KINTEISTÖITÄÄ ENL. FASTIGH.	MAARAOITTAAN OUBR. OMR. LAJ. YHTENEN UPPHÄVT SAME.	MÄÄRÄALA / OUTBRUTET OMRÅDE	FASTIGHET / OUTBRUTET OMRÅDE
1	1648	1539	91-20-9906-101	(20L101)	
		109	91-20-9909-100	(20W100)	
2	1287	219	91-20-9906-101	(20L101)	
		1068	91-20-9909-100	(20W100)	
3	1607	452	91-20-9906-101	(20L101)	
		1155	91-20-9909-100	(20W100)	
4	781	367	91-20-9906-101	(20L101)	
		414	91-20-9909-100	(20W100)	
5	817	817	91-20-9906-101	(20L101)	

TONTTIJAKOALUEELLA SIJAITSEE MAANALaisia JOHTOJA

TONTTIJAKO: TOMTINDELNING:	KORTTELI/TONTIT: KVARTER/TOMTER:	20833/1-5
KAUPUNGINOSA/STADSDEL:	20. LANSISATAMA/ VÄSTRA HAMNEN	
ASEMAKAAVA: STADSPLAN:	N:O 12608/26.8.2020	
LASK: RÄKN:	RSu	PIIRT: RIT: HKo
KIINTEISTÖINSINÖÖRIN MAARAYKSESTA POHJAKARTAN HYVÄKSYIJA TONTTIJAON LAATI: GODKÄNT BASKARTAN OCH UPPGJÖRT TOMTINDELNINGEN FORORDNAD AV FASTIGHETSINGENJÖREN:	25.9.2020	
TIMIPÄÄLLIKKÖ: TEAMCHEF:	KAUPUNGINGEODEETTI HYVÄKSYNYT GODKÄND AV STADSGEODETEN	
EERO JALKANEN	N:O 13540	