

TONTTIJAKOKARTTA
TOMTINDELNINGSKARTA


1:500

HELSINKI
HELSINGFORS

TONTTIEN MUODOSTUMINEN - TOMTERNAS BILDNING

| N:O | PINTA-ALAT / AREALER m ² | | | KIINTEISTÖ / FASTIGHET | |
|-----|-------------------------------------|----------------------------------|---|-----------------------------|--|
| | YHTEENSÄ SUMMA | KIINTEISTÖITÄIN ENL. FASTIGH. | MÄÄRÄALOITTAIN OUTBR. OMR. (LAK. YHTEINEN UPPHÄVT SAMF.) | MÄÄRÄALA / OUTBRUTET OMRÅDE | |
| 1 | 1821 | 896 | 91-429-8-128 | R.114 | |
| | | | 91-429-8-129 | R.115 | |
| | | | 91-429-8-131 | R.117 | |
| | | | 91-429-8-621 | RASMUS | |
| 2 | 2834 | 304 | 91-429-8-126 | R.112 | |
| | | | 91-429-8-127 | R.113 | |
| | | | 91-429-8-128 | R.114 | |
| | | | 91-429-8-621 | RASMUS | |
| 3 | 523 | 523 | 91-871-1-4 | MALMI-TAPANILA | |

Tasokoordinaatisto / Plankoordinatsystem:
ETRS-GK25
Korkeusjärjestelmä / Höjdsystem:
N2000

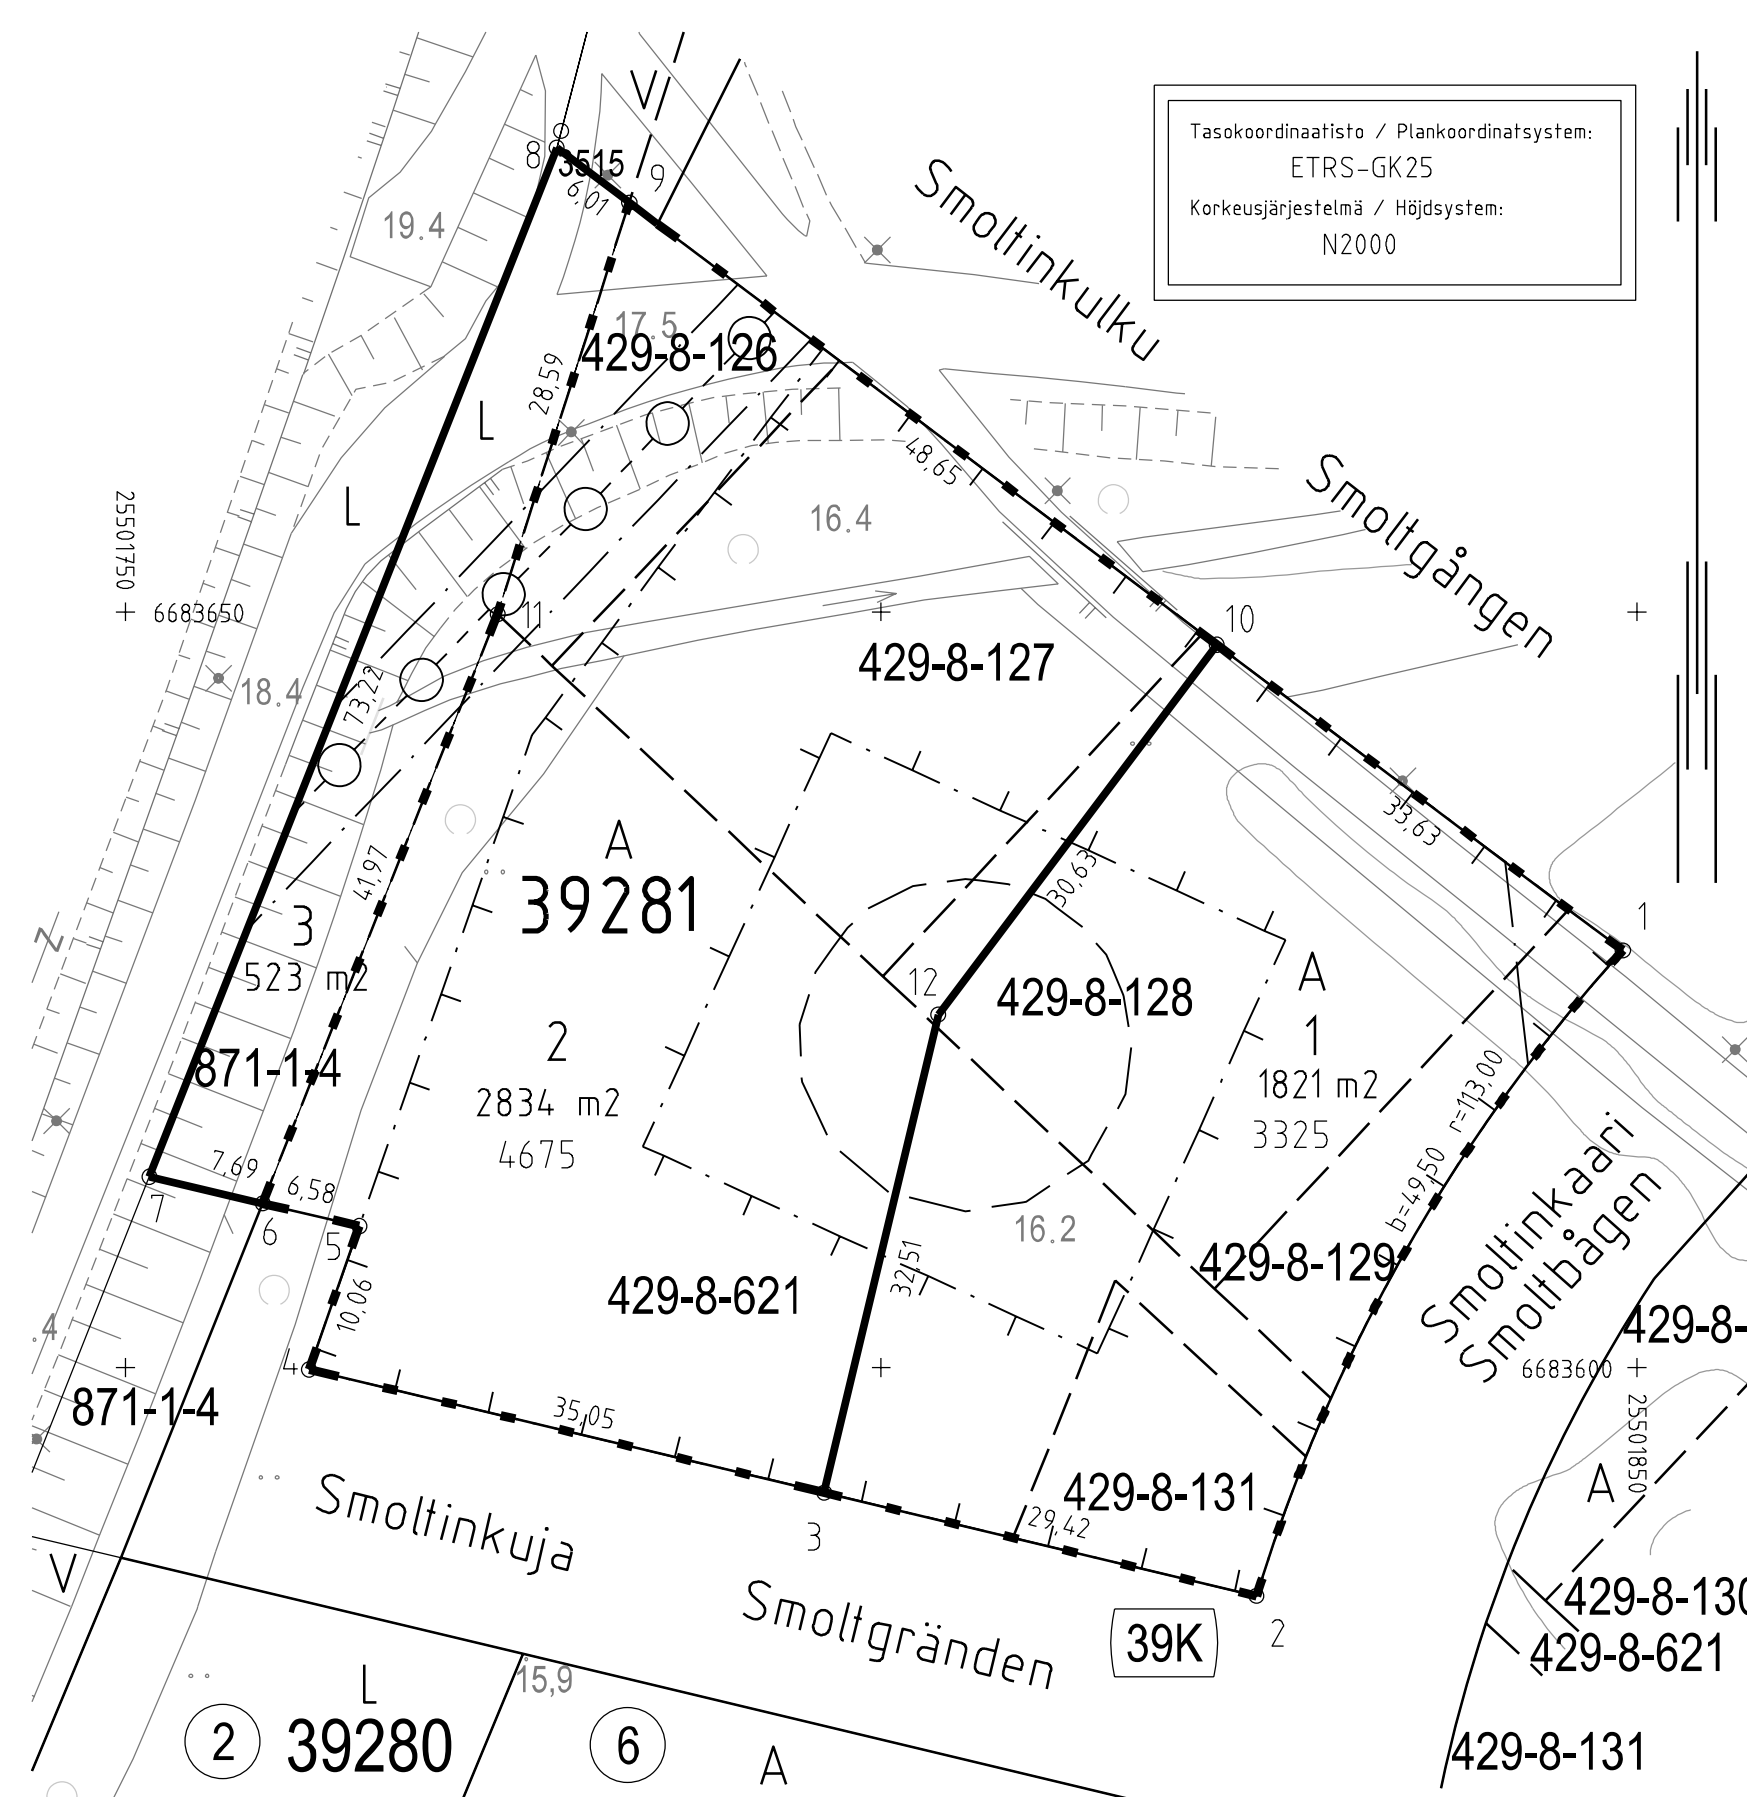

3325 ASEMAKAAVAN 12380 MUKAINEN RAKENNUSOIKEUS KERROSALANELIÖMETREINÄ
TONTTIJAKOALUEELLA VOI SIIJAITA MAANALAISIA JOHTOJA

| | |
|----------------------------------|---|
| TONTTIJAKO: TOMTINDELNING: | KORTTELI/TONTIT: 39281/1-3 KVARTER/TOMTER: |
| KAUPUNGINOSA/STADSDEL: | 39. TAPANINKYLÄ/STAFFANSBY |
| ASEMAKAAVA: STADSPAN: | N:O 12380/7.6.2017 |
| LASK: RÄKN: LRa | PIIRT: HKo RIT: HKo |
| KARTTALEHTI: 683501 KARTBLAD: | |

KIINTEISTÖINSINÖÖRIN MAARÄYKSESTÄ
POHJAKARTAN HYVÄKSYI JA TONTTIJAON LAATI:
GODKÄNT BASKARTAN OCH UPPGJORT TOMTINDELNINGEN
FÖRORDNAD AV FASTIGHETSINGENJÖREN: 6.10.2020

TIIMIPÄÄLLIKKÖ:
TEAMCHEF: KAUPUNGINGEODEETTI HYVÄKSYNYT
GODKÄND AV STADSGEODETEN

KOORDINAATILUETTELO - KOORDINATFÖRTECKNING

| PISTE PUNKT | Y | X | PISTE PUNKT | Y | X |
|----------------|--------------|-------------|----------------|--------------|-------------|
| 1 | 25501849.076 | 6683627.602 | 7 | 25501751.584 | 6683612.625 |
| 2 | 25501824.840 | 6683584.892 | 8 | 25501778.532 | 6683680.703 |
| 3 | 25501796.226 | 6683591.729 | 9 | 25501783.336 | 6683677.087 |
| 4 | 25501762.135 | 6683599.875 | 10 | 25501822.205 | 6683647.829 |
| 5 | 25501765.474 | 6683609.363 | 11 | 25501774.625 | 6683649.851 |
| 6 | 25501759.069 | 6683610.867 | 12 | 25501803.782 | 6683623.354 |

EERO JALKANEN

N:O 13543