


Tasokoordinaatisto / Plankoordinatsystem:
ETRS-GK25
Korkeusjärjestelmä / Höjdsystem:
N2000

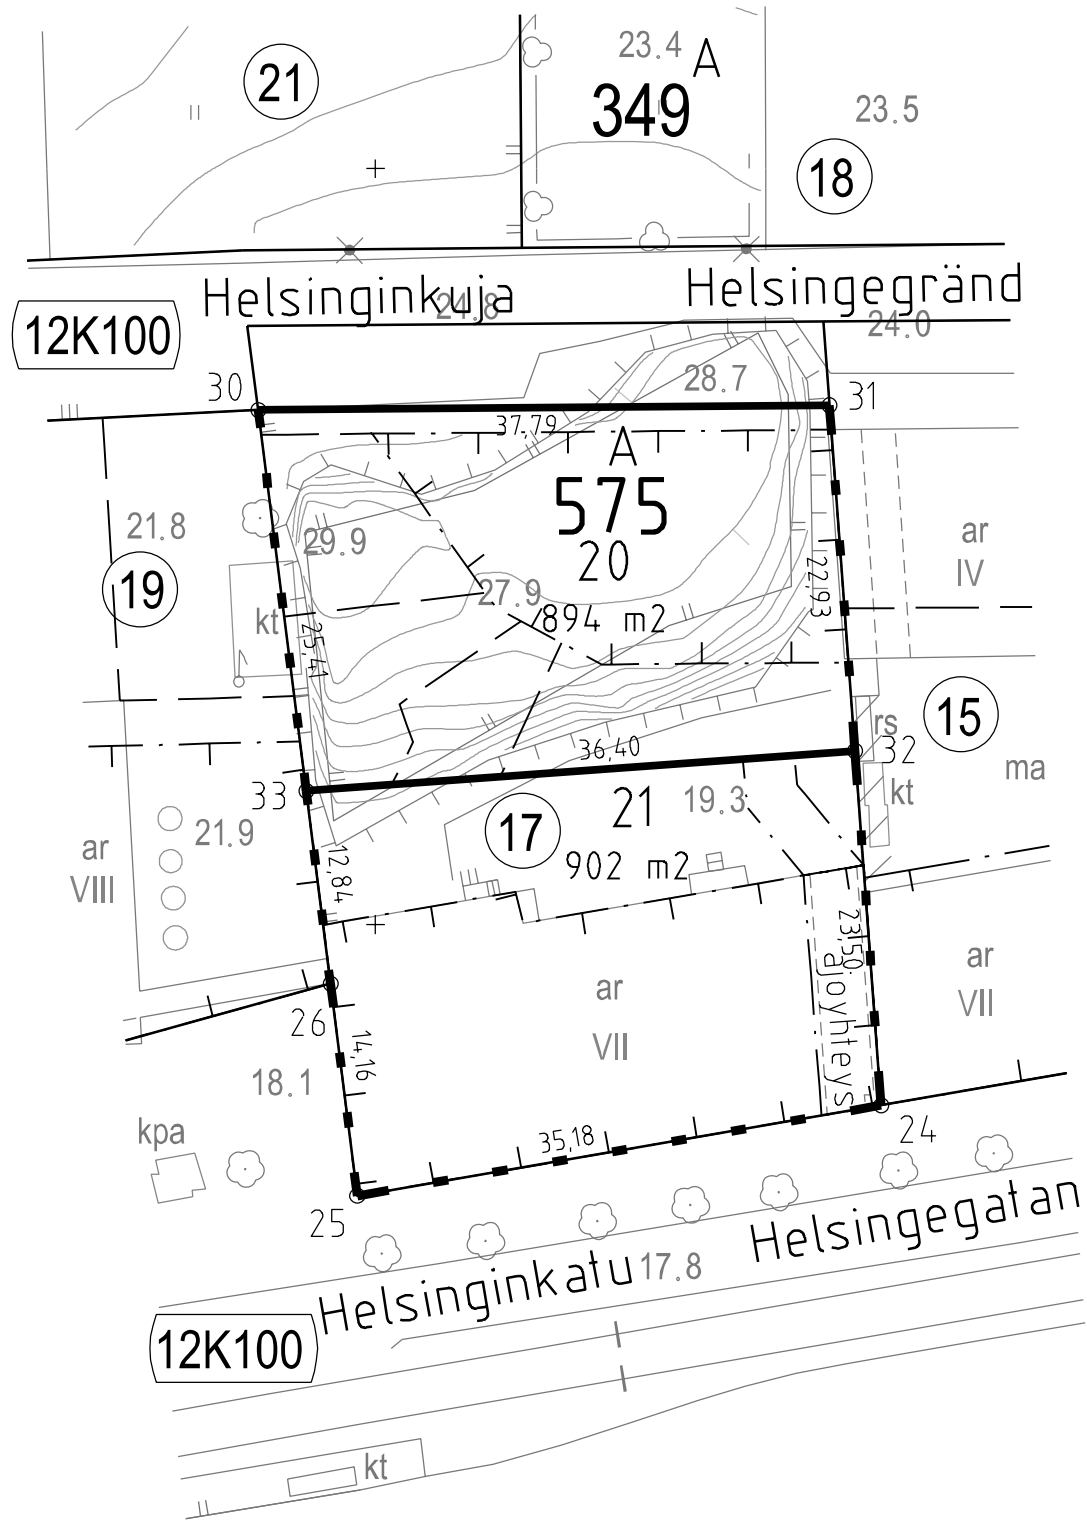

25497500
+ 6675000

+

25497450
+ 6674900

+

TONTTIJAKOKARTTA
TOMTINDELNINGSKARTA

1:500

HELSINKI
HELSINGFORS

TONTTIEN MUODOSTUMINEN - TOMTERNAS BILDNING

N:O	PINTA-ALAT / AREALER m²			KIINTEISTÖ / FASTIGHET MÄÄRÄALA / OUTBRUTET OMRÅDE
	YHTEENSÄ SUMMA	KIINTEISTÖITÄIN ENL. FASTIGH.	MÄÄRÄALOITTAIN OUTBR. OMR. (LAK.YHTEINEN UPPHÄVT SAMF.)	

20 894 894 91-12-575-17

21 902 902 91-12-575-17

TONTIN 20 KULKU HELSINGINKADULLE ON JÄRJESTETTÄVÄ TONTIN 21 KAUTTA
TONTTIJAKOALUEELLA SIJAITSEE MAANALAISIA JOHTOJA

KOORDINAATILUETTELO - KOORDINATFÖRTECKNING

PISTE PUNKT	Y	X	PISTE PUNKT	Y	X
24	25497483.459	6674938.046	31	25497480.022	6674984.346
25	25497448.797	6674932.046	32	25497481.719	6674961.482
26	25497447.024	6674946.091	33	25497445.416	6674958.834
30	25497442.235	6674984.039			

TONTTIJAONMUUTOS: KORTTELI/TONTIT: 575/20,21
TOMTINDELNINGÄNDRING: KVARTER/TOMTER:

KAUPUNGINOSA/STADSDEL: 12. ALPPIHARJU/ÅSHÖJDEN

ASEMAKAAVA:
STADSPLAN: N:O 12588/27.5.2020

EDELLINEN TONTTIJAKO:
FÖREGÅENDE TOMTINDELNING: N:O AK340/31.3.1914

LASK: RSu PIIRT: TKa KARTTALEHTI: 674497
RÄKN: RIT: KARTBLAD:

KIINTEISTÖINSINÖÖRIN MÄÄRÄYKSESTÄ
POHJAKARTAN HYVÄKSYI JA TONTTIJAON LAATI:
GODKÄNT BASKARTAN OCH UPPGJÖRT TOMTINDELNINGEN
FÖRORDNAD AV FASTIGHETSINGENJÖREN: 20.10.2020

TIIMIPÄÄLLIKKÖ:
TEAMCHEF: KAUPUNGINGEODEETTI HYVÄKSYNYT
GODKÄND AV STADSGEODETEN

EERO JALKANEN

N:O 13548