


Tasokoordinaatisto / Plankoordinatsystem:
ETRS-GK25
Korkeusjärjestelmä / Höjdsystem:
N2000

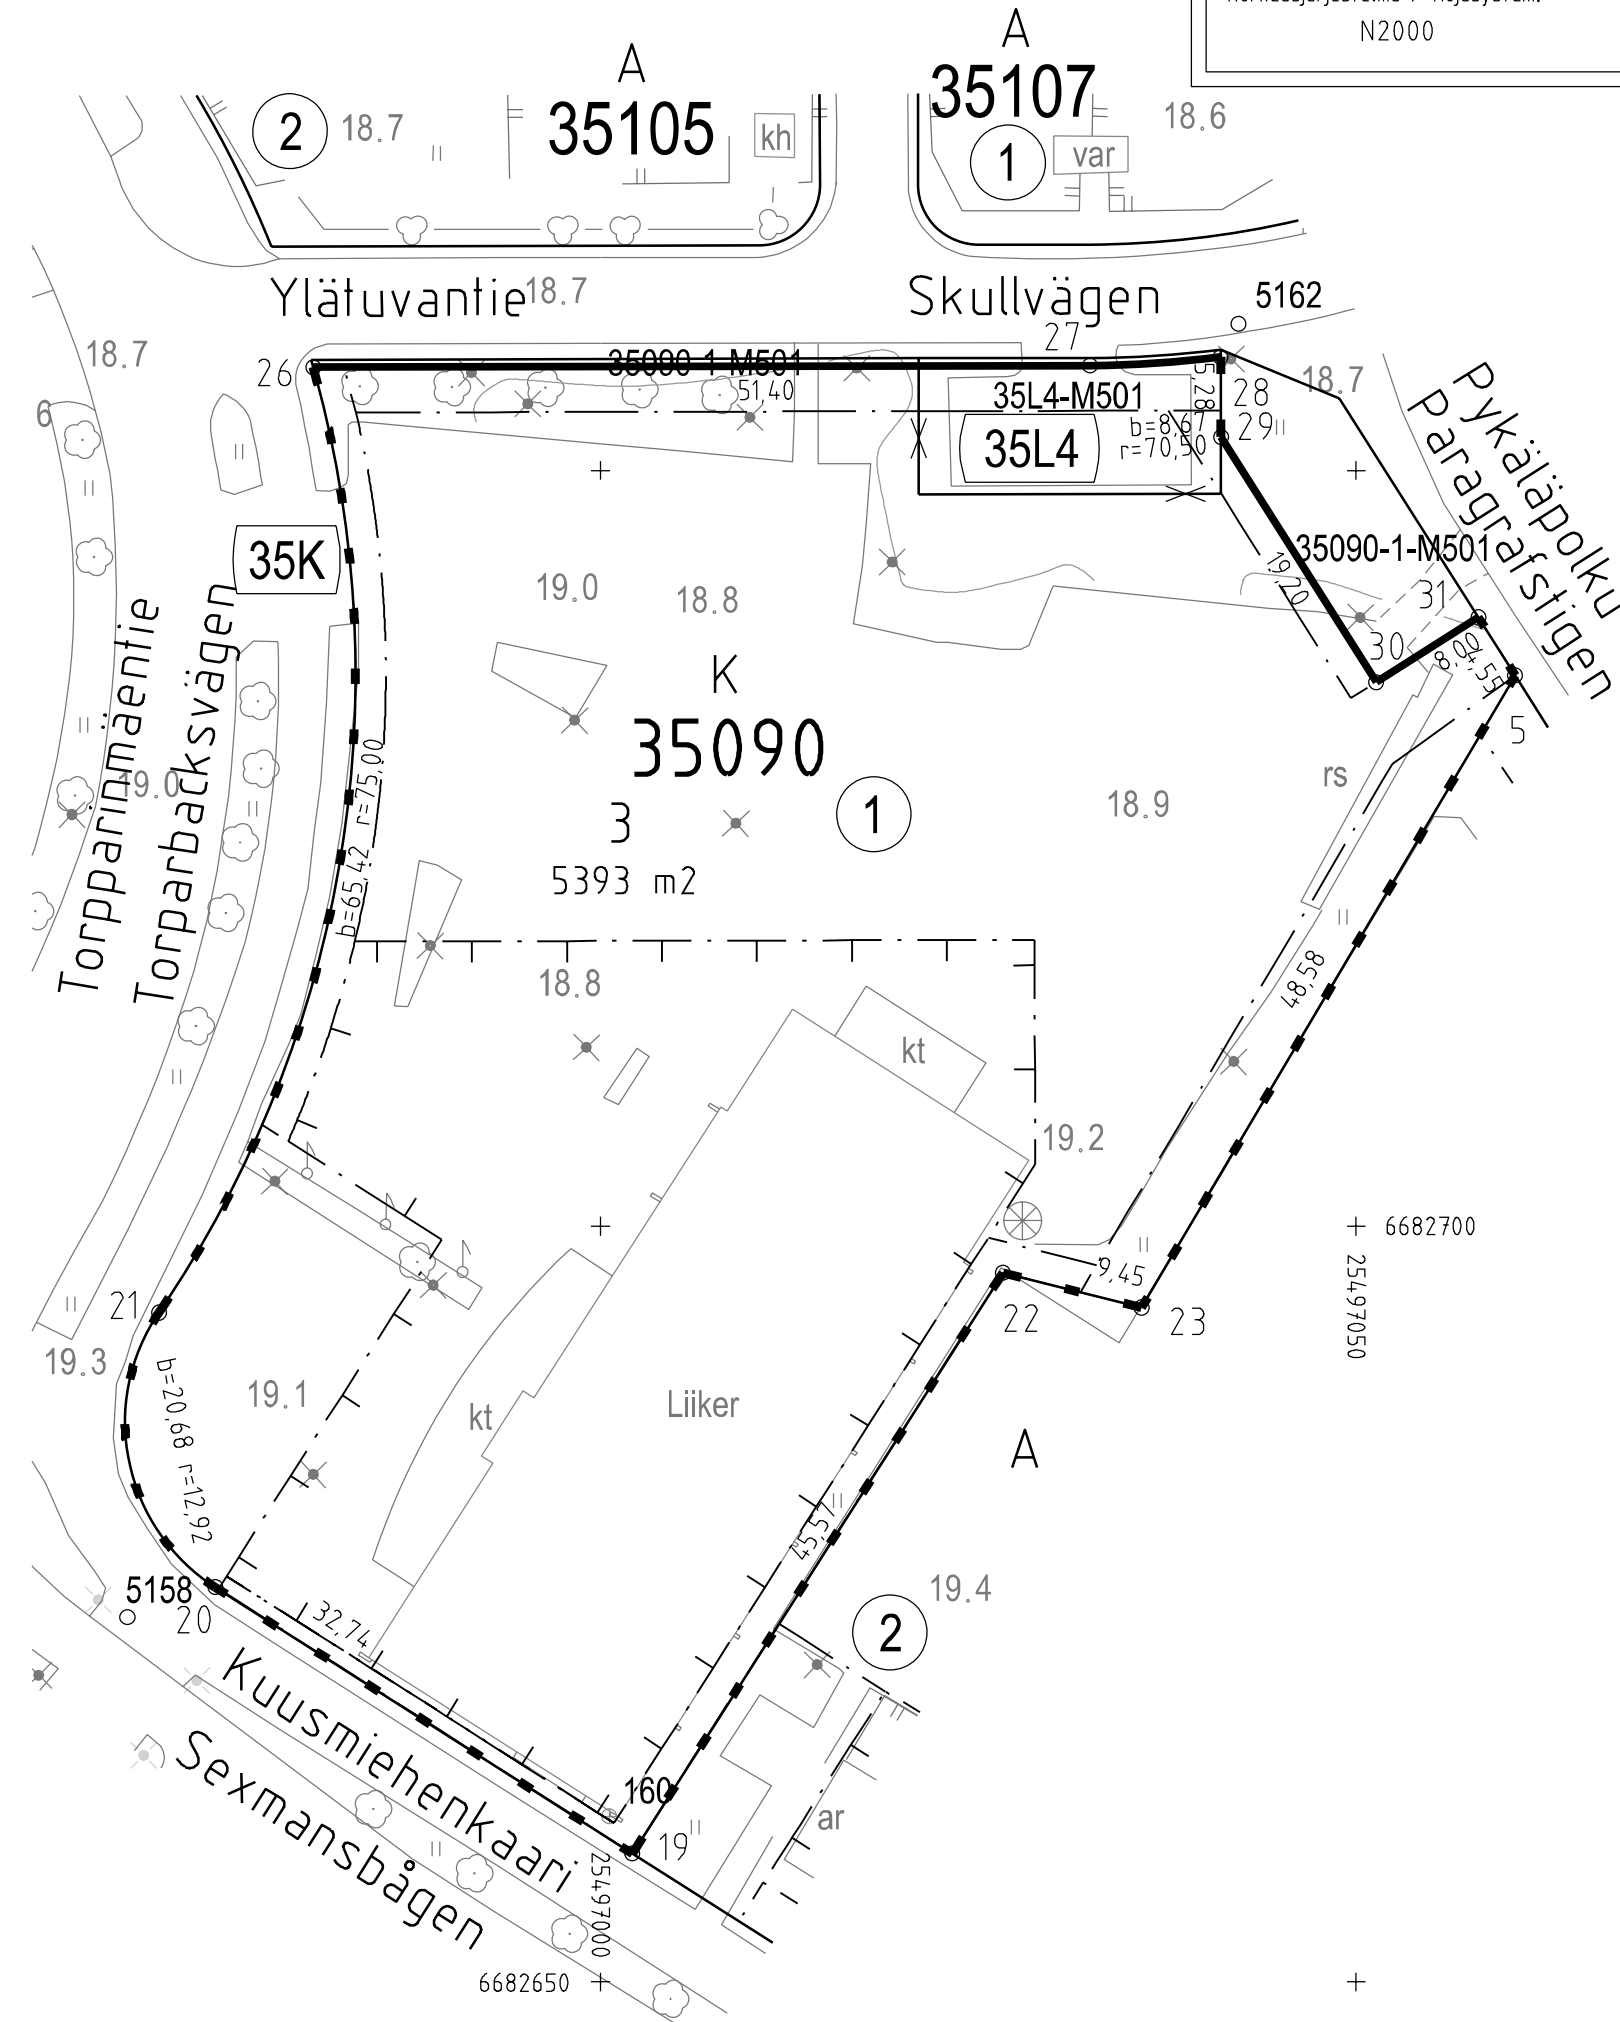

TONTTIJAKOKARTTA
TOMTINDELNINGSKARTA

1:500

HELSINKI
HELSINGFORS

TONTTIEN MUODOSTUMINEN - TOMTERNAS BILDNING

N:O	PINTA-ALAT / AREALER m ²			KIINTEISTÖ / FASTIGHET	
	YHTEENSÄ SUMMA	KIINTEISTÖITÄIN ENL. FASTIGH.	MÄÄRÄALOITTAIN OUTBR. OMR. (LAK.YHTEINEN UPPHÄVT SAMF.)	MÄÄRÄALA / OUTBRUTET OMRÅDE	

3	5393	5222	91-35-90-1		
		171	91-35-9906-4	(35L4)	
			171	91-35-9906-4-M501	

TONTTIJAKOALUEELLA SIJAITSEE KARTOITTAMATTOMIA MAANALAISIA JOHTOJA

KOORDINAATTILUETTELO - KOORDINATFÖRTECKNING

PISTE PUNKT	Y	X	PISTE PUNKT	Y	X
5	25497060.521	6682736.441	26	25496980.991	6682756.827
19	25497002.107	6682658.507	27	25497032.387	6682756.950
20	25496974.514	6682676.121	28	25497041.038	6682757.503
21	25496970.787	6682694.284	29	25497041.051	6682752.219
22	25497026.628	6682696.919	30	25497051.330	6682735.999
23	25497035.798	6682694.618	31	25497058.087	6682740.281

TONTTIJAKO JA TONTTIJAONMUUTOS: KORTTELI/TONTIT: 35090/3
TOMTINDELNING OCH TOMTINDELNINGÄNDRING: KVARTER/TOMTER:

KAUPUNGINOSA/STADSDEL: 35. TUOMARINKYLÄ/DOMARBY

ASEMAKAAVA: N:O 12648/9.6.2020
STADSPLAN:

EDELLINEN TONTTIJAKO: N:O 9319/26.4.1999
FÖREGÅENDE TOMTINDELNING:

LASK: PIIRT: KARTTALEHTI: 682497
RÄKN: LRa RIT: HKo KARTBLAD:

KIINTEISTÖINSINÖÖRIN MAARAYKSESTA POHJAKARTAN HYVÄKSYI JA TONTTIJAON LAATI: 20.10.2020
GODKÄNT BASKARTAN OCH UPPGJORT TOMTINDELNINGEN FÖRORDNAD AV FASTIGHETSINGENJÖREN:

TIIMIPÄÄLLIKKÖ: KAUPUNGINGEODEETTI HYVÄKSYNYT
TEAMCHEF: GODKÄND AV STADSGEODETEN

EERO JALKANEN

n:o 13550