


Tasokoordinaatisto / Plankoordinatsystem:
ETRS-GK25
Korkeusjärjestelmä / Höjdsystem:
N2000

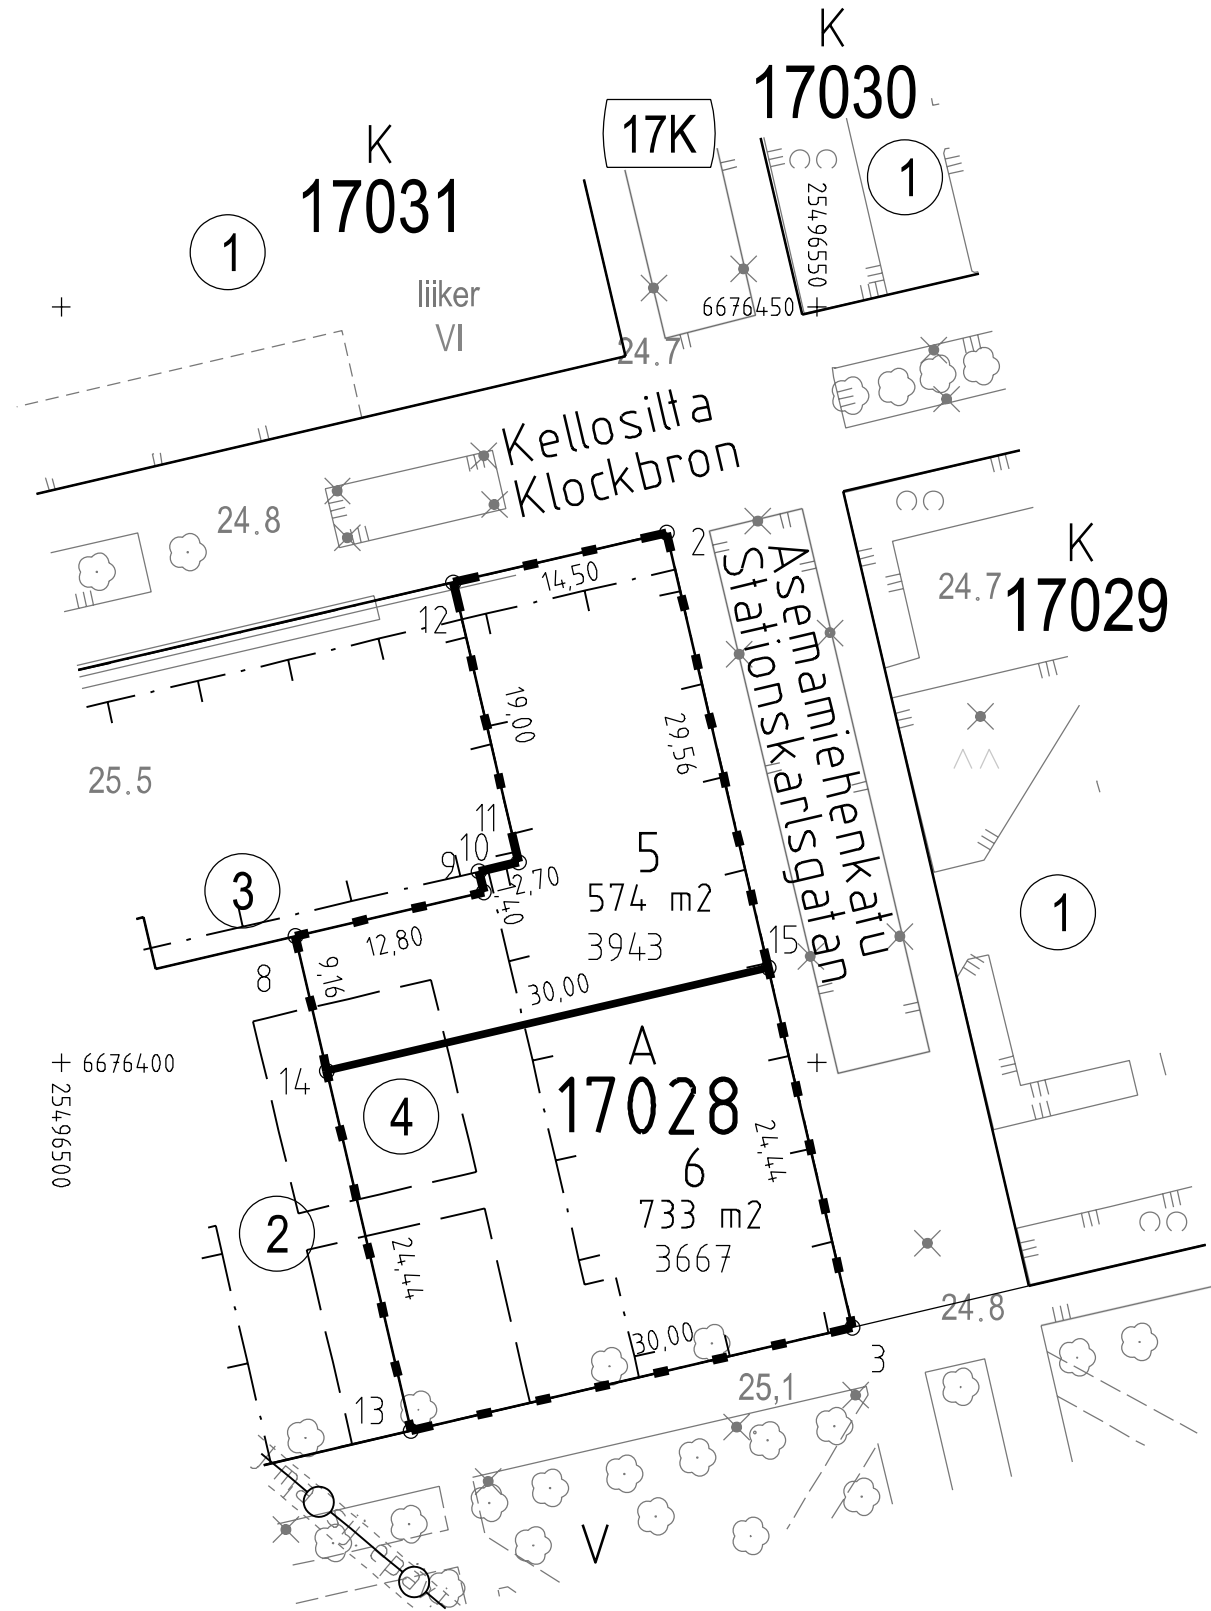

TONTTIJAKOKARTTA
TOMTINDELNINGSKARTA

1:500

HELSINKI
HELSINGFORS

TONTTIEN MUODOSTUMINEN - TOMTERNAS BILDNING

N:O	PINTA-ALAT / AREALER m ²			KIINTEISTÖ / FASTIGHET MÄÄRÄALA / OUTBRUTET OMRÅDE
	YHTEENSÄ SUMMA	KIINTEISTÖITÄIN ENL. FASTIGH.	MÄÄRÄALOITTAIN OUTBR. OMR. (LAK. YHTEINEN UPPHÄVT SAMF.)	
5	574	574		91-17-28-4
6	733	733		91-17-28-4

3943 ASEMAKAAVAN 12391 MUKAINEN RAKENNUSOIKEUS KERROSALANELIOMETREINÄ
TONTTIJAKOALUEELLA SIJAITSEE MAANALAISIA JOHTOJA

KOORDINAATTILUETTELO - KOORDINATFÖRTECKNING

PISTE PUNKT	Y	X	PISTE PUNKT	Y	X
2	25496540.061	6676435.062	11	25496530.267	6676413.260
3	25496552.353	6676382.480	12	25496525.942	6676431.761
8	25496515.492	6676408.368	13	25496523.140	6676375.651
9	25496527.956	6676411.282	14	25496517.577	6676399.450
10	25496527.638	6676412.645	15	25496546.790	6676406.278

TONTTIJAONMUUTOS: KORTTELI/TONTIT: 17028/5,6
TOMTINDELNINGÄNDRING: KVARTER/TOMTER:

KAUPUNGINOSA/STADSDEL: 17. PASILA/BÖLE

ASEMAKAAVA: N:O 12391/14.11.2018
STADSPLAN:

EDELLINEN TONTTIJAKO: N:O 13302/1.4.2019
FÖREGÅENDE TOMTINDELNING:

LASK: PIIRT: KARTTALEHTI: 676496
RÄKN: RSu RIT: HKo KARTBLAD:

KIINTEISTÖINSINÖÖRIN MÄÄRÄYKSESTÄ
POHJAKARTAN HYVÄKSYI JA TONTTIJAON LAATI:
GODKÄNT BASKARTAN OCH UPPGJORT TOMTINDELNINGEN
FÖRORDNAD AV FASTIGHETSINGENJÖREN: 9.10.2020

TIIMIPÄÄLLIKKÖ: KAUPUNGINGEODEETTI HYVÄKSYNYT
TEAMCHEF: GODKÄND AV STADSGEODETEN

EERO JALKANEN

N:O 13551