

Tasokoordinaatisto / Plankordinatsystem:
ETRS-GK25
Korkeusjärjestelmä / Höjdsystem:
N2000

TONTTIJAKOKARTTA
TOMTINDELNINGSKARTA

1:500

HELSINKI
HELSINGFORS

TONTTIEN MUODOSTUMINEN - TOMTERNAS BILDNING

N:O	PINTA-ALAT / AREALER m ²			KIINTEISTÖ / FASTIGHET MÄÄRÄALA / OUTBRUTET OMRÅDE
	YHTEENSÄ SUMMA	KIINTEISTÖITÄIN ENL. FASTIGH.	MÄÄRÄALOITTAIN OUTBR. OMR. (LAK.YHTEINEN UPPHÄVT SAMF.)	
17	911	911	91-442-2-206 911	BJÖRNSÖ K128T8
18	1014	1014	91-442-2-206	BJÖRNSÖ K128T8

300 ASEMAKAAVAN 12486 MUKAINEN RAKENNUSOIKEUS KERROSALANELIOMETREINÄ
TONTTIJAKOALUEELLA VOI SIJAITA MAANALAISIA JOHTOJA

KOORDINAATTILUETTELO - KOORDINATFÖRTECKNING

PISTE PUNKT	Y	X	PISTE PUNKT	Y	X
13	25512717.706	6681767.068	22	25512742.670	6681716.933
14	25512733.417	6681778.757	23	25512732.618	6681713.585
15	25512744.401	6681792.366	24	25512724.376	6681712.782
50	25512723.157	6681722.708	57	25512731.368	6681776.257
51	25512751.791	6681746.057	58	25512740.927	6681716.352
21	25512755.572	6681722.357			


TONTTIJAKO: TOMTINDELNING:	KORTTELI/TONTIT: 58128/17,18 KVARTER/TOMTER:	
KAUPUNGINOSA/STADSDEL:	58. KARHUSAARI/BJÖRNSÖ	
ASEMAKAAVA: STADSPLAN:	N:O 12486/9.10.2019	
LASK: RÄKN: MRu	PIIRT: RIT: TKa	KARTTALEHTI: 681512 KARTBLAD:

KIINTEISTÖINSINÖÖRIN MÄÄRÄYKSESTÄ
POHJAKARTAN HYVÄKSYI JA TONTTIJAON LAATI:
GODKÄNT BASKARTAN OCH UPPGJÖRT TOMTINDELNINGEN
FÖRORDNAD AV FASTIGHETSINGENJÖREN: 23.10.2020

TIIMIPÄÄLLIKKÖ:
TEAMCHEF: KAUPUNGINGEODEETTI HYVÄKSYNYT
GODKÄND AV STADSGEODETEN

EERO JALKANEN

N:O 13556

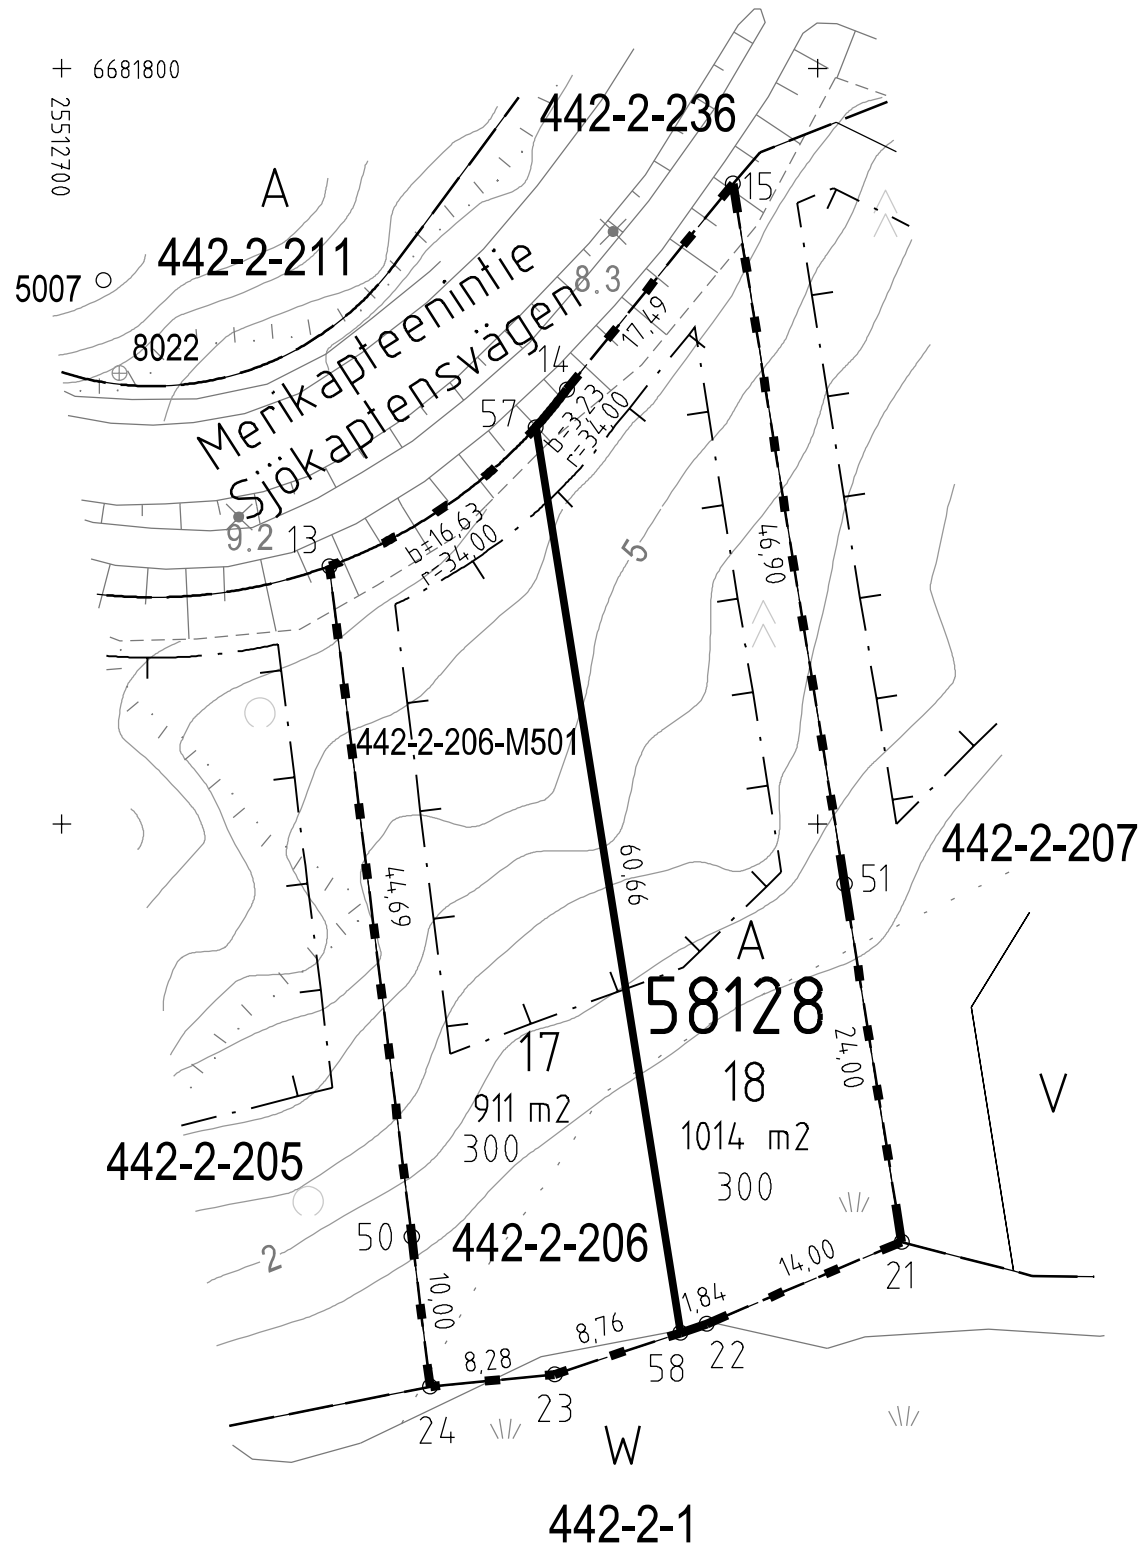

+ 6681800
25512700

+

+

+ 6681700
25512750