

TONTTIJAKOKARTTA  
TOMTINDELNINGSKARTA

1:500

HELSINKI  
HELSINGFORS

TONTTIEN MUODOSTUMINEN - TOMTERNAS BILDNING

N:O	PINTA-ALAT / AREALER m <sup>2</sup>			KIINTEISTÖ / FASTIGHET MÄÄRÄALA / OUTBRUTET OMRÅDE
	YHTEENSÄ SUMMA	KIINTEISTÖITTÄIN ENL. FASTIGH.	MÄÄRÄALOITTAIN OUTBR. OMR. (LAK.YHTEINEN UPPHÄVT SAMF.)	

14 3442 3442 91-31-120-1

15 1060 1060 91-31-120-1

TONTIN 15 KULKU SÄRKINIEMENTIELLE ON JÄRJESTETTÄVÄ TONTIN 14 KAUTTA  
TONTTIJAKOALUEELLA SIJAITSEE MAANALAISIA JOHTOJA

KOORDINAATTILUETTELO - KOORDINATFÖRTECKNING

PISTE PUNKT	Y	X	PISTE PUNKT	Y	X
11	25493371.491	6670589.064	21	25493363.583	6670626.143
12	25493290.530	6670571.754	29	25493280.103	6670620.524
13	25493279.162	6670624.924	30	25493300.886	6670624.967
20	25493360.123	6670642.235	31	25493311.314	6670576.198

TONTTIJAONMUUTOS: KORTTELI/TONTIT: 31120/14,15  
TOMTINDELNINGÄNDRING: KVARTER/TOMTER:

KAUPUNGINOSA/STADSDEL: 31. LAUTTASAARI/DRUMSÖ

ASEMAKAAVA: N:O 12533/8.4.2020  
STADSPLAN:

EDELLINEN TONTTIJAKO: N:O 661/11.6.1953  
FÖREGÅENDE TOMTINDELNING:

LASK: RSu PIIRT: TKa KARTTALEHTI: 670493  
RÄKN: RIT: KARTBLAD:


KIINTEISTÖINSINÖÖRIN MÄÄRÄYKSESTÄ  
POHJAKARTAN HYVÄKSYI JA TONTTIJAON LAATI: 3.11.2020  
GODKÄNT BASKARTAN OCH UPPGJÖRT TOMTINDELNINGEN  
FÖRORDNAD AV FASTIGHETSINGENJÖREN:

TIIMIPÄÄLLIKKÖ: KAUPUNGINGEODEETTI HYVÄKSYNYT  
TEAMCHEF: GODKÄND AV STADSGEODETEN

EERO JALKANEN

N:O 13558

25493300  
+ 6670650

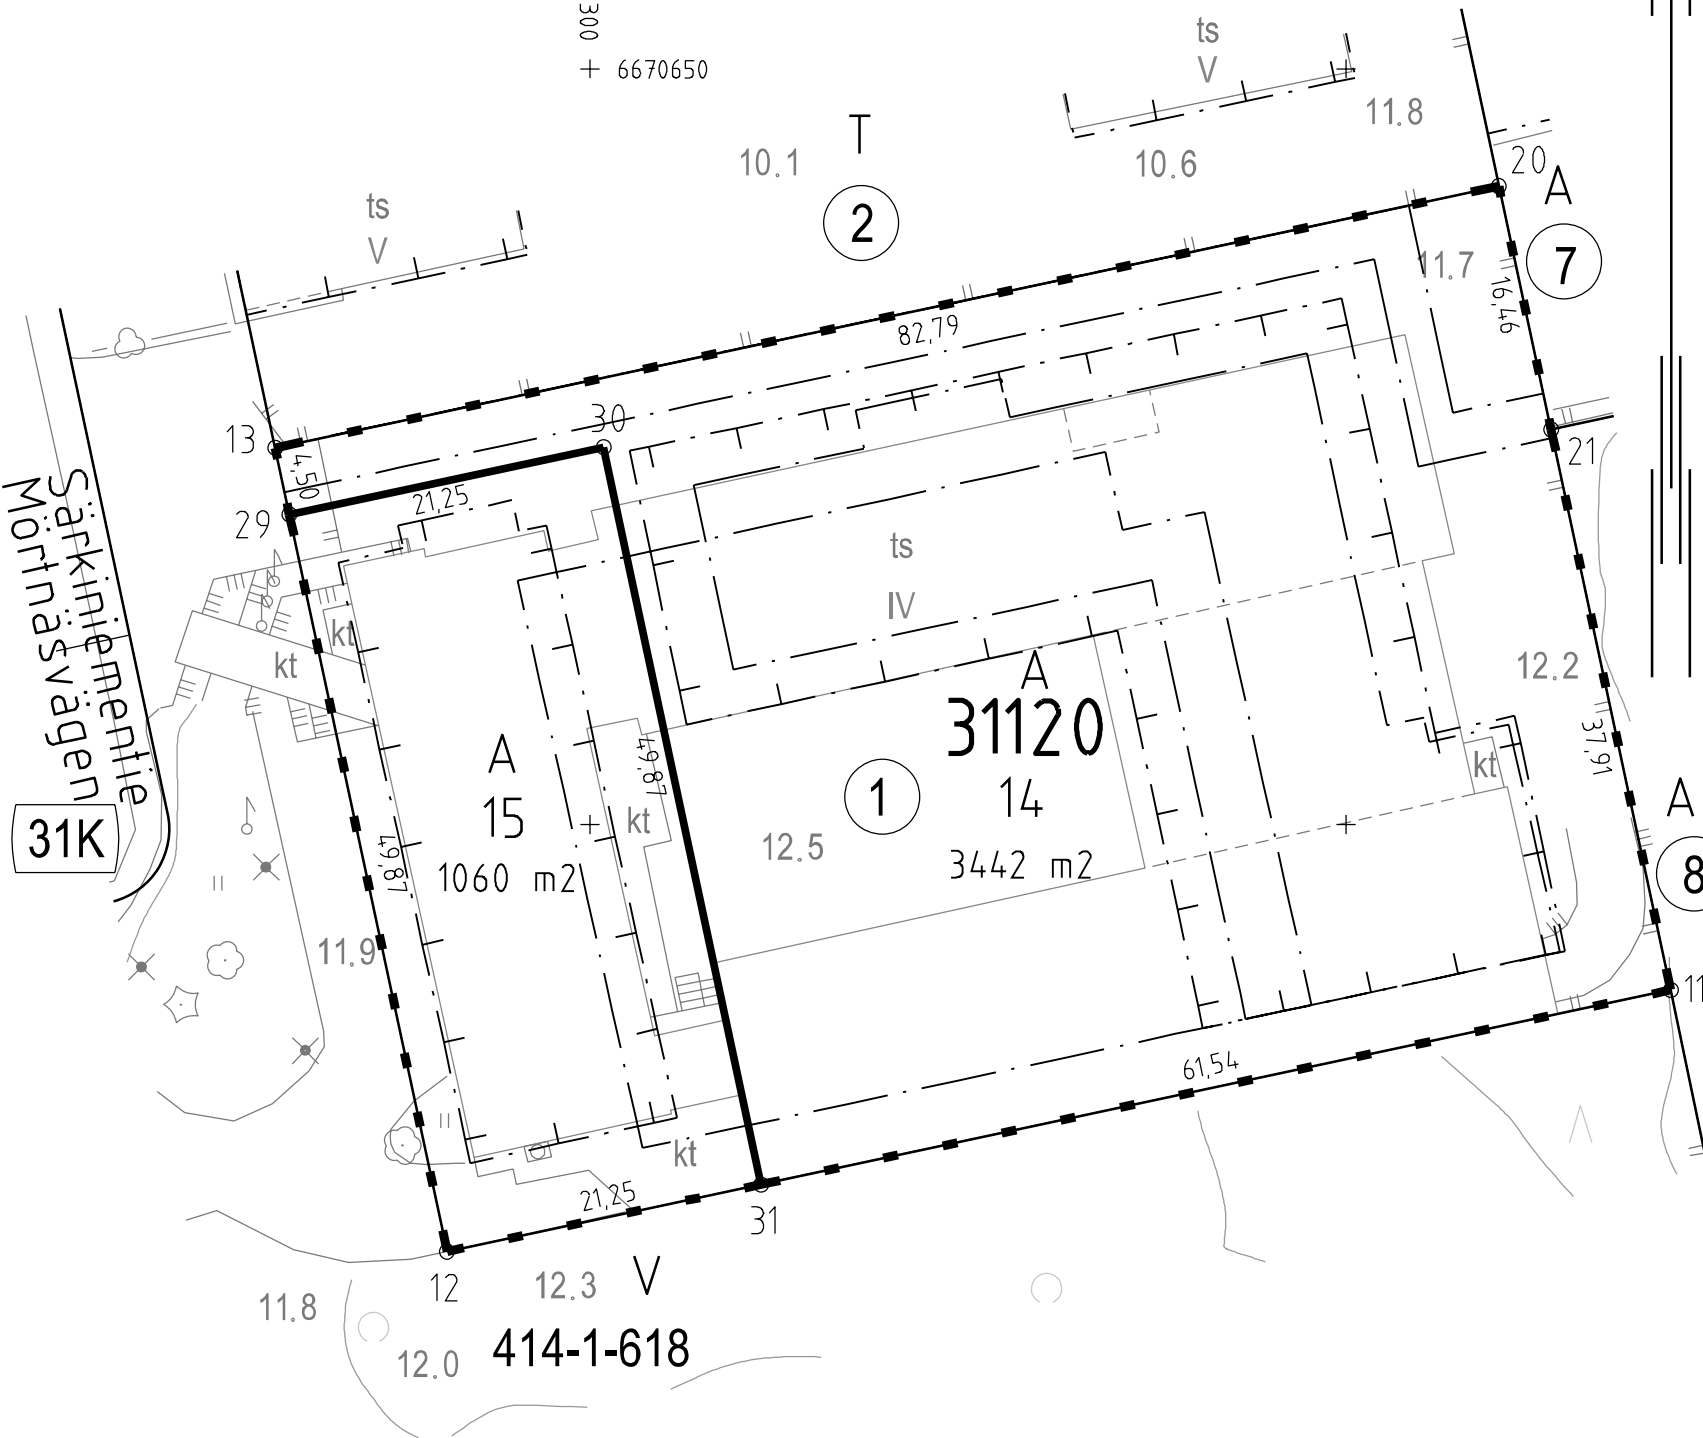

25493350  
+ 6670550

Tasokoordinaatisto / Plankoordinatsystem:  
ETRS-GK25  
Korkeusjärjestelmä / Höjdsystem:  
N2000