


Tasokoordinaatisto / Plankordinatsystem:
ETRS-GK25
Korkeusjärjestelmä / Höjdsystem:
N2000

+ 6673250

25502350

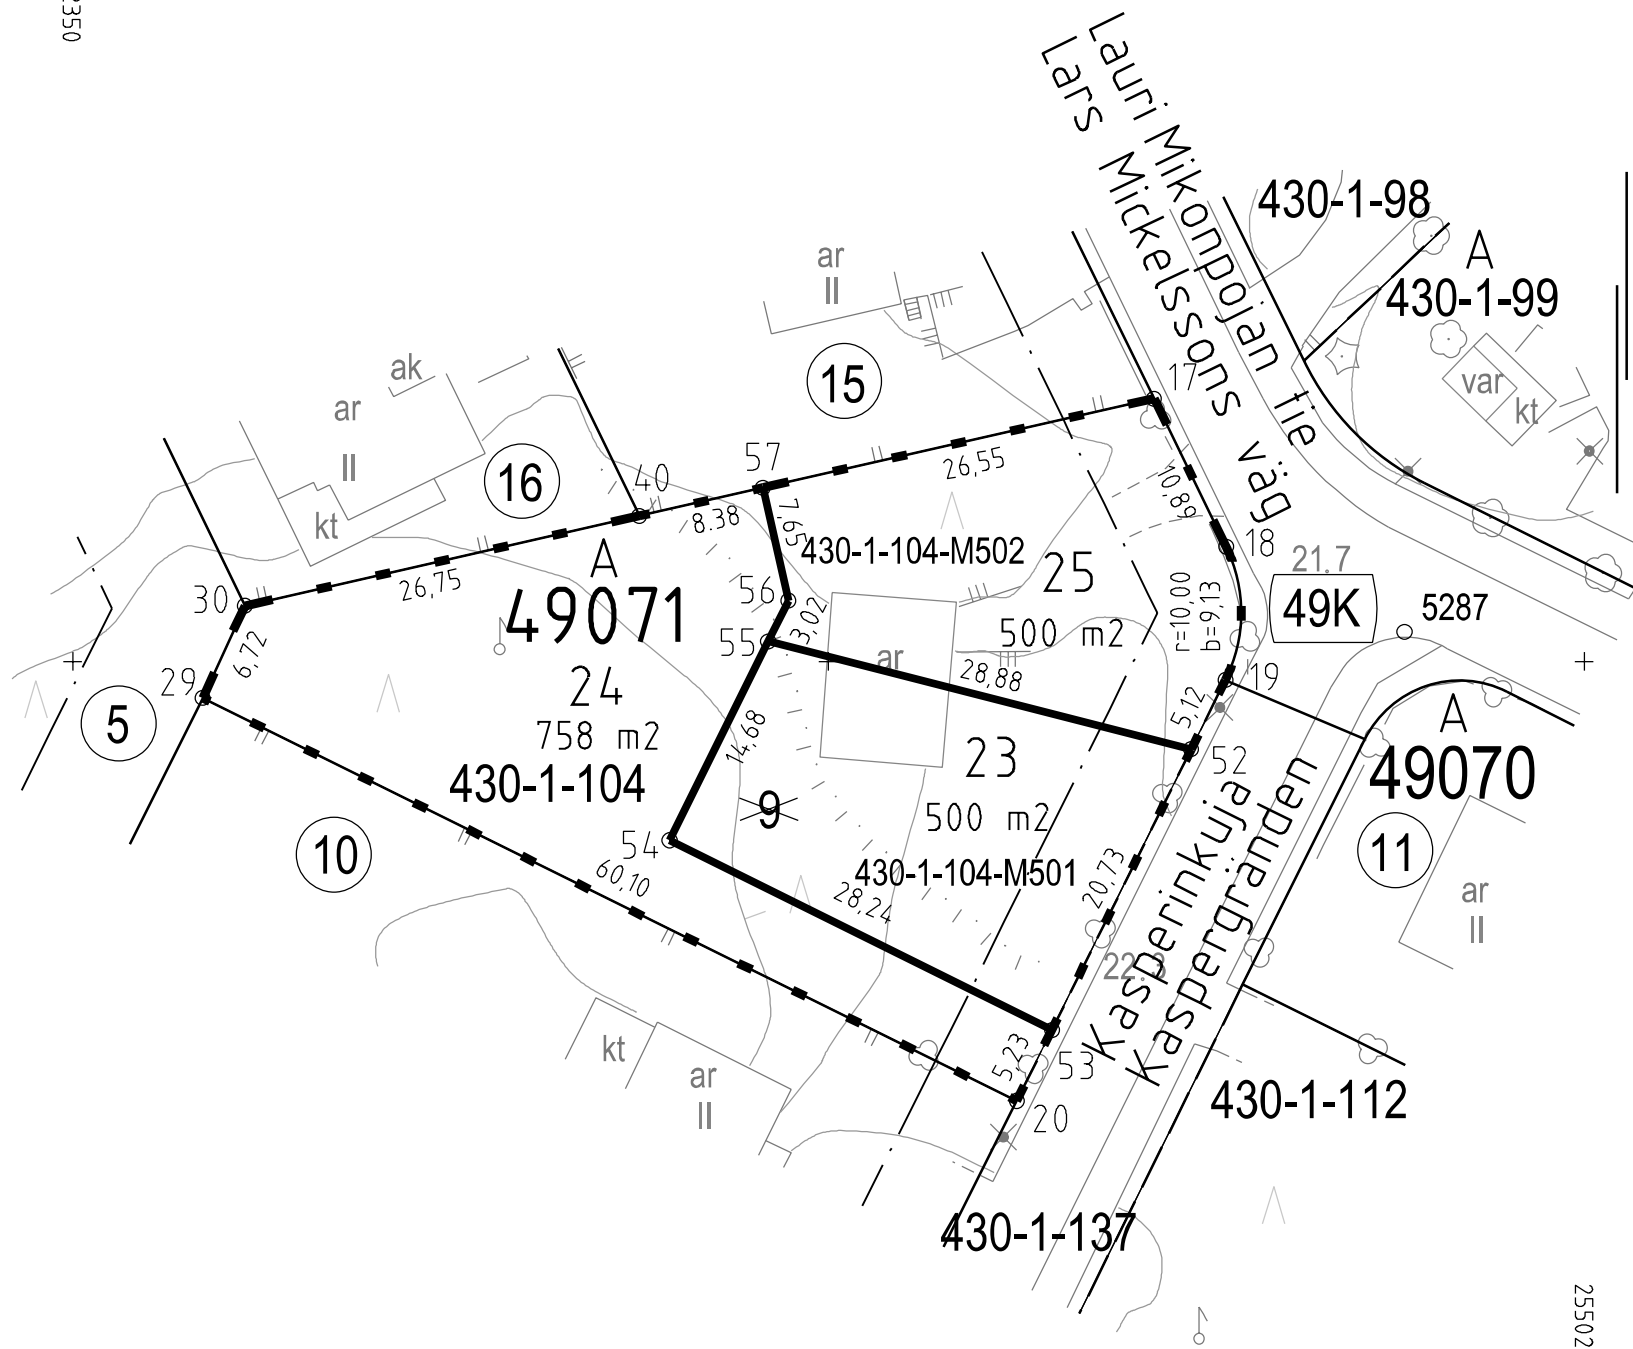

+ 6673150

6673150

25502450

TONTTIJAKOKARTTA
TOMTINDELNINGSKARTA

1:500

HELSINKI
HELSINGFORS

TONTTIEN MUODOSTUMINEN - TOMTERNAS BILDNING

N:O	PINTA-ALAT / AREALER m²			KIINTEISTÖ / FASTIGHET	
	YHTEENSÄ SUMMA	KIINTEISTÖITÄIN ENL. FASTIGH.	MÄÄRÄALOITAIN OUTBR. OMR. (LAK.YHTEINEN UPPHÄVT SAMF.)	MÄÄRÄALA /	OUTBRUTET OMRÅDE
23	500	500		91-430-1-104	TONTTI T 25
			500	91-430-1-104-M501	
24	758	758		91-430-1-104	TONTTI T 25
25	500	500		91-430-1-104	TONTTI T 25
			500	91-430-1-104-M502	

TONTTIJAKOALUEELLA SIJAITSEE MAANALAISIA JOHTOJA

KOORDINAATILUETTELO - KOORDINATFÖRTECKNING

PISTE PUNKT	Y		X		PISTE PUNKT	Y		X	
17	25502421.	539	6673217.	381	52	25502423.	996	6673194.	187
18	25502426.	303	6673207.	591	53	25502414.	786	6673175.	617
19	25502426.	270	6673198.	772	54	25502389.	489	6673188.	162
20	25502412.	460	6673170.	927	55	25502396.	013	6673201.	317
29	25502358.	597	6673197.	579	56	25502397.	356	6673204.	025
30	25502361.	402	6673203.	686	57	25502395.	657	6673211.	487
40	25502387.	489	6673209.	627					

TONTTIJAONMUUTOS: KORTTELI/TONTIT: 49071/23-25
TOMTINDELNINGÄNDRING: KVARTER/TOMTER:

KAUPUNGINOSA/STADSDEL: 49. LAAJASALO/DEGERÖ

ASEMAKAAVA: N:O 7090/12.12.1974
STADSPLAN:

EDELLINEN TONTTIJAKO: N:O 4057/26.1.1976
FÖREGÅENDE TOMTINDELNING:

LASK: MRu PIIRT: TKa KARTTALEHTI: 673502
RÄKN: RIT: KARTBLAD:

KIINTEISTÖINSINÖÖRIN MÄÄRÄYKSESTÄ
POHJAKARTAN HYVÄKSYI JA TONTTIJAON LAATI: 3.11.2020
GODKÄNT BASKARTAN OCH UPPGJÖRT TOMTINDELNINGEN
FÖRORDNAD AV FASTIGHETSINGENJÖREN:

TIIMIPÄÄLLIKKÖ: KAUPUNGINGEODEETTI HYVÄKSYNYT
TEAMCHEF: GODKÄND AV STADSGEODETEN

EERO JALKANEN

N:O 13559