


Tasokoordinaatisto / Plankordinatsystem:  
ETRS-GK25  
Korkeusjärjestelmä / Höjdsystem:  
N2000

25495100  
+ 6671450

+

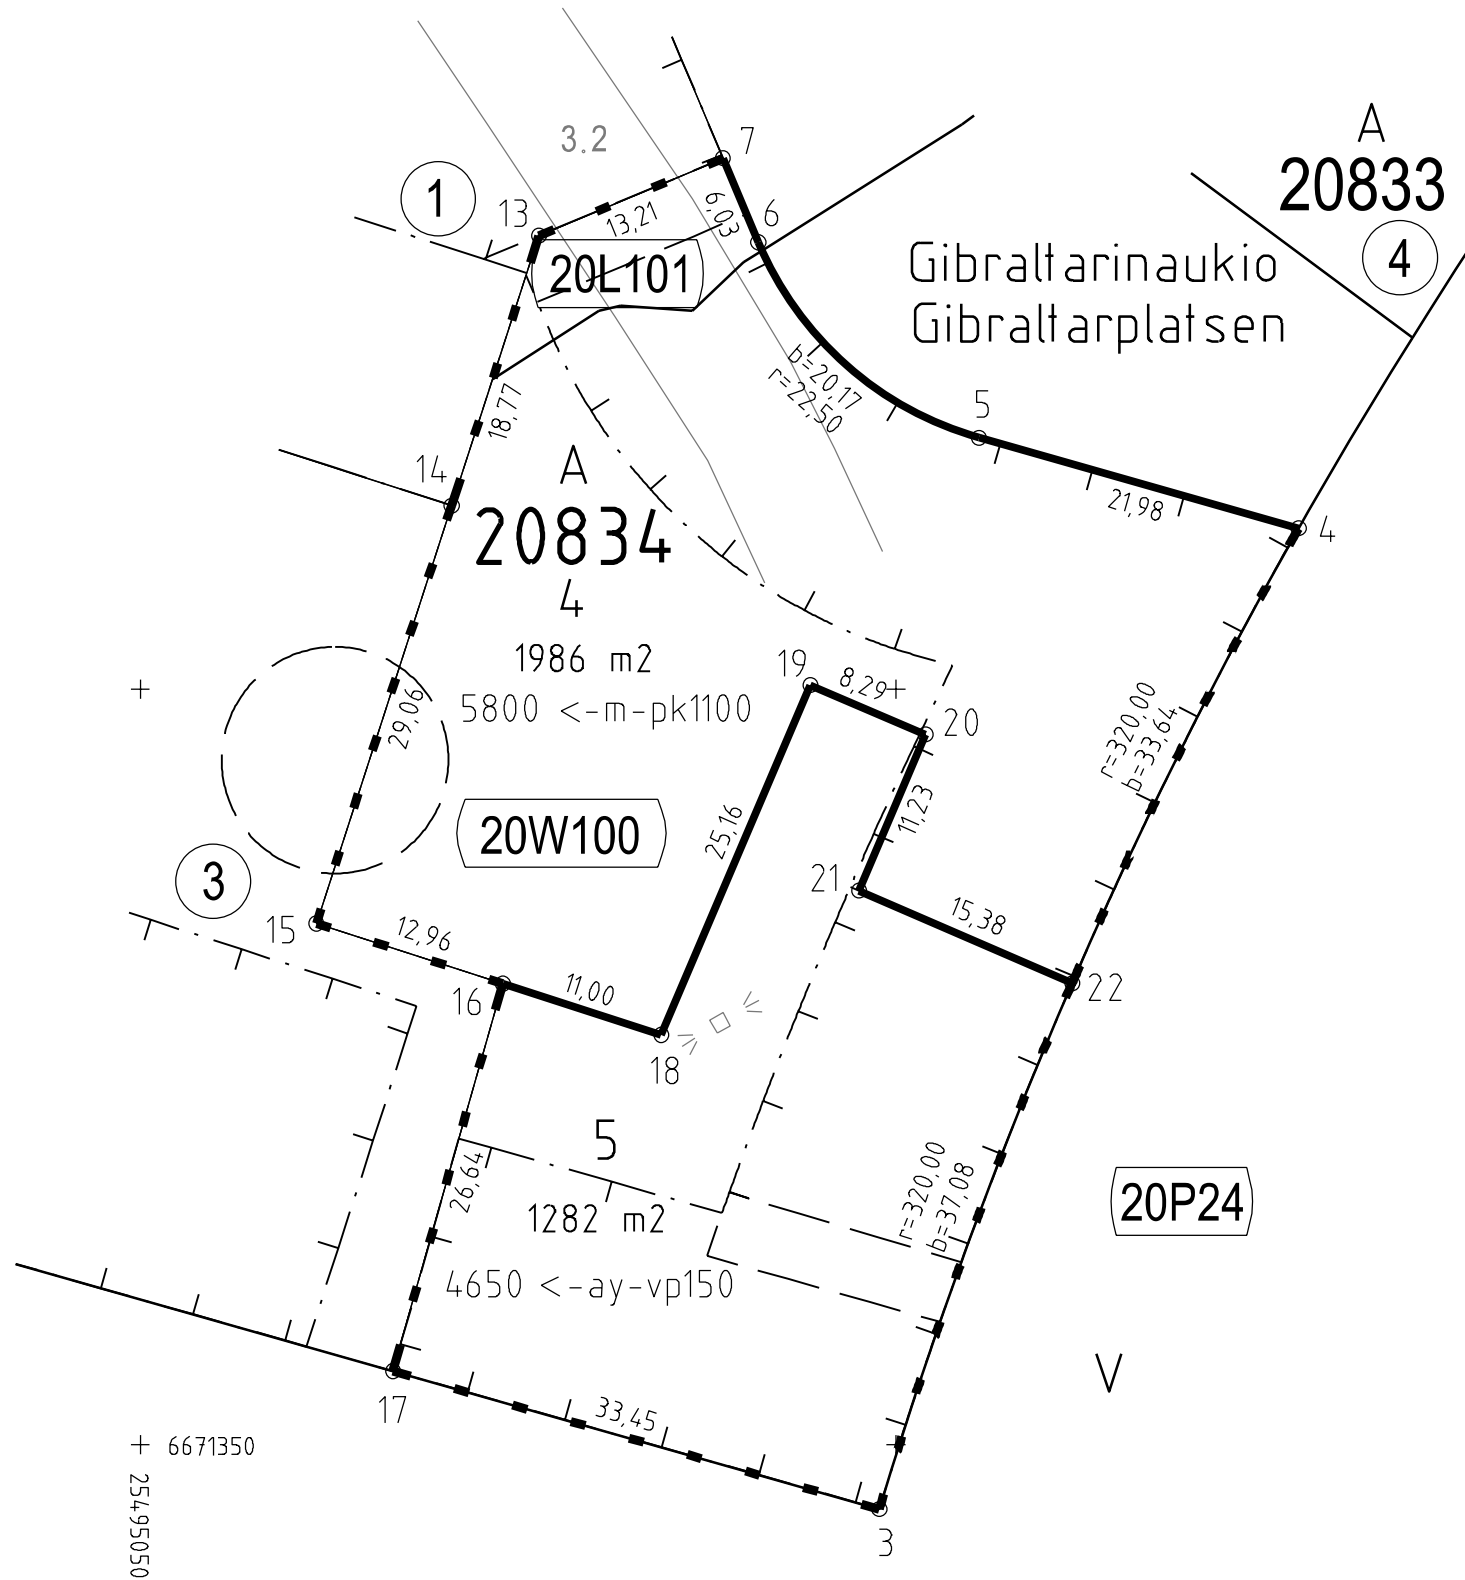

+ 6671350  
25495050

TONTTIJAKOKARTTA  
TOMTINDELNINGSKARTA

1:500

HELSINKI  
HELSINGFORS

TONTTIEN MUODOSTUMINEN - TOMTERNAS BILDNING

N:O	PINTA-ALAT / AREALER m <sup>2</sup>			KIINTEISTÖ / FASTIGHET MÄÄRÄALA / OUTBRUTET OMRÅDE
	YHTEENSÄ SUMMA	KIINTEISTÖITÄIN ENL. FASTIGH.	MÄÄRÄALOITTAIN OUTBR. OMR. (LAK.YHTEINEN UPPHÄVT SAMF.)	
4	1986	115		91-20-9906-101 (20L101)
		1871		91-20-9909-100 (20W100)
5	1282	1282		91-20-9909-100 (20W100)

TONTTIJAKOALUEELLA SIJAITSEE MAANALAISIA JOHTOJA  
5800 ASEMAKAAVAN 12608 MUKAINEN RAKENNUSOIKEUS KERROSALANELIOMETREINÄ

KOORDINAATTILUETTELO - KOORDINATFÖRTECKNING

PISTE PUNKT	Y	X	PISTE PUNKT	Y	X
3	25495098.902	6671345.750	16	25495073.992	6671380.505
4	25495126.642	6671410.640	17	25495066.722	6671354.879
5	25495105.500	6671416.634	18	25495084.462	6671377.119
6	25495090.897	6671429.558	19	25495094.334	6671400.256
7	25495088.558	6671435.119	20	25495101.960	6671397.002
13	25495076.379	6671429.997	21	25495097.551	6671386.669
14	25495070.603	6671412.140	22	25495111.658	6671380.543
15	25495061.660	6671384.494			

TONTTIJAKO: TOMTINDELNING:	KORTTELI/TONTIT: 20834/4,5 KVARTER/TOMTER:
KAUPUNGINOSA/STADSDEL:	20. LÄNSISATAMA/VÄSTRA HAMNEN
ASEMAKAAVA: STADSPLAN:	N:O 12608/26.8.2020
LASK: RÄKN: R <sub>Su</sub>	PIIRT: RIT: T <sub>Ka</sub>
	KARTTALEHTI: 671495 KARTBLAD:

KIINTEISTÖINSINÖÖRIN MAARÄYKSESTÄ  
POHJAKARTAN HYVÄKSYIJA TONTTIJAON LAATI:  
GODKÄNT BASKARTAN OCH UPPGJÖRT TOMTINDELNINGEN  
FÖRORDNAD AV FASTIGHETSINGENJÖREN: 20.11.2020

TIIMIPÄÄLLIKKÖ:  
TEAMCHEF: KAUPUNGINGEODEETTI HYVÄKSYNYT  
GODKÄND AV STADSGEODETEN

EERO JALKANEN

N:O 13567