


Tasokoordinaatisto / Plankordinatsystem:  
ETRS-GK25  
Korkeusjärjestelmä / Höjdsystem:  
N2000

+ 6681950

+

25512250

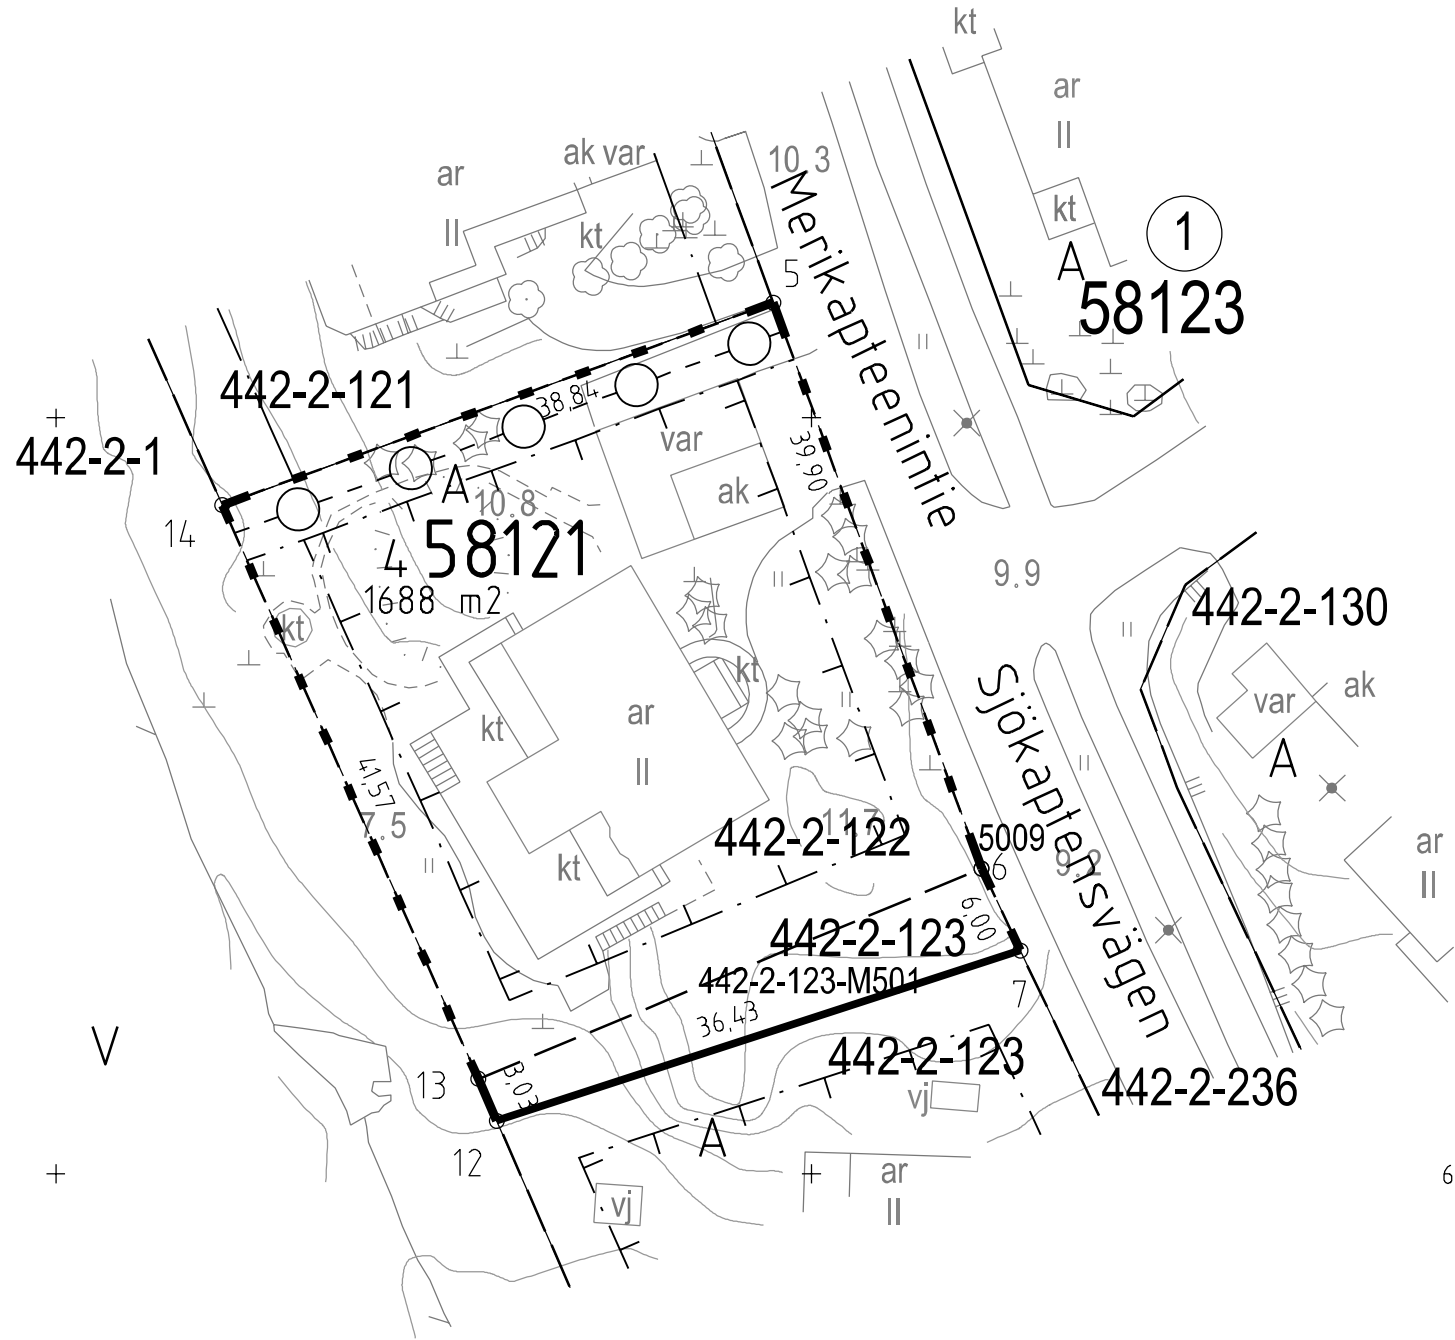

+

+

6681850

+

25512350

**TONTTIJAKOKARTTA**  
**TOMTINDELNINGSKARTA**

1:500

**HELSINKI**  
**HELSINGFORS**

**TONTTIEN MUODOSTUMINEN - TOMTERNAS BILDNING**

N:O	PINTA-ALAT / AREALER m²			KIINTEISTÖ / FASTIGHET MÄÄRÄALA / OUTBRUTET OMRÅDE
	YHTEENSÄ SUMMA	KIINTEISTÖITÄIN ENL. FASTIGH.	MÄÄRÄALOITTAIN OUTBR. OMR. (LAK. YHTEINEN UPPHÄVT SAMF.)	
4	1688	1524		91-442-2-122 BJÖRNSÖ K121T2
		164		91-442-2-123 BJÖRNSÖ K121T3
			164	91-442-2-123-M501

TONTTIJAKOALUEELLA SIJAITSEE KARTOITTAMATTOMIA MAANALAISIA JOHTOJA

**KOORDINAATTILUETTELO - KOORDINATFÖRTECKNING**

PISTE PUNKT	Y		X		PISTE PUNKT	Y		X	
5	25512297.	460	6681907.	626	12	25512279.	174	6681853.	489
6	25512311.	245	6681870.	186	13	25512277.	954	6681856.	267
7	25512313.	819	6681864.	762	14	25512261.	011	6681894.	224

TONTTIJAKO: KORTTELI/TONTIT: 58121/4  
TOMTINDELNING: KVARTER/TOMTER:

KAUPUNGINOSA/STADSDEL: 58. KARHUSAARI/BJÖRNSÖ

ASEMAKAAVA: N:O 12486/9.10.2019  
STADSPLAN:

LASK: MRu PIIRT: JKä KARTTALEHTI: 681512  
RÄKN: RIT: JKä KARTBLAD:

KIINTEISTÖINSINÖÖRIN MÄÄRÄYKSESTÄ  
POHJAKARTAN HYVÄKSYI JA TONTTIJAON LAATI:  
GODKÄNT BASKARTAN OCH UPPGJÖRT TOMTINDELNINGEN  
FÖRORDNAD AV FASTIGHETSINGENJÖREN: 1.12.2020

TIIMIPÄÄLLIKKÖ: KAUPUNGINGEODEETTI HYVÄKSYNYT  
TEAMCHEF: GODKÄND AV STADSGEODETEN

EERO JALKANEN

N:O 13570