

TONTTIJAKOKARTTA  
TOMTINDELNINGSKARTA

1:500

HELSINKI  
HELSINGFORS

TONTTIEN MUODOSTUMINEN - TOMTERNAS BILDNING

N:O	PINTA-ALAT / AREALER m <sup>2</sup>			KIINTEISTÖ / FASTIGHET MÄÄRÄALA / OUTBRUTET OMRÅDE
	YHTEENSÄ SUMMA	KIINTEISTÖITÄIN ENL. FASTIGH.	MÄÄRÄALOITTAIN OUTBR. OMR. (LAK.YHTEINEN UPPHÄVT SAMF.)	
8	3308	2178	91-45-459-4	N:O 269
		1130	91-433-5-449	

TONTTIJAKOALUEELLA SIJAITSEE KARTOITTAMATTOMIA MAANALAISIA JOHTOJA

KOORDINAATILUETTELO - KOORDINATFÖRTECKNING

PISTE PUNKT	Y		X		
	Y	X	Y	X	
1	25505889.004	6678479.589	20	25505849.333	6678443.525
4	25505898.835	6678431.279	21	25505851.151	6678445.571
5	25505869.101	6678408.912	27	25505845.592	6678407.789
6	25505863.483	6678400.254	29	25505914.999	6678457.120
19	25505828.843	6678424.626	30	25505915.469	6678450.018

TONTTIJAONMUUTOS: KORTTELI/TONTIT: 45459/8  
TOMTINDELNINGÄNDRING: KVARTER/TOMTER:

KAUPUNGINOSA/STADSDEL: 45. VARTIOKYLÄ/BOTBY

ASEMAKAAVA: N:O 12472/10.10.2018  
STADSPLAN:

EDELLINEN TONTTIJAHO: N:O 6062/30.1.1984  
FÖREGÅENDE TOMTINDELNING: 8670/28.2.1994


LASK: MRu PIIRT: TKa KARTTALEHTI: 678505  
RÄKN: RIT: KARTBLAD:

KIINTEISTÖINSINÖÖRIN MÄÄRÄYKSESTÄ  
POHJAKARTAN HYVÄKSYI JA TONTTIJAON LAATI: 4.12.2020  
GODKÄNT BASKARTAN OCH UPPGJÖRT TOMTINDELNINGEN  
FÖRORDNAD AV FASTIGHETSINGENJÖREN:

TIIMIPÄÄLLIKKÖ: KAUPUNGINGEODEETTI HYVÄKSYNYT  
TEAMCHEF: GODKÄND AV STADSGEODETEN

EERO JALKANEN

N:O 13571

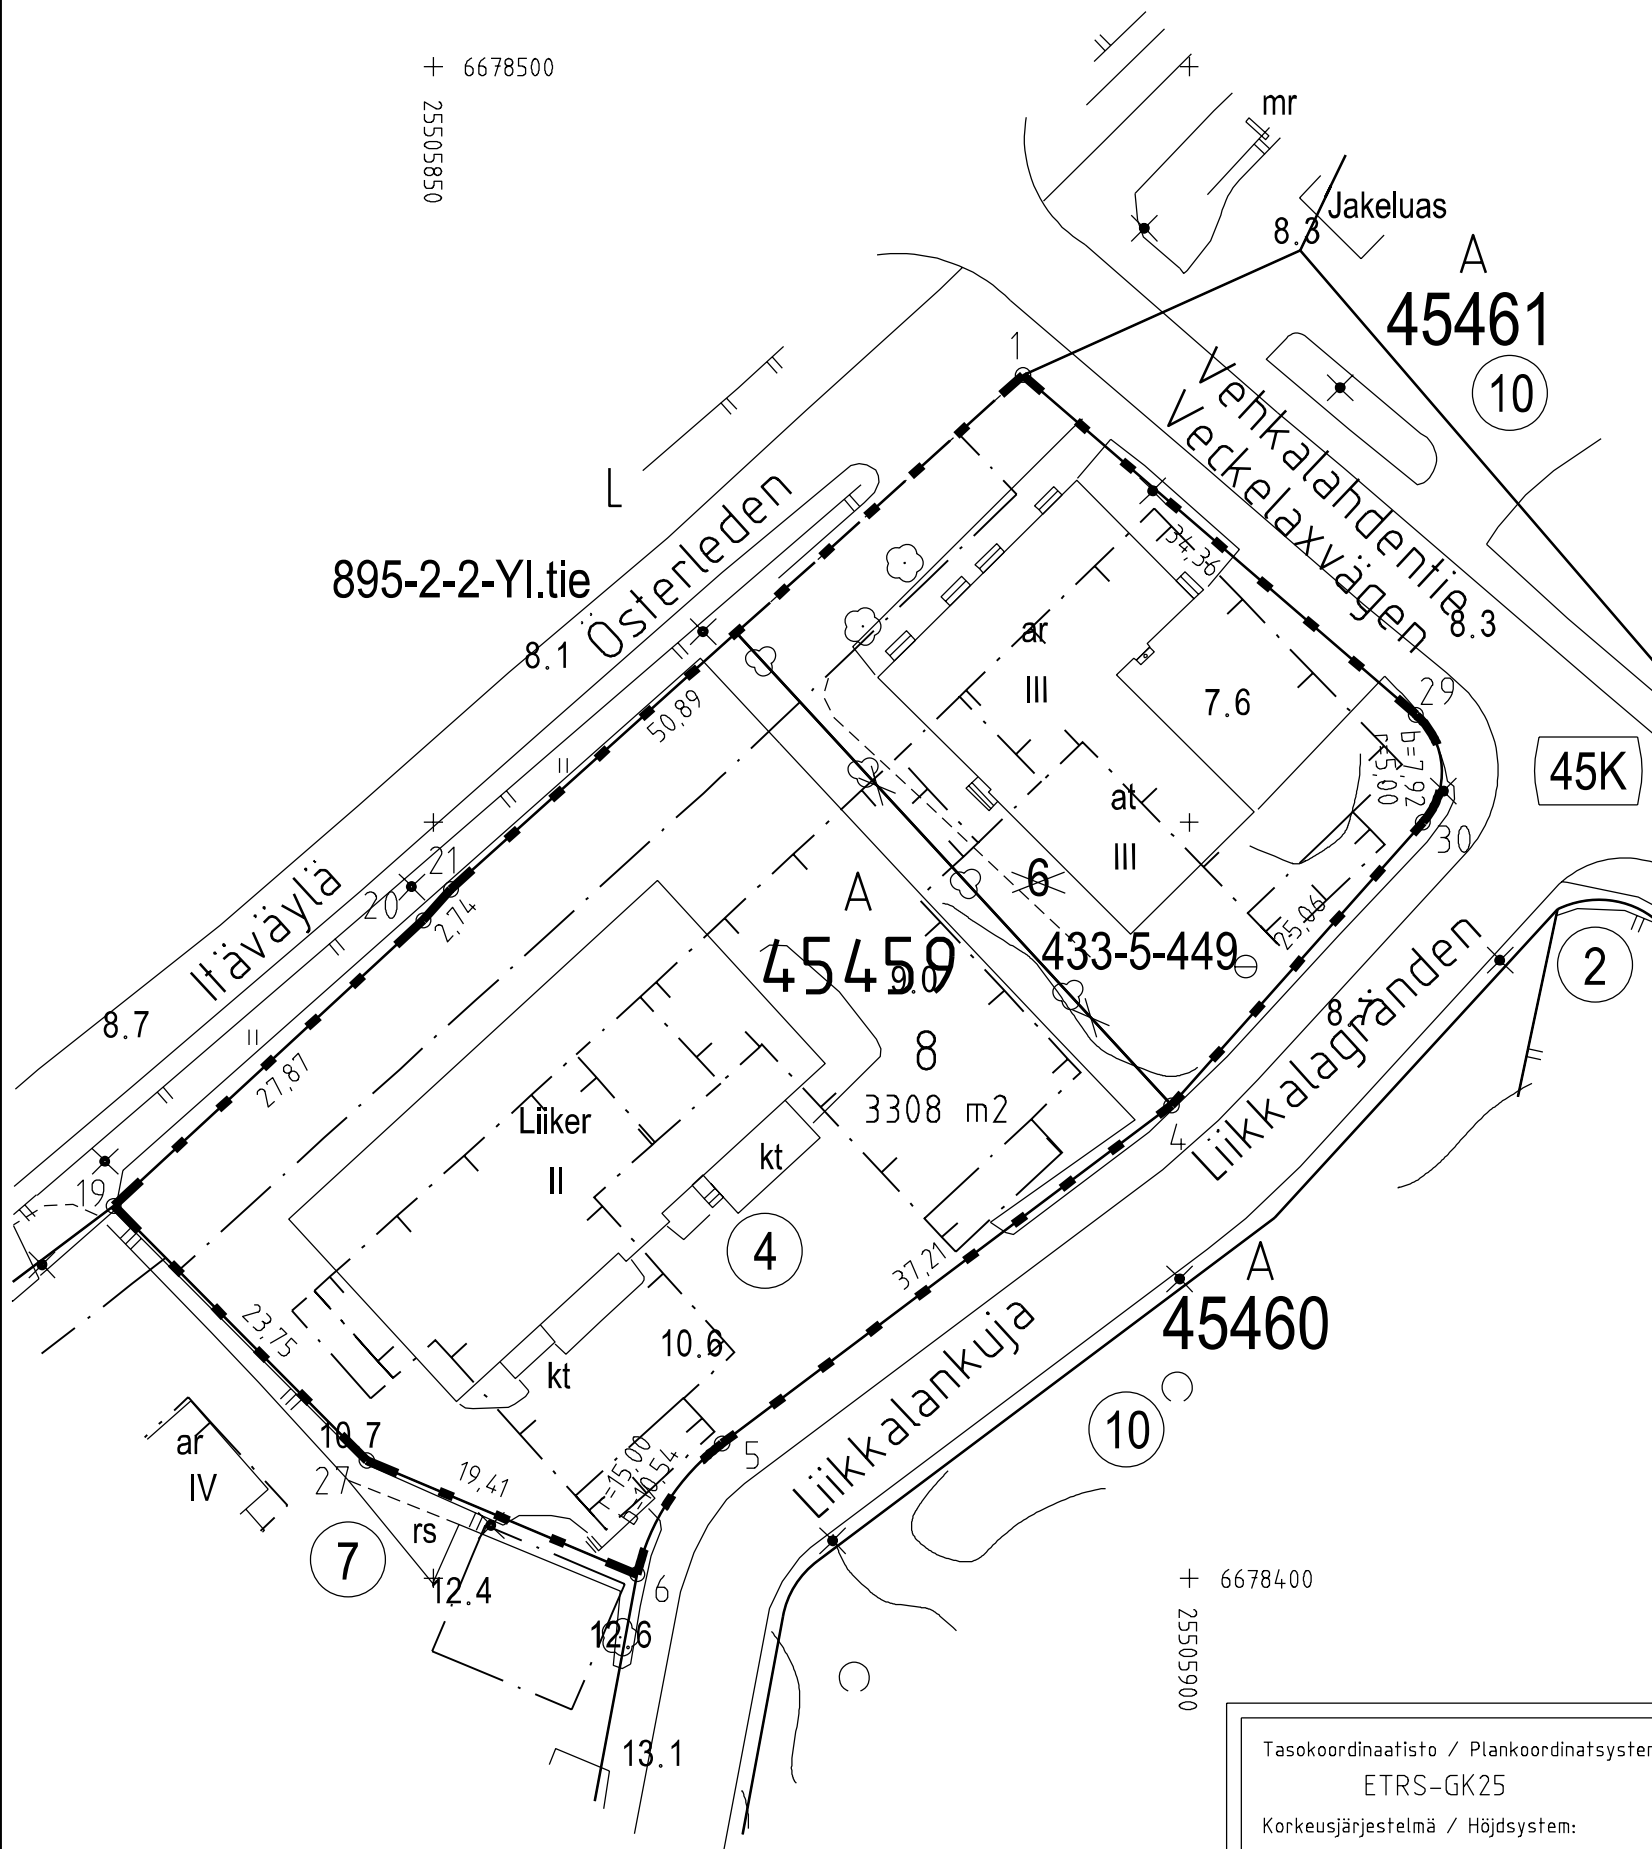

Tasokoordinaatisto / Plankoordinatsystem:  
ETRS-GK25  
Korkeusjärjestelmä / Höjdsystem:  
N2000