


Tasokoordinaatisto / Plankoordinatsystem:  
ETRS-GK25  
Korkeusjärjestelmä / Höjdsystem:  
N2000

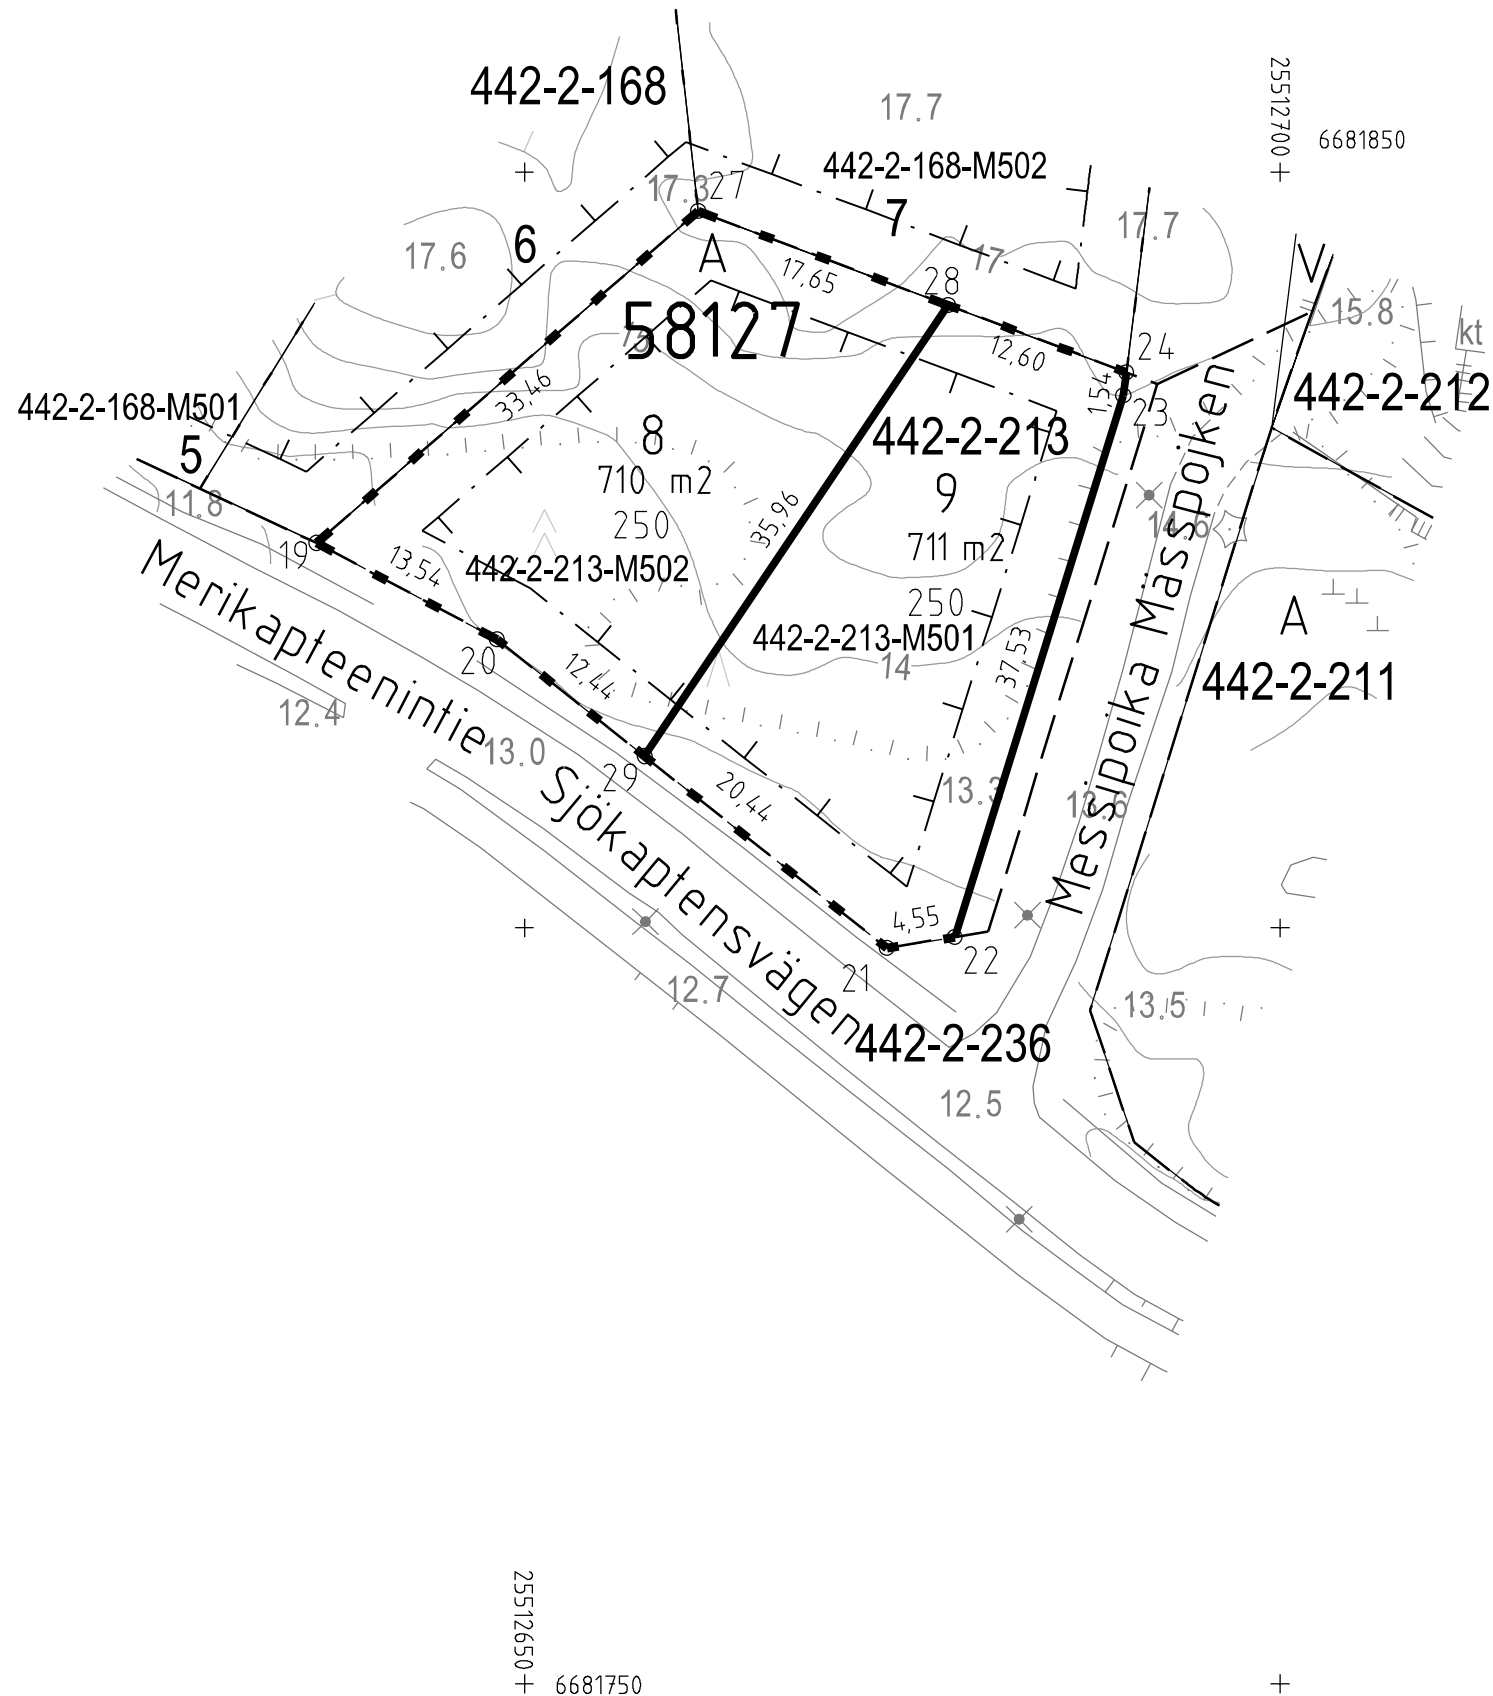

**TONTTIJAKOKARTTA**  
**TOMTINDELNINGSKARTA**

1:500

**HELSINKI**  
**HELSINGFORS**

**TONTTIEN MUODOSTUMINEN - TOMTERNAS BILDNING**

N:O	PINTA-ALAT / AREALER m <sup>2</sup>			KIINTEISTÖ / FASTIGHET	
	YHTEENSÄ SUMMA	KIINTEISTÖITTÄIN ENL. FASTIGH.	MÄÄRÄALOITTAIN OUTBR. OMR. (LAK. YHTEINEN UPPHÄVT SAME.)	MÄÄRÄALA / OUTBRUTET OMRÅDE	
8	710	710		91-442-2-213	BJÖRNSÖ K135T1
			710	91-442-2-213-M502	
9	711	711		91-442-2-213	BJÖRNSÖ K135T1
			711	91-442-2-213-M501	

TONTTIJAKOALUEELLA VOI SIJAITA MAANALAISIA JOHTOJA  
250 ASEMAKAAVAN 12486 MUKAINEN RAKENNUSOIKEUS KERROSALANELIOMETREINA

**KOORDINAATTILUETTELO - KOORDINATFÖRTECKNING**

PISTE PUNKT	Y	X	PISTE PUNKT	Y	X
19	25512636.242	6681825.471	24	25512689.814	6681836.760
20	25512648.190	6681819.093	27	25512661.498	6681847.423
21	25512673.970	6681798.674	28	25512678.019	6681841.202
22	25512678.461	6681799.393	29	25512657.944	6681811.367
23	25512689.619	6681835.230			

TONTTIJAKO: TOMTINDELNING:	KORTTELI/TONTIT: 58127/8,9 KVARTER/TOMTER:	
KAUPUNGINOSA/STADSDEL:	58. KARHUSAARI/BJÖRNSÖ	
ASEMAKAAVA: STADSPLAN:	N:O 12486/9.10.2019	
LASK: RÄKN:	PIIRT: RIT:	KARTTALEHTI: 681512 KARTBLAD:
KIINTEISTÖINSINÖÖRIN MÄÄRÄYKSESTÄ POHJAKARTAN HYVÄKSYI JA TONTTIJAON LAATI: GODKÄNT BASKARTAN OCH UPPGJÖRT TOMTINDELNINGEN FÖRORDNAD AV FASTIGHETSINGENJÖREN:	1.12.2020	
TIIMIPÄÄLLIKKÖ: TEAMCHEF:	KAUPUNGINGEODEETTI HYVÄKSYNYT GODKÄND AV STADSGEODETEN	
EERO JALKANEN	N:O 13573	