

KOORDINAATILUETTELO - KOORDINATFÖRTECKNING

| PISTE PUNKT | Y | X | PISTE PUNKT | Y | X |
|-------------|--------------|-------------|-------------|--------------|-------------|
| 12 | 25493169.381 | 6681088.716 | 19 | 25493178.154 | 6681165.007 |
| 13 | 25493140.957 | 6681109.420 | 20 | 25493199.819 | 6681166.422 |
| 14 | 25493129.941 | 6681124.867 | 21 | 25493225.309 | 6681201.416 |
| 15 | 25493123.949 | 6681144.387 | 22 | 25493250.323 | 6681183.197 |
| 18 | 25493152.552 | 6681183.656 | 23 | 25493183.071 | 6681090.868 |

Tasokoordinaatisto / Plankoordinatsystem:
ETRS-GK25
Korkeusjärjestelmä / Höjdsystem:
N2000


TONTTIJAKOKARTTA TOMTINDELNINGSKARTA

1:500

HELSINKI
HELSINGFORS

TONTTIEN MUODOSTUMINEN - TOMTERNAS BILDNING

| N:O | PINTA-ALAT / AREALER m ² | | | KIINTEISTÖ / FASTIGHET MÄÄRÄALA / OUTBRUTET OMRÅDE |
|-----|-------------------------------------|-------------------------------|---|---|
| | YHTEENSÄ SUMMA | KIINTEISTÖITÄIN ENL. FASTIGH. | MÄÄRÄALOITTAIN OUTBR. OMR. (LAK.YHTEINEN UPPHÄVT SAMF.) | |
| 3 | 6905 | 5546 | 1359 | 91-33-122-2 91-33-9904-1 (33U1) |

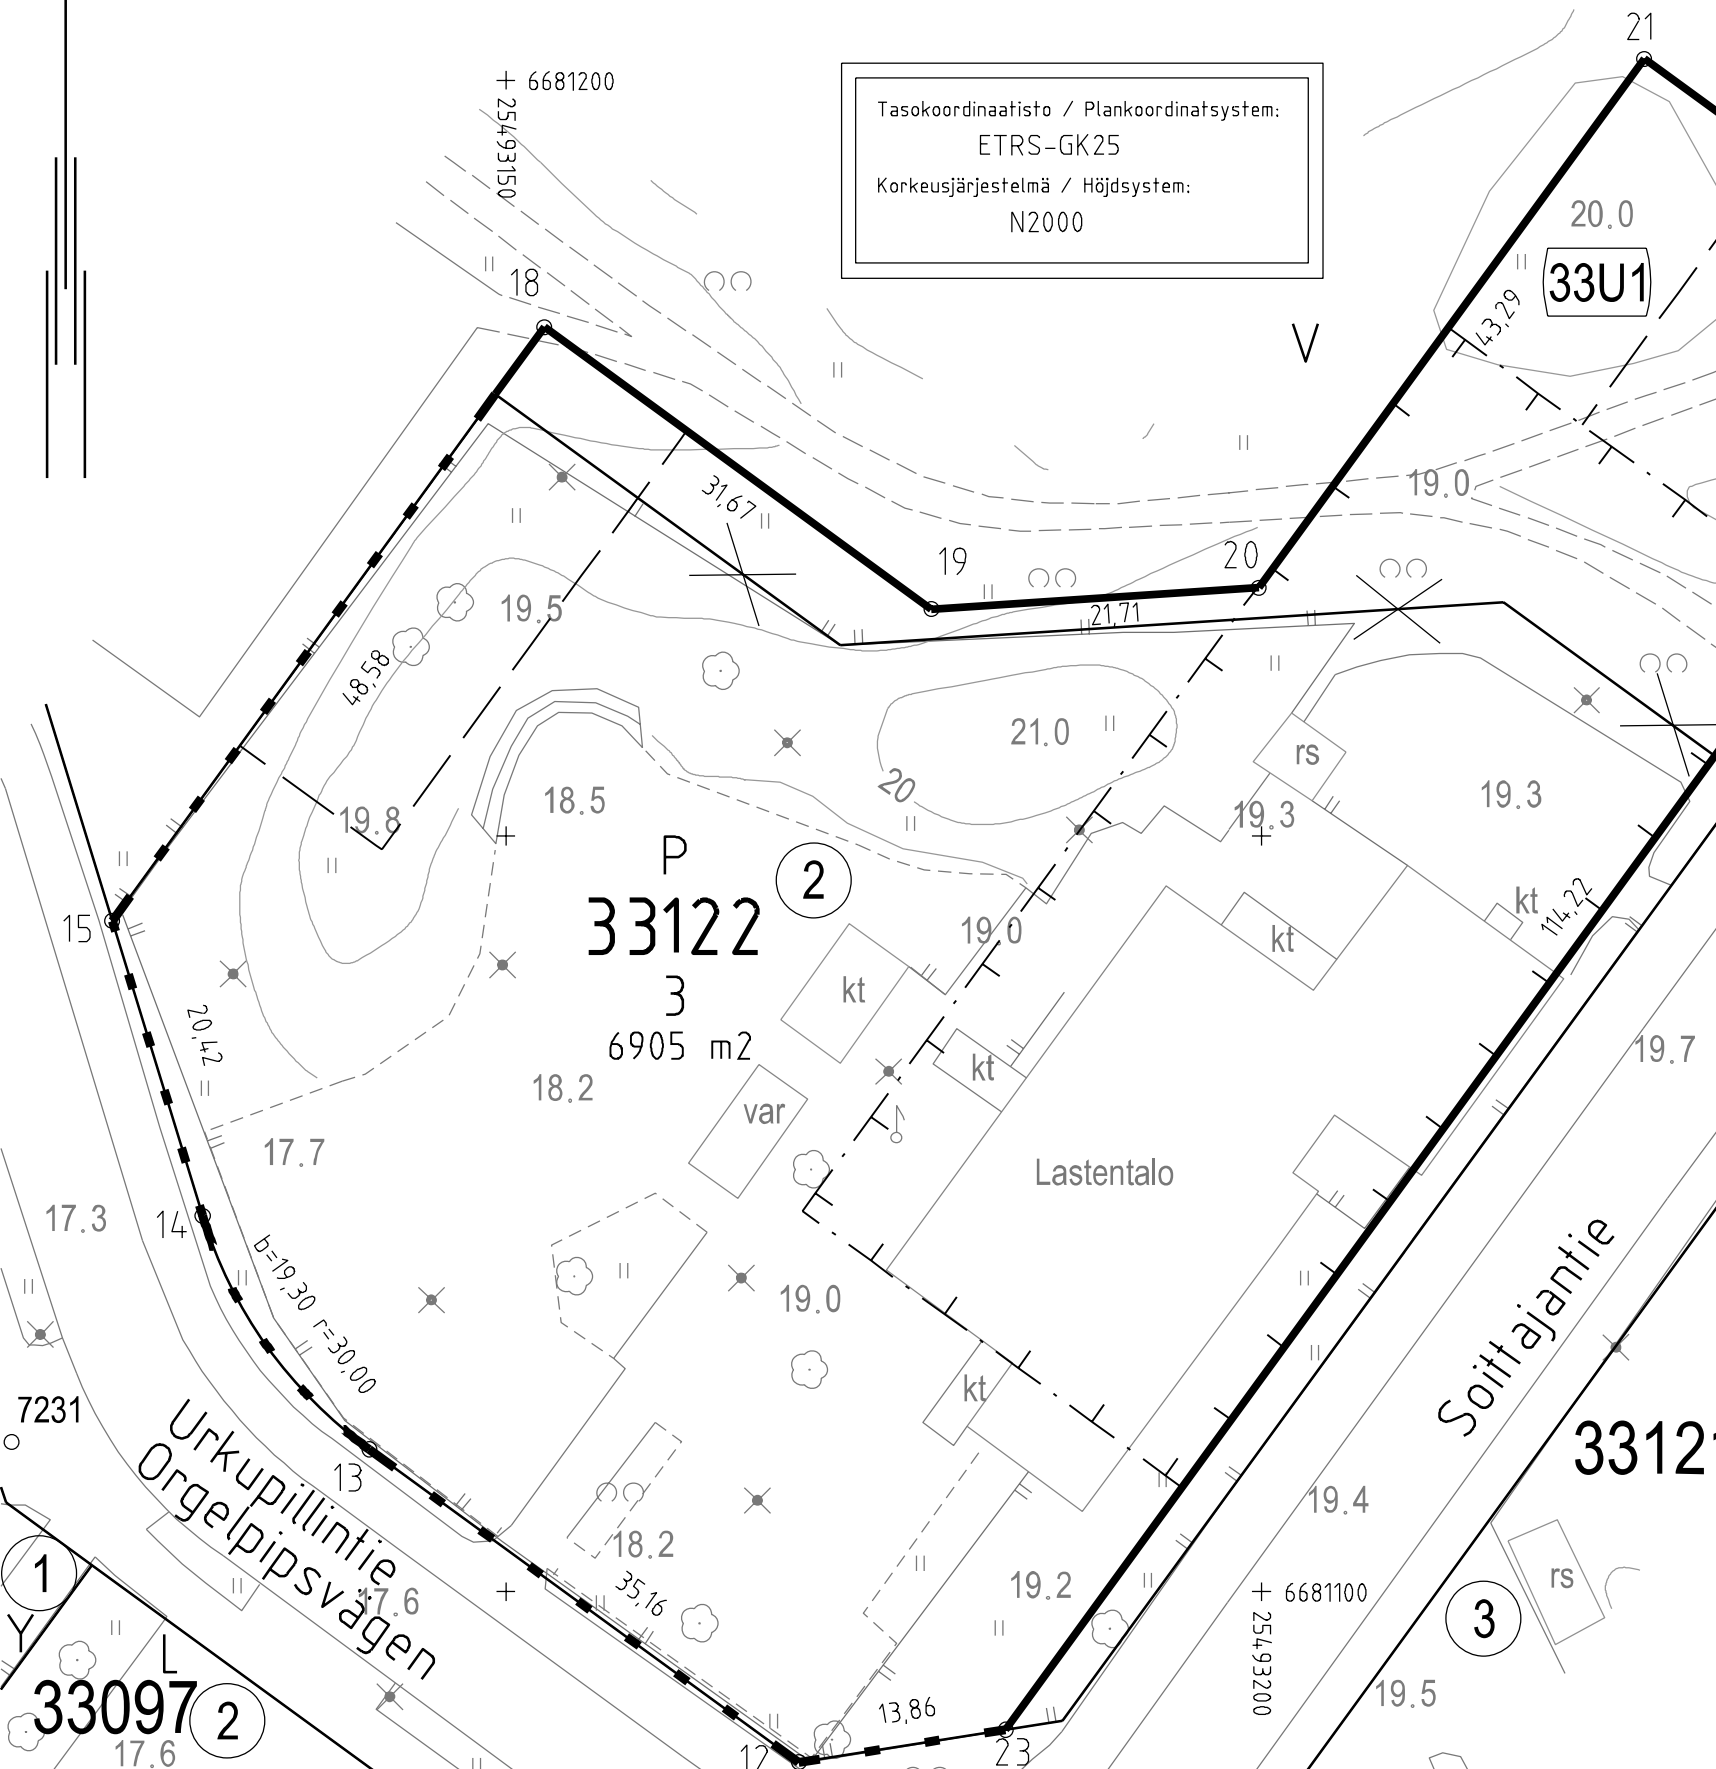

| | | |
|--|--------------------|---|
| TONTTIJAKO JA TONTTIJAONMUUTOS: TOMTINDELNING OCH TOMTINDELNINGÄNDRING: | | KORTTELI/TONTIT: 33122/3 KVARTER/TOMTER: |
| KAUPUNGINOSA/STADSDEL: | | 33. KAARELA/KÅRBÖLE |
| ASEMAKAAVA: STADSPLAN: | | N:O 12650/1.9.2020 |
| EDELLINEN TONTTIJAKO: FÖREGÅENDE TOMTINDELNING: | | N:O 4105/15.3.1976 |
| LASK: RÄKN: RSu | PIIRT: RIT: HKo | KARTTALEHTI: 681493 KARTBLAD: |
| KIINTEISTÖINSINÖÖRIN MÄÄRÄYKSESTÄ POHJAKARTAN HYVÄKSYI JA TONTTIJAON LAATI: GODKÄNT BASKARTAN OCH UPPGJÖRT TOMTINDELNINGEN FÖRORDNAD AV FASTIGHETSINGENJÖREN: | | 4.12.2020 |
| TIIMIPÄÄLLIKKÖ: TEAMCHEF: | | KAUPUNGINGEODEETTI HYVÄKSYNYT GODKÄND AV STADSGEODETEN |
| EERO JALKANEN | | N:O 13575 |