

Tasokoordinaatisto / Plankordinatsystem:
ETRS-GK25
Korkeusjärjestelmä / Höjdsystem:
N2000

TONTTIJAKOKARTTA
TOMTINDELNINGSKARTA

1:500

HELSINKI
HELSINGFORS

TONTTIEN MUODOSTUMINEN - TOMTERNAS BILDNING

N:O	PINTA-ALAT / AREALER m ²			KIINTEISTÖ / FASTIGHET	
	YHTEENSÄ SUMMA	KIINTEISTÖITÄIN ENL. FASTIGH.	MÄÄRÄALOITTAIN OUTBR. OMR. (LAK. YHTEINEN UPPHÄVT SAMF.)	MÄÄRÄALA /	OUTBRUTET OMRÅDE
36	700	700		91-427-4-156	PAPULA
			700	91-427-4-156-M501	
37	707	707		91-427-4-156	PAPULA

TONTTIJAKOALUEELLA SIJAITSEE MAANALAISIA JOHTOJA

KOORDINAATTILUETTELO - KOORDINATFÖRTECKNING

PISTE PUNKT	Y		X	PISTE PUNKT	Y		X
2	25500465	005	6685546	41	25500443	451	6685559
3	25500444	404	6685517	75	25500427	210	6685501
10	25500430	314	6685498	76	25500448	305	6685530
11	25500412	809	6685517	77	25500431	775	6685543
40	25500445	399	6685558				501

TONTTIJAONMUUTOS: KORTTELI/TONTIT: 40045/36,37
TOMTINDELNINGÄNDRING: KVARTER/TOMTER:

KAUPUNGINOSA/STADSDEL: 40. SUUTARILA/SKOMAKARBÖLE

ASEMAKAAVA: N:O 7660/7.2.1978
STADSPLAN:

EDELLINEN TONTTIJAKO: N:O 4684/15.1.1979
FÖREGÅENDE TOMTINDELNING:


LASK: LRa PIIRT: JKä KARTTALEHTI: 685500
RÄKN: RIT: KARTBLAD:

KIINTEISTÖINSINÖÖRIN MÄÄRÄYKSESTÄ
POHJAKARTAN HYVÄKSYIJA TONTTIJAON LAATI:
GODKÄNT BASKARTAN OCH UPPGJORT TOMTINDELNINGEN 14.12.2021
FÖRORDNAD AV FASTIGHETSINGENJÖREN:

TIIMIPÄÄLLIKKÖ: KAUPUNGINGEODEETTI HYVÄKSYNYT
TEAMCHEF: GODKÄND AV STADSGEODETEN

EERO JALKANEN

N:O 13766

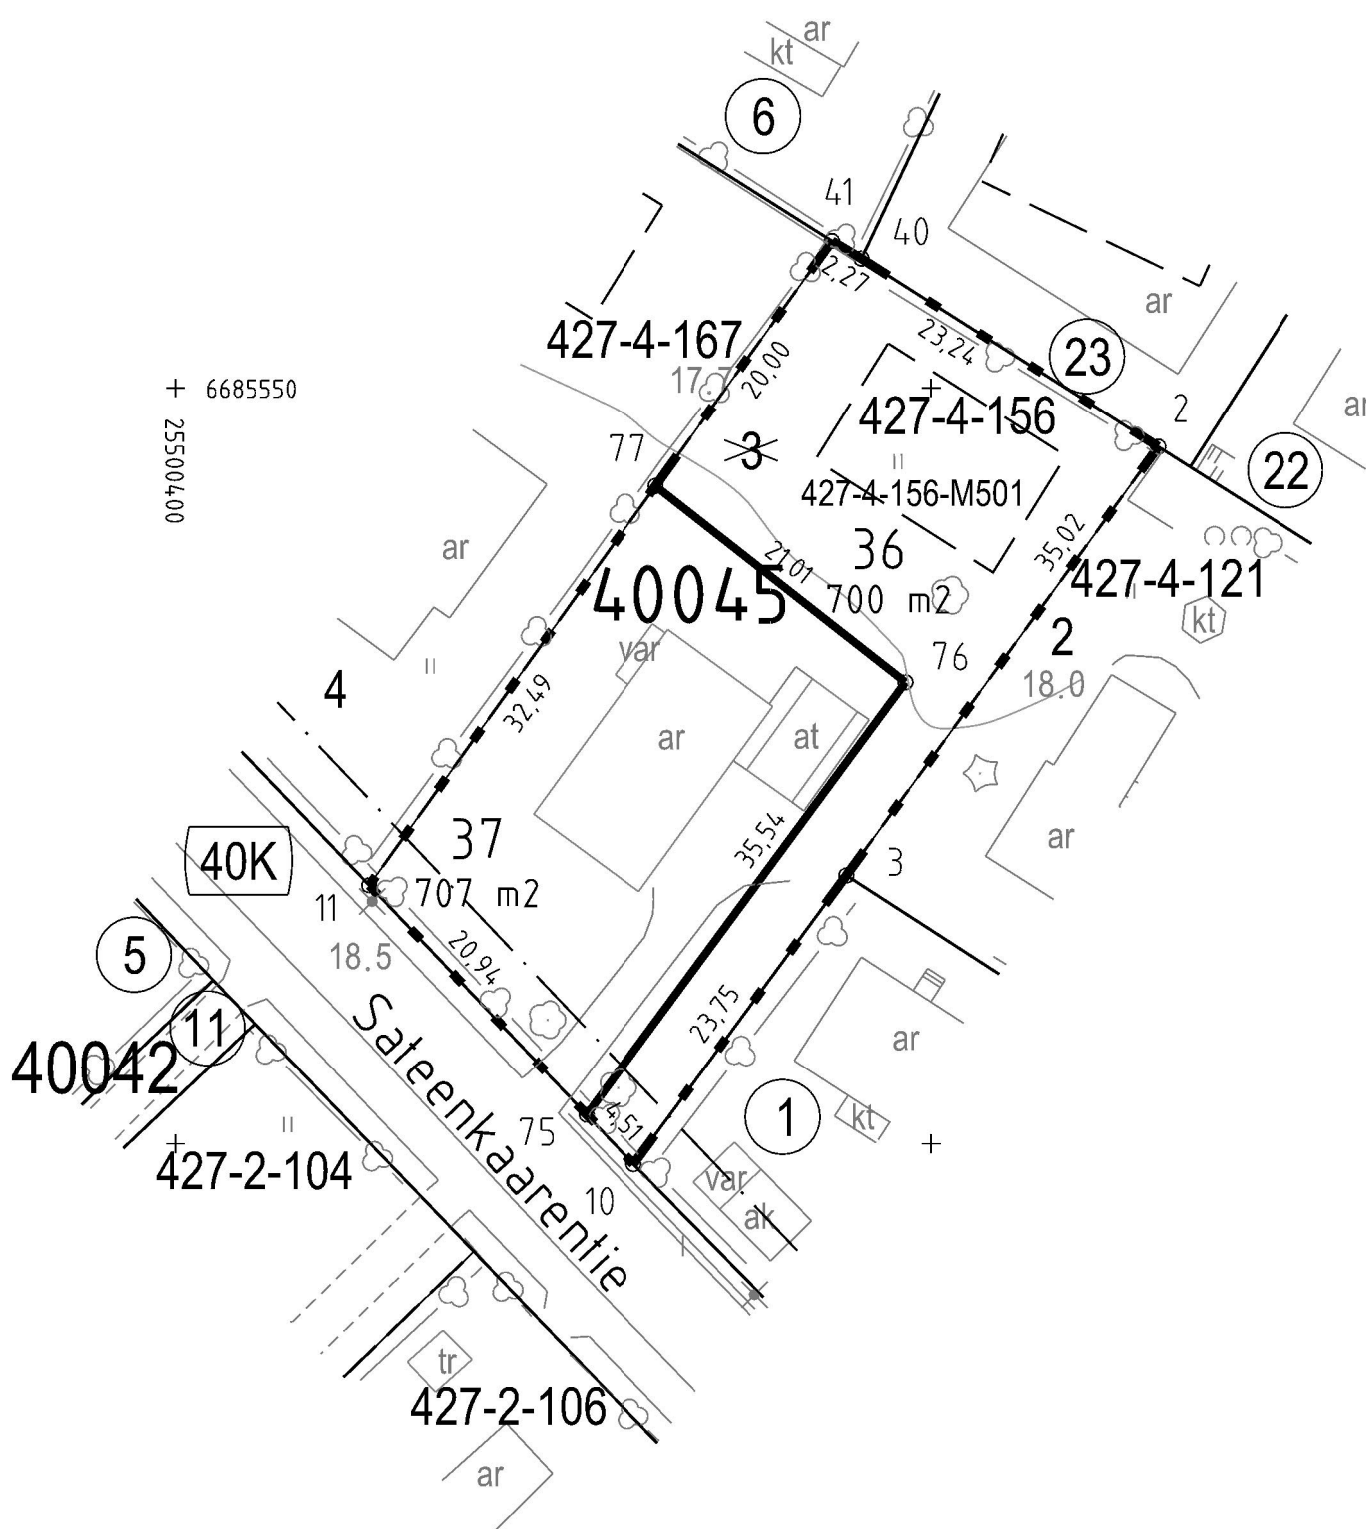

+ 6685550
25500400

25500450

6685450 +

+