


Tasokoordinaatisto / Plankordinatsystem:
ETRS-GK25
Korkeusjärjestelmä / Höjdsystem:
N2000

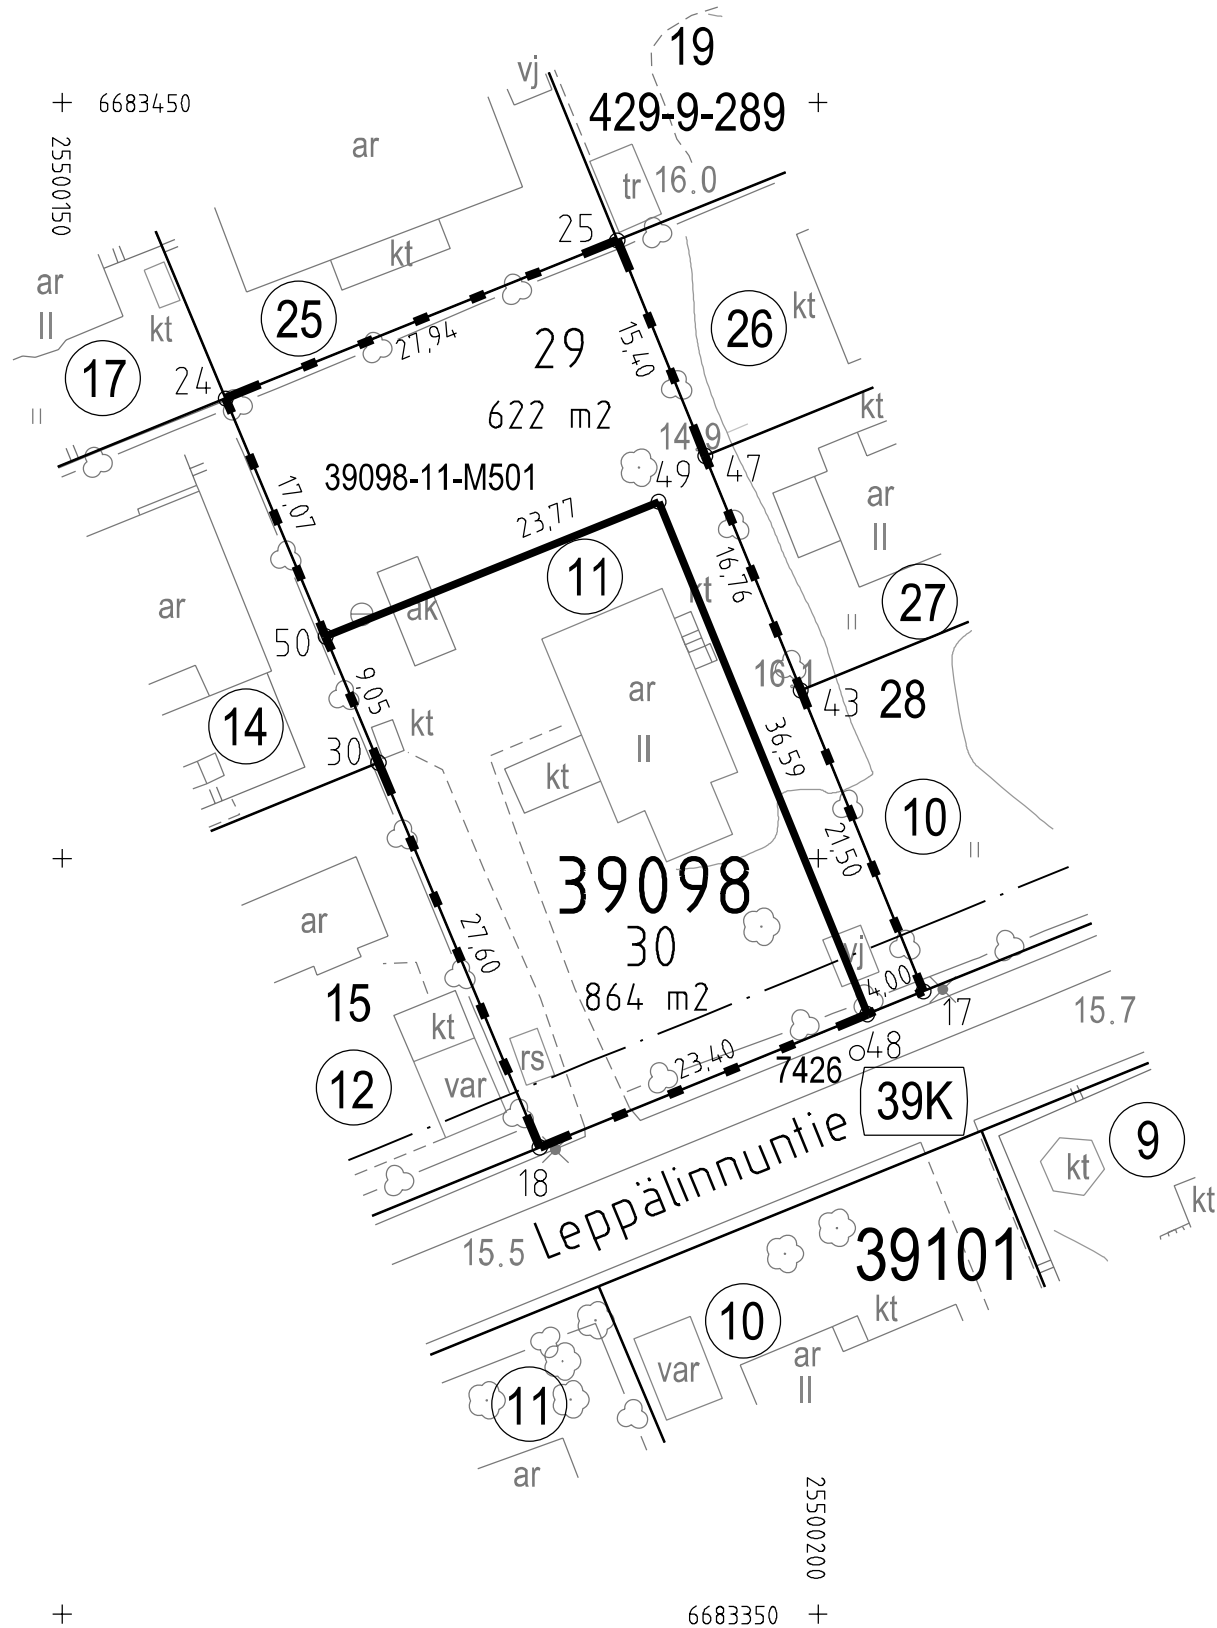

TONTTIJAKOKARTTA
TOMTINDELNINGSKARTA

1:500

HELSINKI
HELSINGFORS

TONTTIEN MUODOSTUMINEN - TOMTERNAS BILDNING

N:O	PINTA-ALAT / AREALER m²			KIINTEISTÖ / FASTIGHET MÄÄRÄALA / OUTBRUTET OMRÅDE
	YHTEENSÄ SUMMA	KIINTEISTÖITÄIN ENL. FASTIGH.	MÄÄRÄALOITTAIN OUTBR. OMR. (LAK.YHTEINEN UPPHÄVT SAMF.)	
29	622	622		91-39-98-11
			622	91-39-98-11-M501
30	864	864		91-39-98-11

TONTTIJAKOALUEELLA SIJAITSEE MAANALAISIA JOHTOJA

KOORDINAATTILUETTELO - KOORDINATFÖRTECKNING

PISTE PUNKT	Y	X	PISTE PUNKT	Y	X
17	25500206.973	6683391.204	43	25500198.858	6683411.112
18	25500181.589	6683380.881	47	25500192.533	6683426.629
24	25500160.814	6683430.427	48	25500203.268	6683389.697
25	25500186.720	6683440.887	49	25500189.455	6683423.583
30	25500170.916	6683406.335	50	25500167.415	6683414.684

TONTTIJAONMUUTOS: KORTTELI/TONTIT: 39098/29,30
TOMTINDELNINGÄNDRING: KVARTER/TOMTER:

KAUPUNGINOSA/STADSDEL: 39. TAPANINKYLÄ/STAFFANSBY

ASEMAKAAVA: N:O 6860/12.12.1972
STADSPLAN:

EDELLINEN TONTTIJAKO: N:O 1058/4.8.1955
FÖREGÅENDE TOMTINDELNING:

LASK: PIIRT: KARTTALEHTI: 683500
RÄKN: LRa RIT: TKa KARTBLAD:

KIINTEISTÖINSINÖÖRIN MÄÄRÄYKSESTÄ
POHJAKARTAN HYVÄKSYI JA TONTTIJAON LAATI: 28.12.2021
GODKÄNT BASKARTAN OCH UPPGJÖRT TOMTINDELNINGEN
FÖRORDNAD AV FASTIGHETSINGENJÖREN:

TIIMIPÄÄLLIKKÖ: KAUPUNGINGEODEETTI HYVÄKSYNYT
TEAMCHEF: GODKÄND AV STADSGEODETEN

EERO JALKANEN

N:O 13780