


Tasokoordinaatisto / Plankordinatsystem:  
ETRS-GK25  
Korkeusjärjestelmä / Höjdsystem:  
N2000

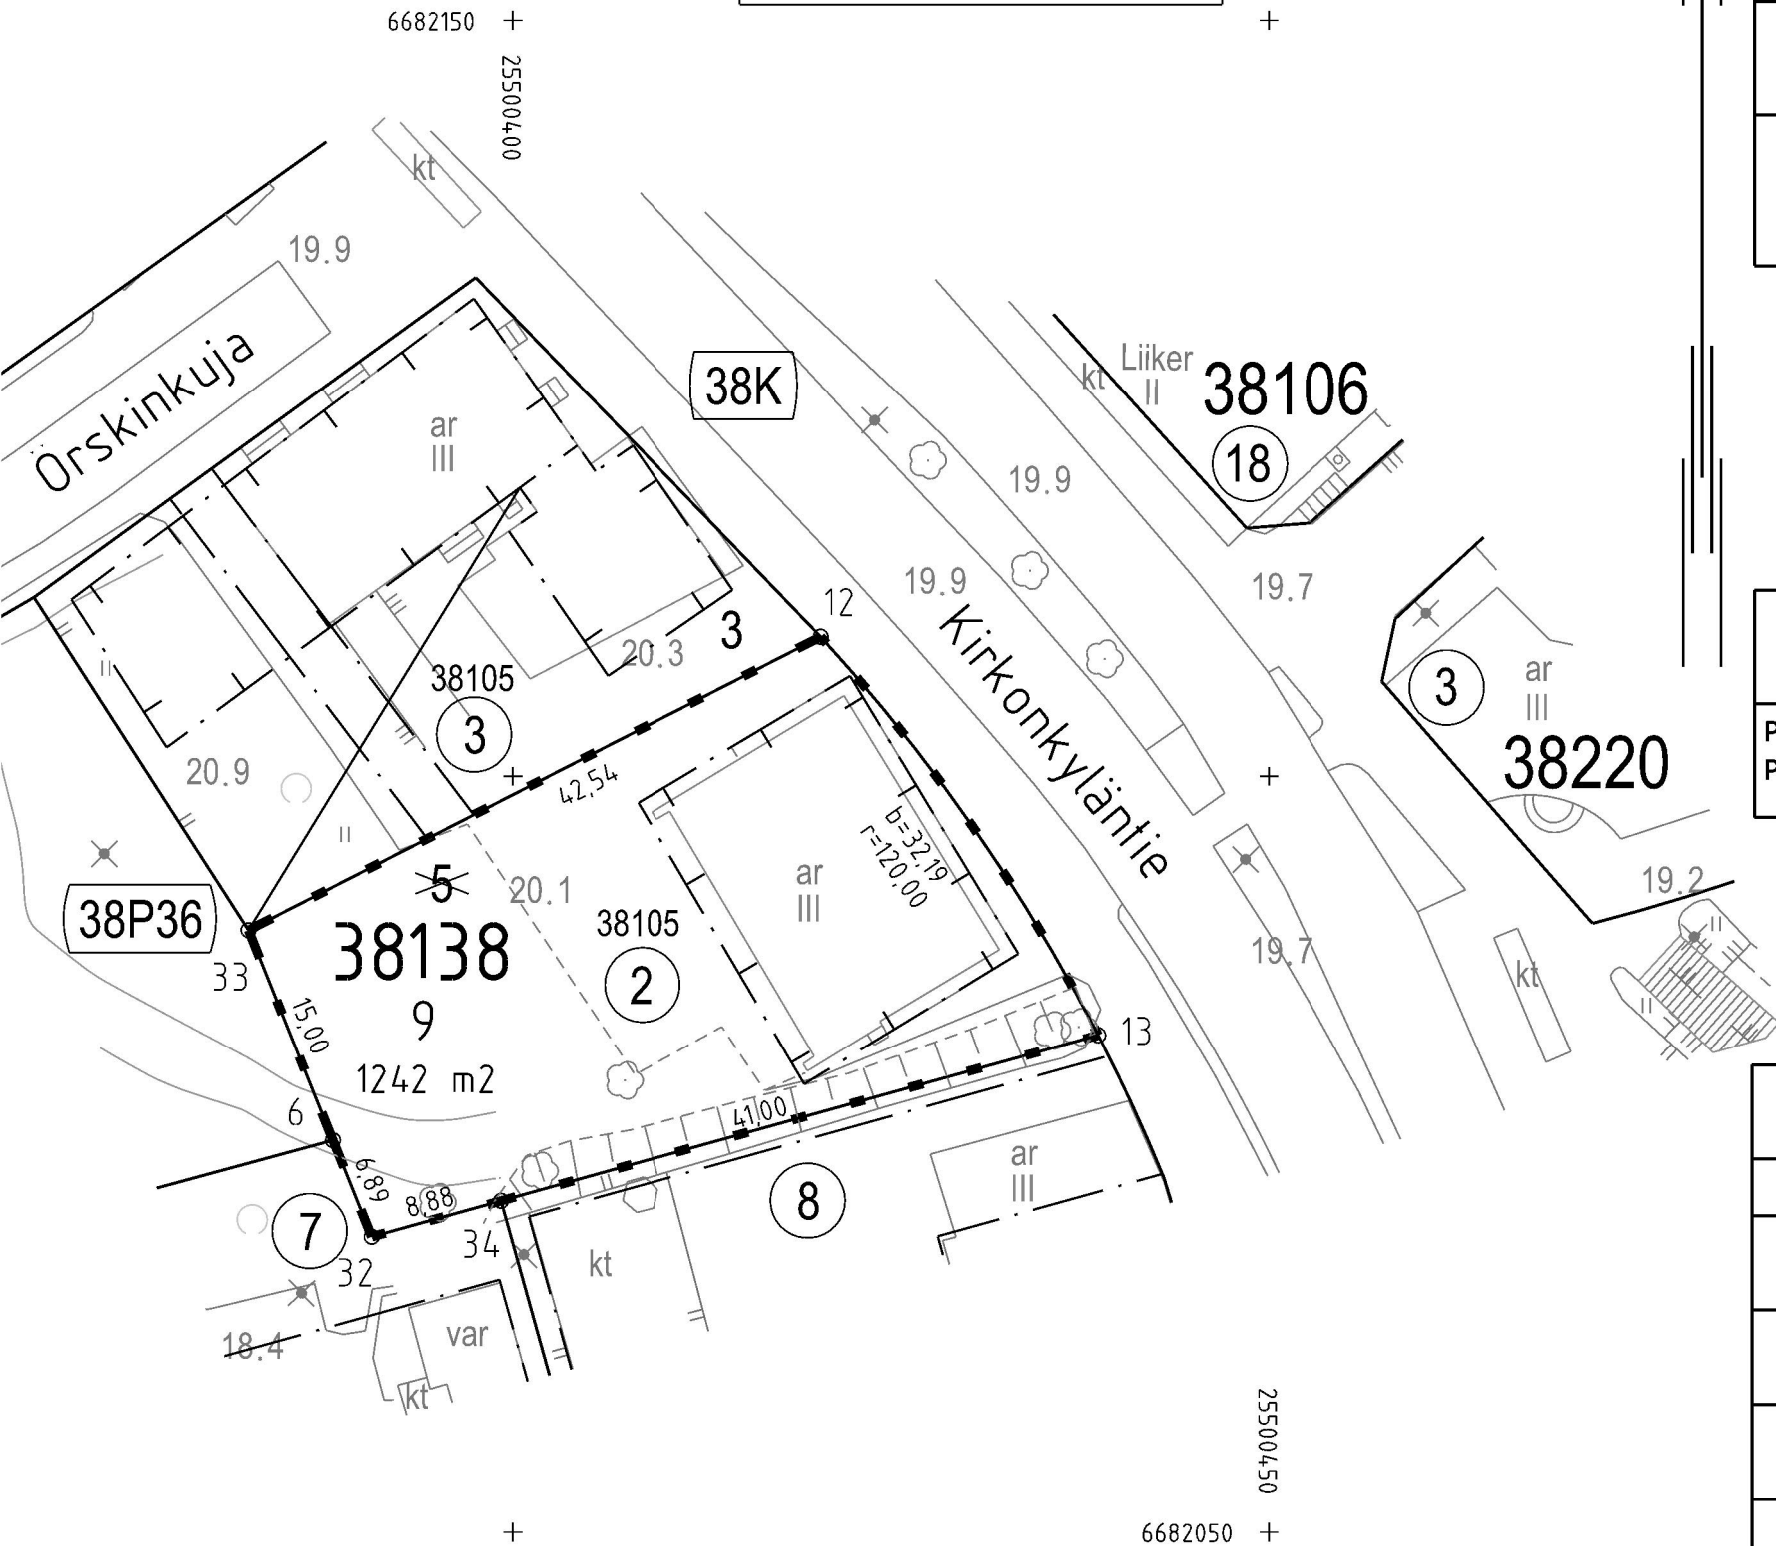

**TONTTIJAKOKARTTA**  
**TOMTINDELNINGSKARTA**

1:500

**HELSINKI**  
**HELSINGFORS**

**TONTTIEN MUODOSTUMINEN - TOMTERNAS BILDNING**

N:O	PINTA-ALAT / AREALER m <sup>2</sup>			KIINTEISTÖ / FASTIGHET MÄÄRÄALA / OUTBRUTET OMRÅDE
	YHTEENSÄ SUMMA	KIINTEISTÖITÄIN ENL. FASTIGH.	MÄÄRÄALOITTAIN OUTBR. OMR. (LAK. YHTEINEN UPPHÄVT SAMF.)	
9	1242	1242		91-38-105-2

TONTIN 9 KULKU ÖRSKINKUJALLE ON JÄRJESTETTÄVÄ TONTIN 3 KAUTTA  
TONTTIJAKOALUEELLA SIJAITSEE KARTOITTAMATTOMIA MAANALAISIA JOHTOJA

**KOORDINAATTILUETTELO - KOORDINATFÖRTECKNING**

PISTE PUNKT	Y		X		
	Y	X	Y	X	
6	25500388.098	6682075.910	32	25500390.662	6682069.516
12	25500420.382	6682109.216	33	25500382.513	6682089.831
13	25500438.715	6682082.875	34	25500399.215	6682071.894

TONTTIJAONMUUTOS: TOMTINDELNINGÄNDRING:	KORTTELI/TONTIT: 38138/9 KVARTER/TOMTER:	
KAUPUNGINOSA/STADSDEL:	38. MALMI/MALM	
ASEMAKAAVA: STADSPLAN:	N:O 11021/16.1.2002	
EDELLINEN TONTTIJAKO: FÖREGÅENDE TOMTINDELNING:	N:O 5699/18.10.1982	
LASK: RÄKN: LRa	PIIRT: TKa RIT: TKa	KARTTALEHTI: 682500 KARTBLAD:
KIINTEISTÖINSINÖÖRIN MÄÄRÄYKSESTÄ POHJAKARTAN HYVÄKSYIJA TONTTIJAON LAATI: GODKÄNT BASKARTAN OCH UPPGJORT TOMTINDELNINGEN FÖRORDNAD AV FASTIGHETSINGENJÖREN:	28.12.2021	
TIIMIPÄÄLLIKKÖ: TEAMCHEF:	KAUPUNGINGEODEETTI HYVÄKSYNYT GODKÄND AV STADSGEODETEN	

EERO JALKANEN

N:O 13785