

TONTTIJAKOKARTTA
TOMTINDELNINGSKARTA

1:500

HELSINKI
HELSINGFORS

TONTTIEN MUODOSTUMINEN - TOMTERNAS BILDNING

N:O	PINTA-ALAT / AREALER m ²			KIINTEISTÖ / FASTIGHET MÄÄRÄALA / OUTBRUTET OMRÅDE
	YHTEENSÄ SUMMA	KIINTEISTÖITÄIN ENL. FASTIGH.	MÄÄRÄALOITAIN OUTBR. OMR. (LAK.YHTEINEN UPPHÄVT SAMF.)	
1	2003	1989	91-408-1-0 91-410-1-5	KOSKELA-FORSBY WIKSBERG
		14		

TONTTIJAKOALUEELLA SIJAITSEE MAANALAISIA JOHTOJA

KOORDINAATILUETTELO - KOORDINATFÖRTECKNING

PISTE PUNKT	Y	X	PISTE PUNKT	Y	X
1	25498943.843	6675330.388	3	25498965.887	6675247.835
2	25498956.773	6675331.791	4	25498927.704	6675258.902


TONTTIJAKO: TOMTINDELNING:	KORTTELI/TONTIT: 10653/1 KVARTER/TOMTER:	
KAUPUNGINOSA/STADSDEL:	10. SÖRNÄINEN/SÖRNÄS	
ASEMAKAAVA: STADSPPLAN:	N:O 12375/14.12.2016	
LASK: RÄKN: MRu	PIIRT: RIT: TKa	KARTTALEHTI: 675498 KARTBLAD:

KIINTEISTÖINSINÖÖRIN MÄÄRÄYKSESTÄ
POHJAKARTAN HYVÄKSYI JA TONTTIJAON LAATI:
GODKÄNT BASKARTAN OCH UPPGJÖRT TOMTINDELNINGEN
FÖRORDNAD AV FASTIGHETSINGENJÖREN: 28.1.2022

TIIMIPÄÄLLIKKÖ:
TEAMCHEF: KAUPUNGINGEODEETTI HYVÄKSYNYT
GODKÄND AV STADSGEODETEN

EERO JALKANEN

N:O 13794

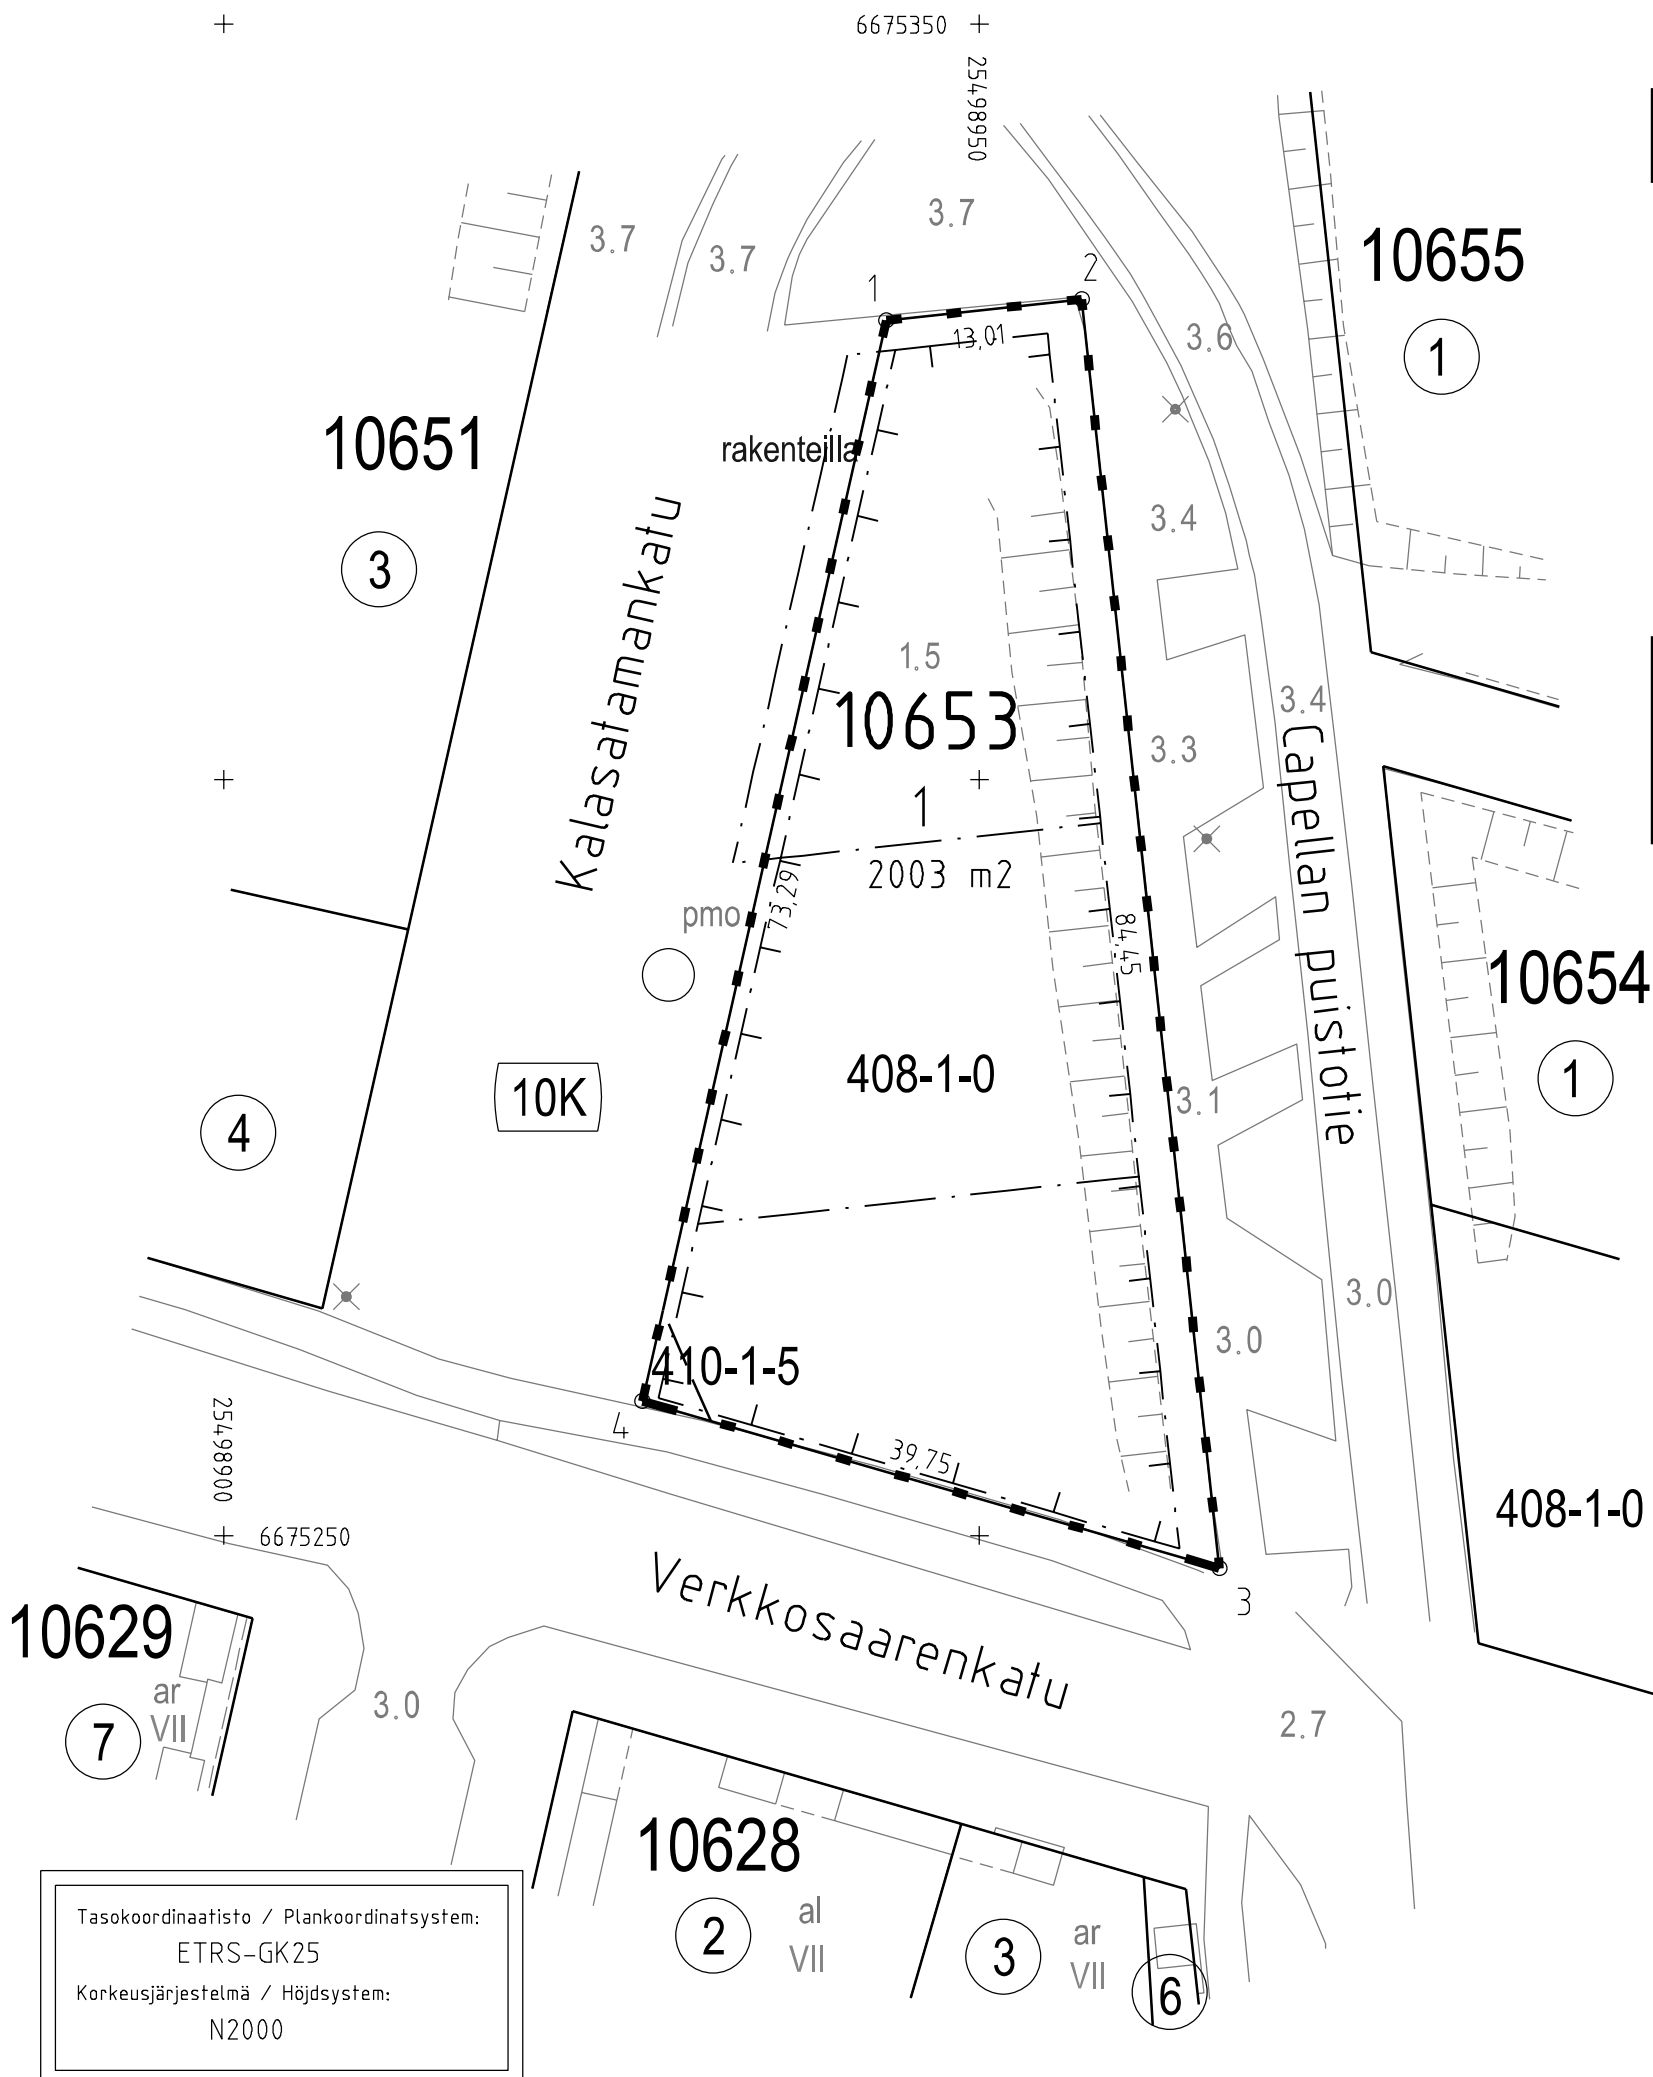

Tasokoordinaatisto / Plankoordinatsystem:
ETRS-GK25
Korkeusjärjestelmä / Höjdsystem:
N2000