


Tasokoordinaatisto / Plankordinatsystem:
ETRS-GK25
Korkeusjärjestelmä / Höjdsystem:
N2000

Bruno Granholmin aukio

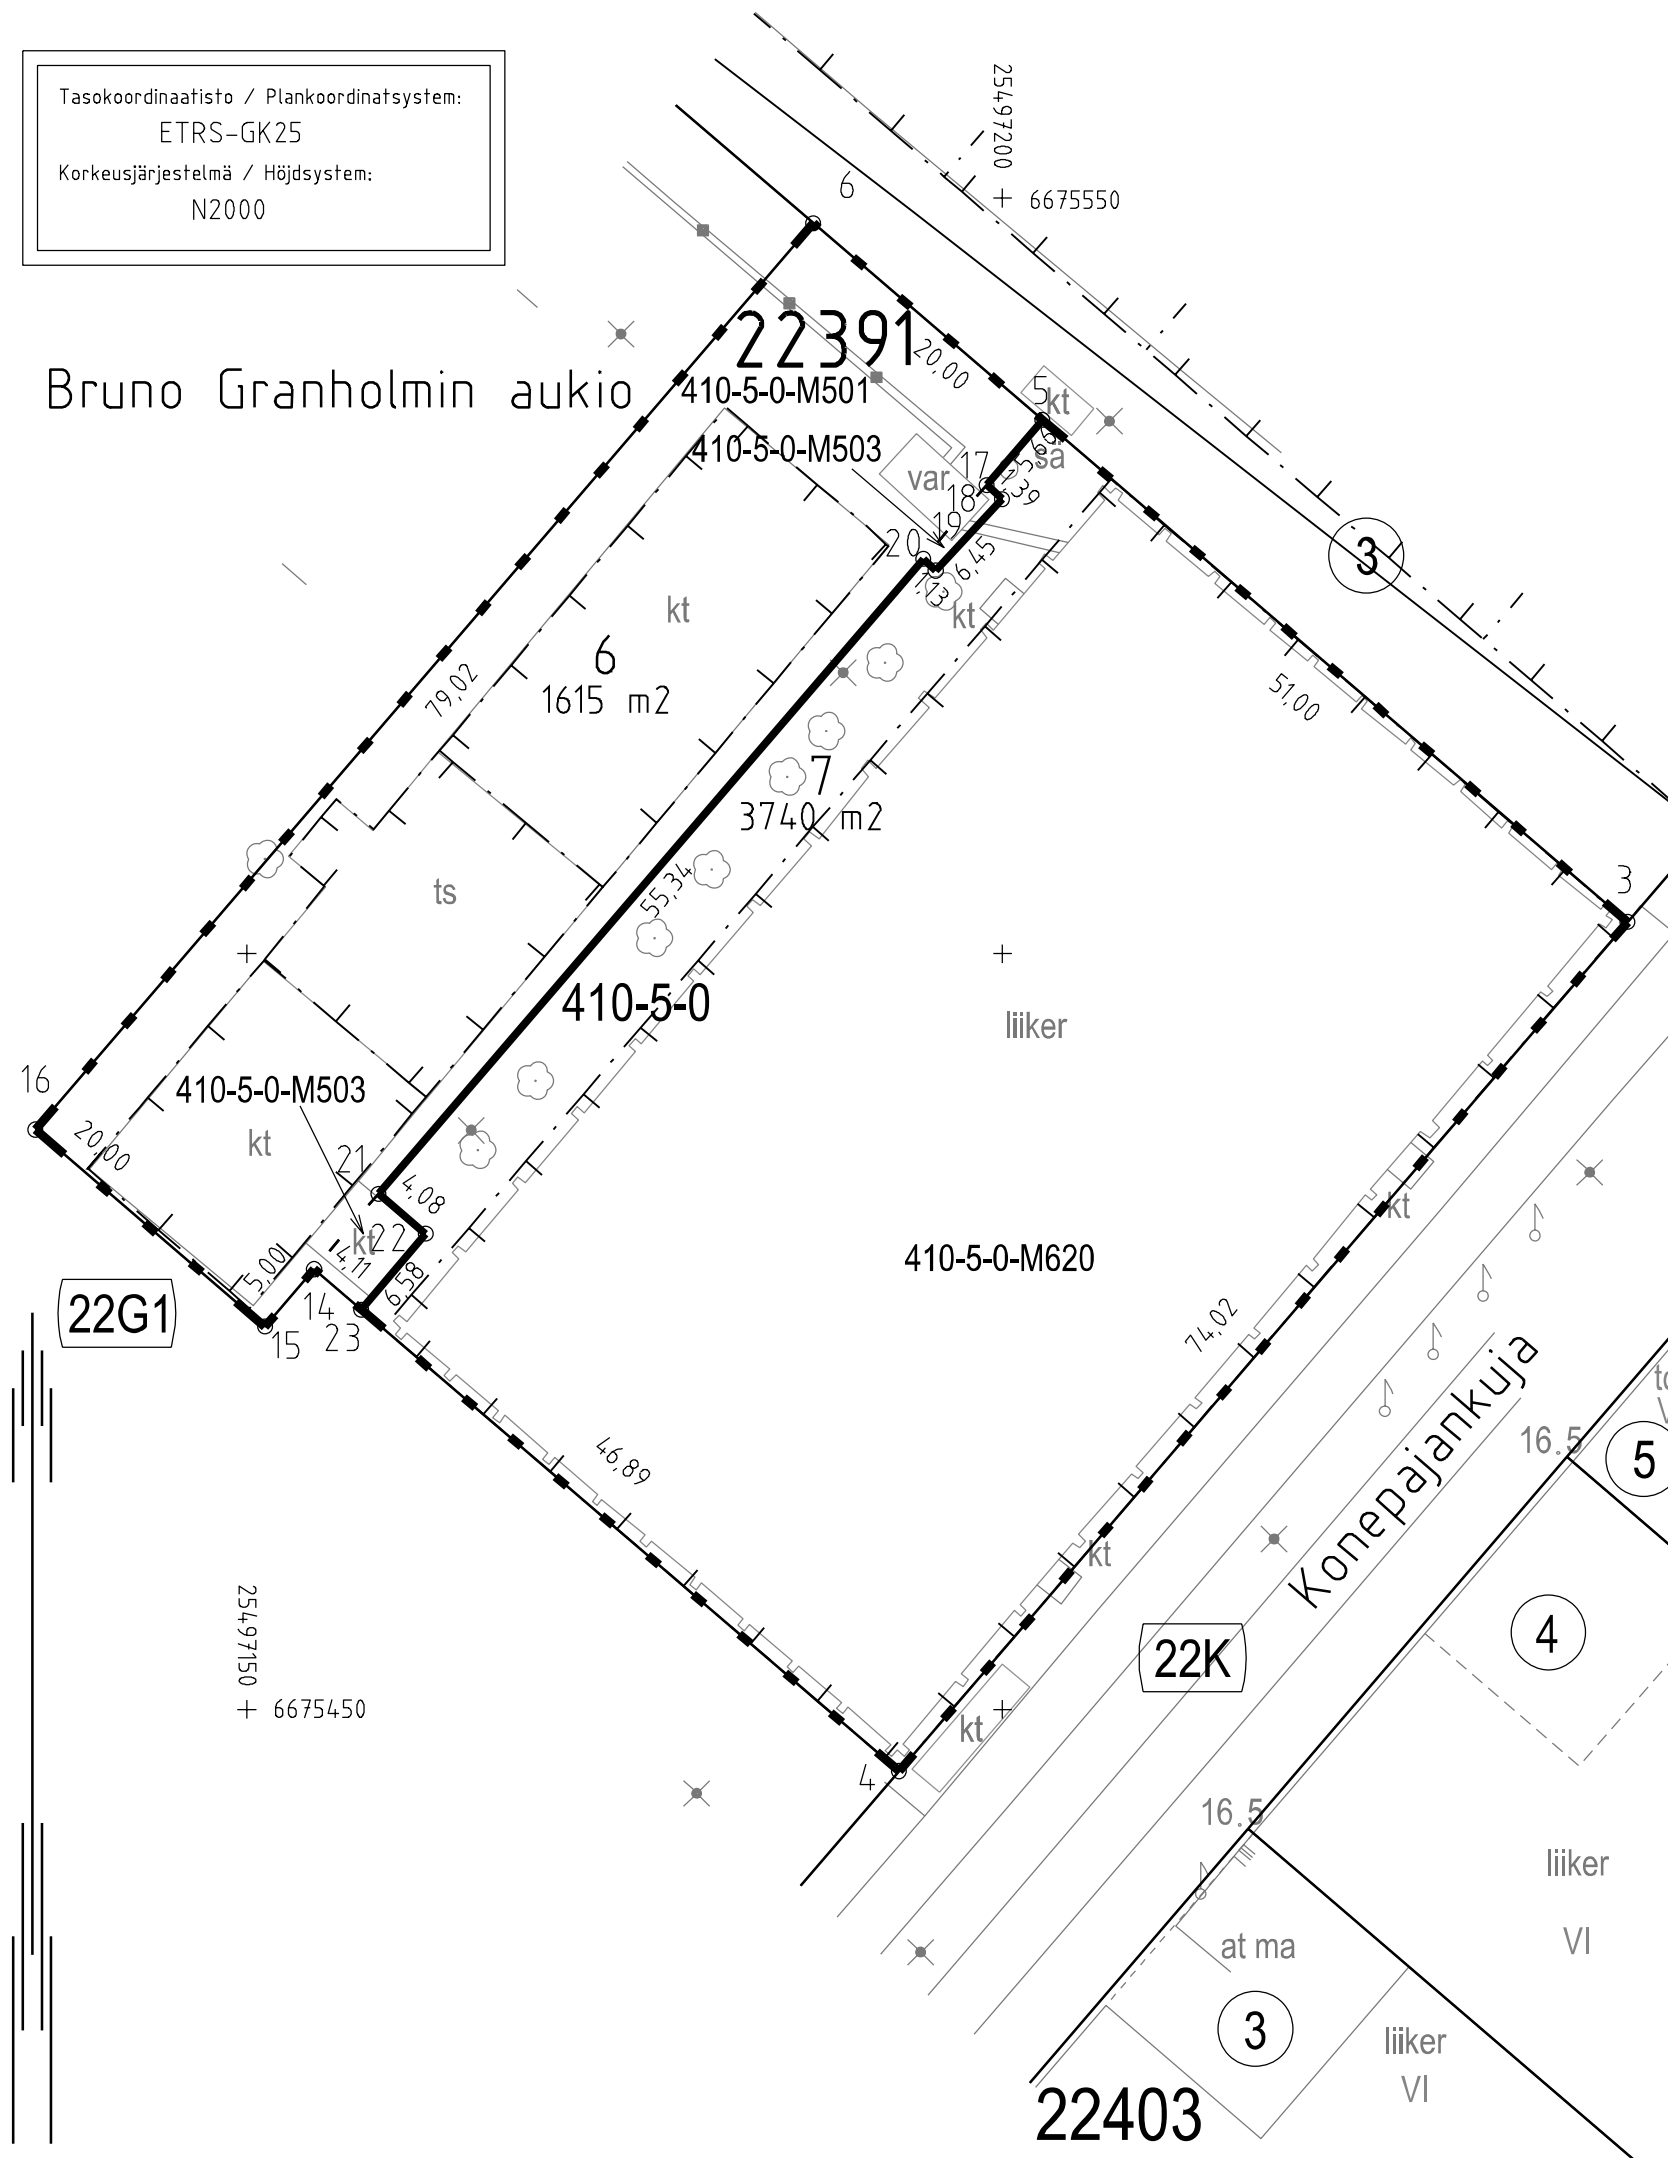

TONTTIJAKOKARTTA
TOMTINDELNINGSKARTA

1:500

HELSINKI
HELSINGFORS

TONTTIEN MUODOSTUMINEN - TOMTERNAS BILDNING

N:O	PINTA-ALAT / AREALER m ²			KIINTEISTÖ / FASTIGHET	
	YHTEENSÄ SUMMA	KIINTEISTÖITÄIN ENL. FASTIGH.	MÄÄRÄALOITTAIN OUTBR. OMR. (LAK. YHTEINEN UPPHÄVT SAMF.)	MÄÄRÄALA / OUTBRUTET OMRÅDE	
6	1615	1615	1580	91-410-5-0	VALLILAN KONEPAJA
			35	91-410-5-0-M501	
				91-410-5-0-M503	
7	3740	3740	3740	91-410-5-0	VALLILAN KONEPAJA
				91-410-5-0-M620	

TONTIN 6 KULKU KONEPAJANKUJALLE ON JÄRJESTETTÄVÄ BRUNO GRANHOLMIN AUKION KAUTTA
TONTTIJAKOALUEELLA VOI SIJAITA MAANALAISIA JOHTOJA

KOORDINAATTILUETTELO - KOORDINATFÖRTECKNING

PISTE PUNKT	Y		X		
	Y	X	Y	X	
3	25497241.351	6675502.103	17	25497198.957	6675531.014
4	25497193.153	6675445.924	18	25497199.975	6675530.066
5	25497202.644	6675535.311	19	25497195.578	6675525.347
6	25497187.465	6675548.334	20	25497194.754	6675526.115
14	25497154.446	6675479.132	21	25497158.718	6675484.111
15	25497151.190	6675475.338	22	25497161.827	6675481.468
16	25497136.011	6675488.360	23	25497157.565	6675476.456

22G1

22K

22403

toimistor

TONTTIJAKO: TOMTINDELNING:	KORTTELI/TONTIT: 22391/6,7 KVARTER/TOMTER:
KAUPUNGINOSA/STADSDEL:	22. VALLILA/VALLGÅRD
ASEMAKAAVA: STADSPAN:	N:O 12211/12.2.2014
LASK: RÄKN: RSu	PIIRT: HKo RIT: HKo
KIINTEISTÖINSINÖÖRIN MÄÄRÄYKSESTÄ POHJAKARTAN HYVÄKSYIJA TONTTIJAON LAATI: GODKÄNT BASKARTAN OCH UPPGJORT TOMTINDELNINGEN FÖRORDNAD AV FASTIGHETSINGENJÖREN:	28.1.2022
TIIMPÄÄLLIKKÖ: TEAMCHEF:	KAUPUNGINGEODEETTI HYVÄKSYNYT GODKÄND AV STADSGEODETEN
EERO JALKANEN	N:O 13804