

TONTTIJAKOKARTTA
TOMTINDELNINGSKARTA

1:500

HELSINKI
HELSINGFORS

TONTTIEN MUODOSTUMINEN - TOMTERNAS BILDNING

N:O	PINTA-ALAT / AREALER m²			KIINTEISTÖ / FASTIGHET	
	YHTEENSÄ SUMMA	KIINTEISTÖITÄIN ENL. FASTIGH.	MÄÄRÄALOITTAIN OUTBR. OMR. (LAK.YHTEINEN UPPHÄVT SAMF.)	MÄÄRÄALA /	OUTBRUTET OMRÅDE
2	4 383	4 383		91-410-5-0	VALLILAN KONEPAJA
			4 383	91-410-5-0-M501	
5	1 168	1 168		91-410-5-0	VALLILAN KONEPAJA
			1 168	91-410-5-0-M501	

TONTTIJAKOALUEELLA SIJAITSEE MAANALAISIA JOHTOJA

KOORDINAATILUETTELO - KOORDINATFÖRTECKNING

PISTE PUNKT	Y	X	PISTE PUNKT	Y	X
7	25497153.917	6675577.116	13	25497102.560	6675514.161
8	25497119.753	6675606.427	24	25497060.754	6675546.758
9	25497113.680	6675611.637	25	25497084.342	6675527.516
11	25497047.061	6675529.973	26	25497093.913	6675521.216
12	25497088.129	6675496.471			

TONTTIJAKO: KORTTELI/TONTIT: 22391/2,5
TOMTINDELNING: KVARTER/TOMTER:

KAUPUNGINOSA/STADSDEL: 22. VALLILA/VALLGÅRD

ASEMAKAAVA: N:O 12211/12.2.2014
STADSPLAN:


LASK: PIIRT: KARTTALEHTI: 675497
RÄKN: RSu RIT: HKo KARTBLAD:

KIINTEISTÖINSINÖÖRIIN MÄÄRÄYKSESTÄ
POHJAKARTAN HYVÄKSYI JA TONTTIJAON LAATI:
GODKÄNT BASKARTAN OCH UPPGJORT TOMTINDELNINGEN 25.2.2022
FÖRORDNAD AV FASTIGHETSINGENJÖREN:

TOIMITUSINSINÖÖRI: KAUPUNGINGEODEETTI HYVÄKSYNYT
FÖRRÄTTNINGSSINGENJÖR: GODKÄND AV STADSGEODETEN

TIMO TUTTI

N:O 13809

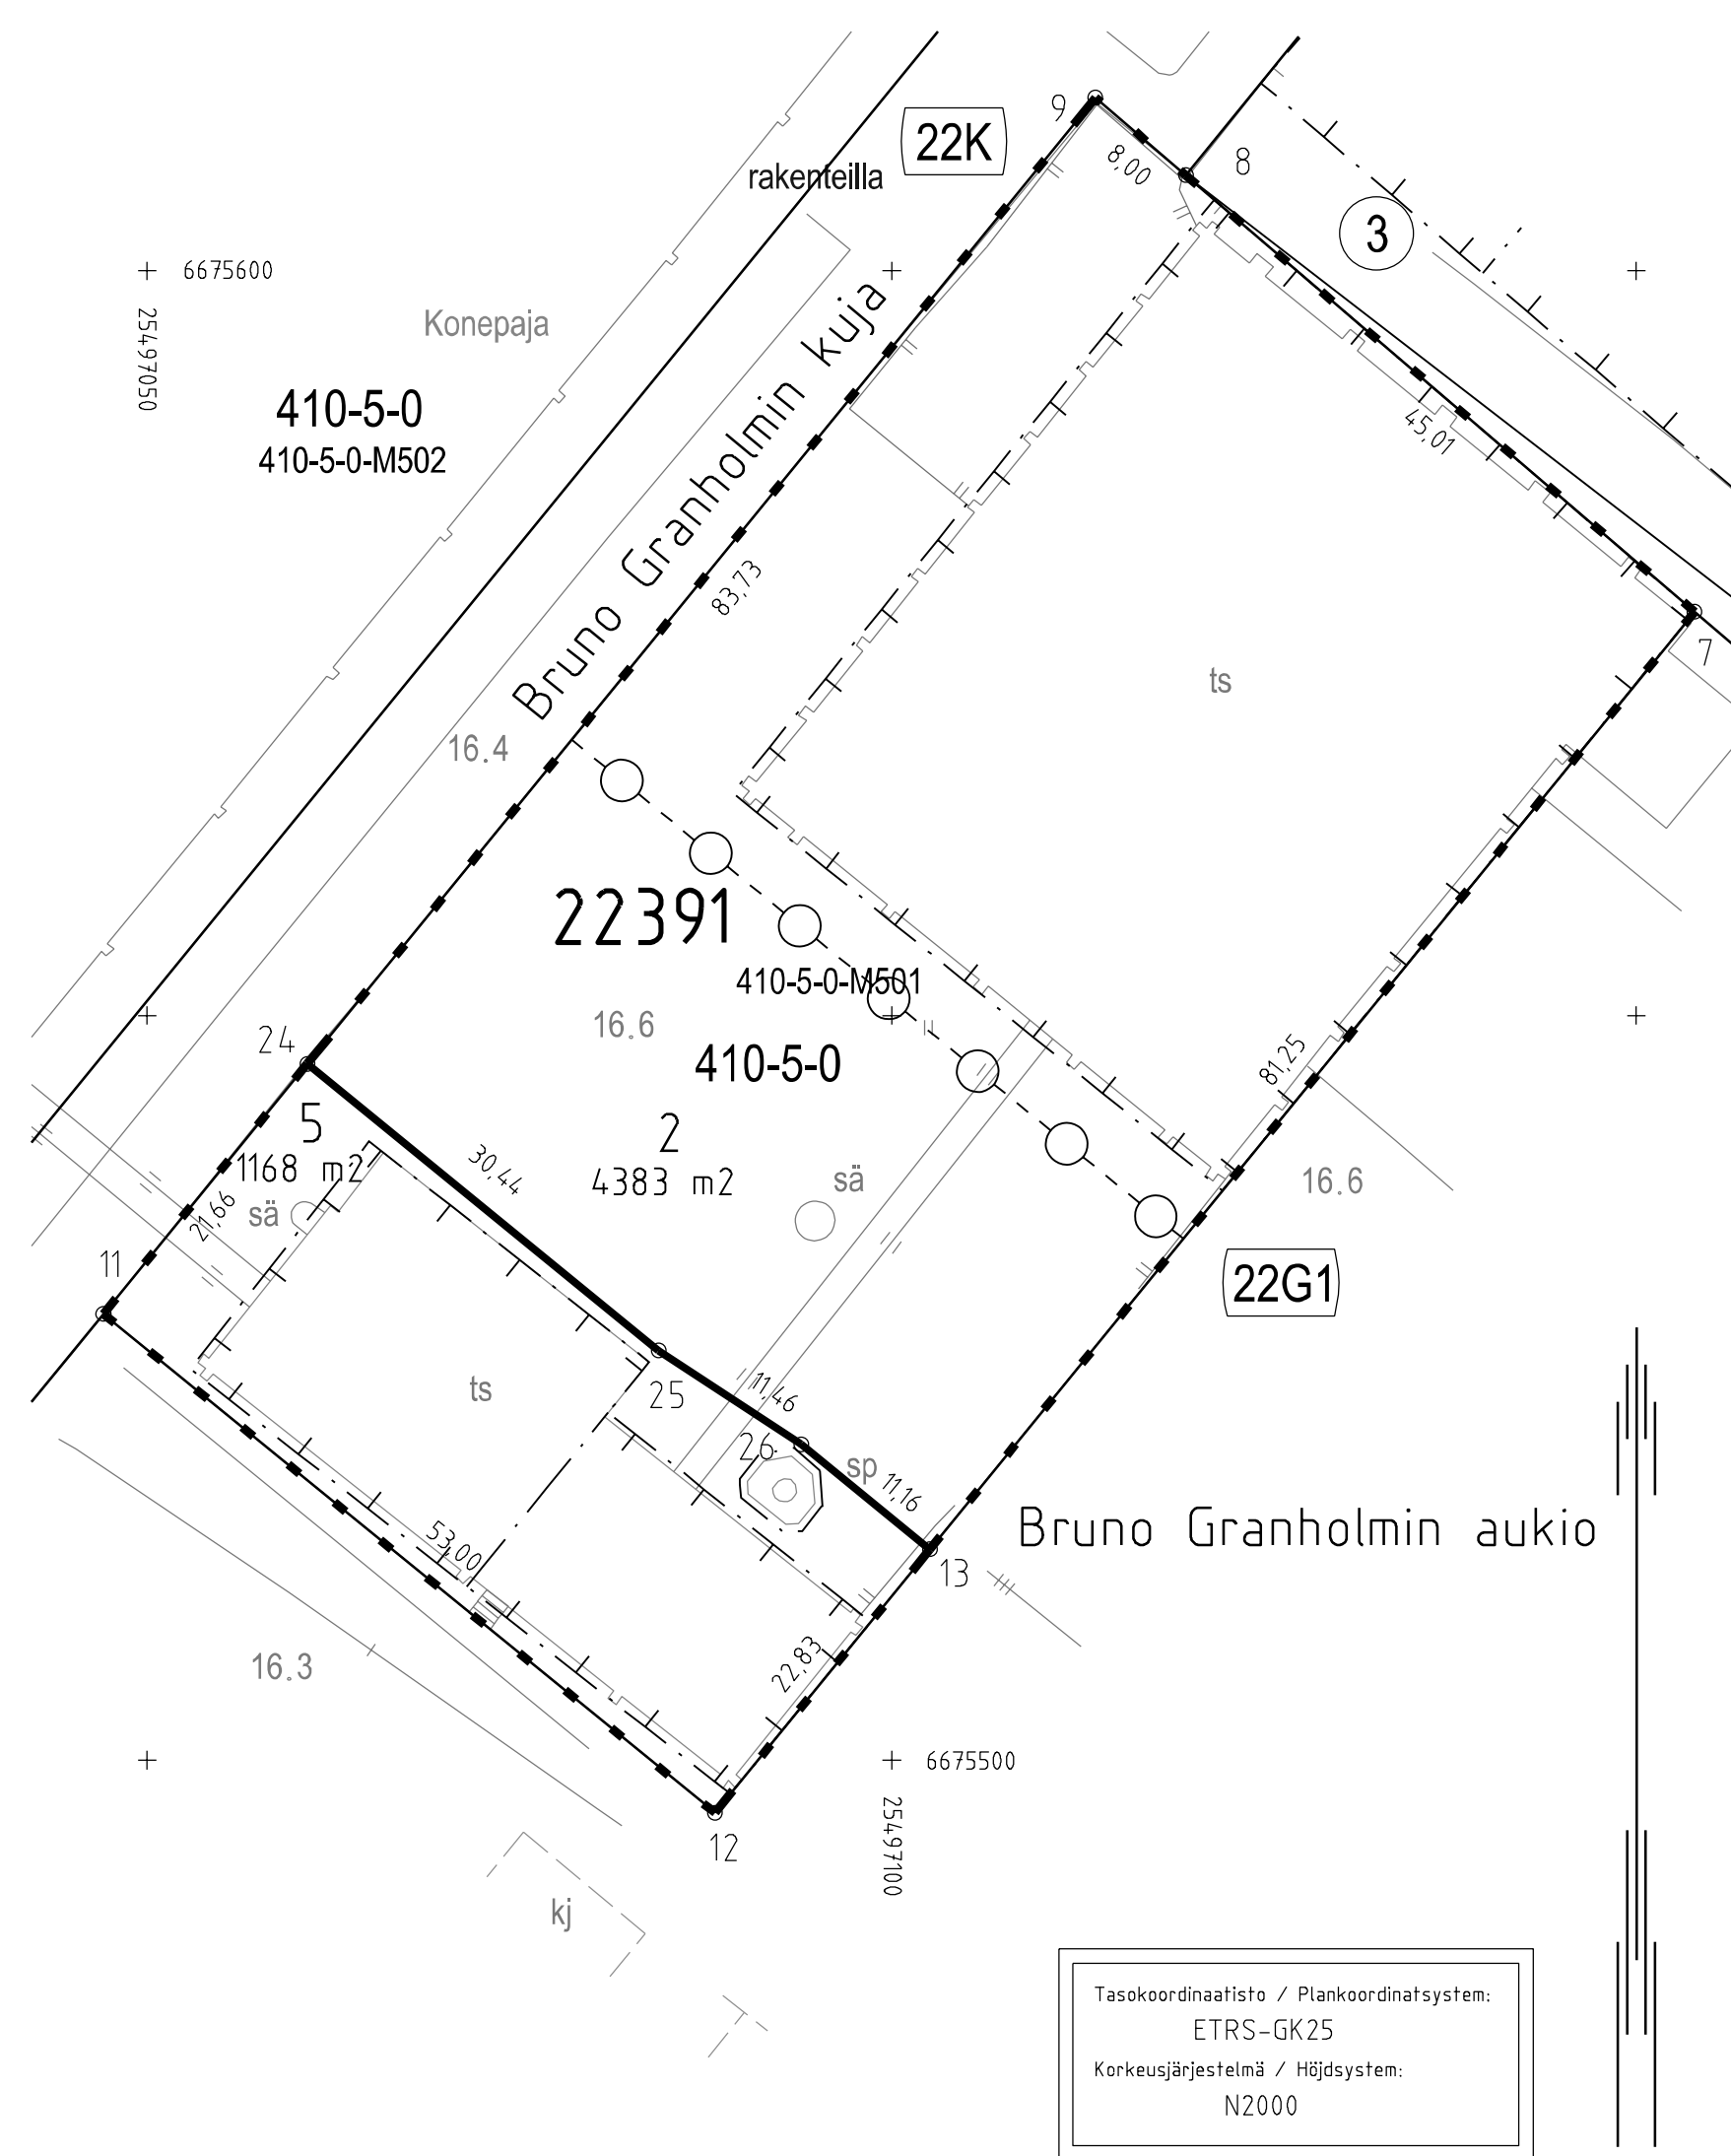

Tasokoordinaatisto / Plankoordinatsystem:
ETRS-GK25
Korkeusjärjestelmä / Höjdsystem:
N2000