


Tasokoordinaatisto / Plankordinatsystem:  
ETRS-GK25  
Korkeusjärjestelmä / Höjdsystem:  
N2000

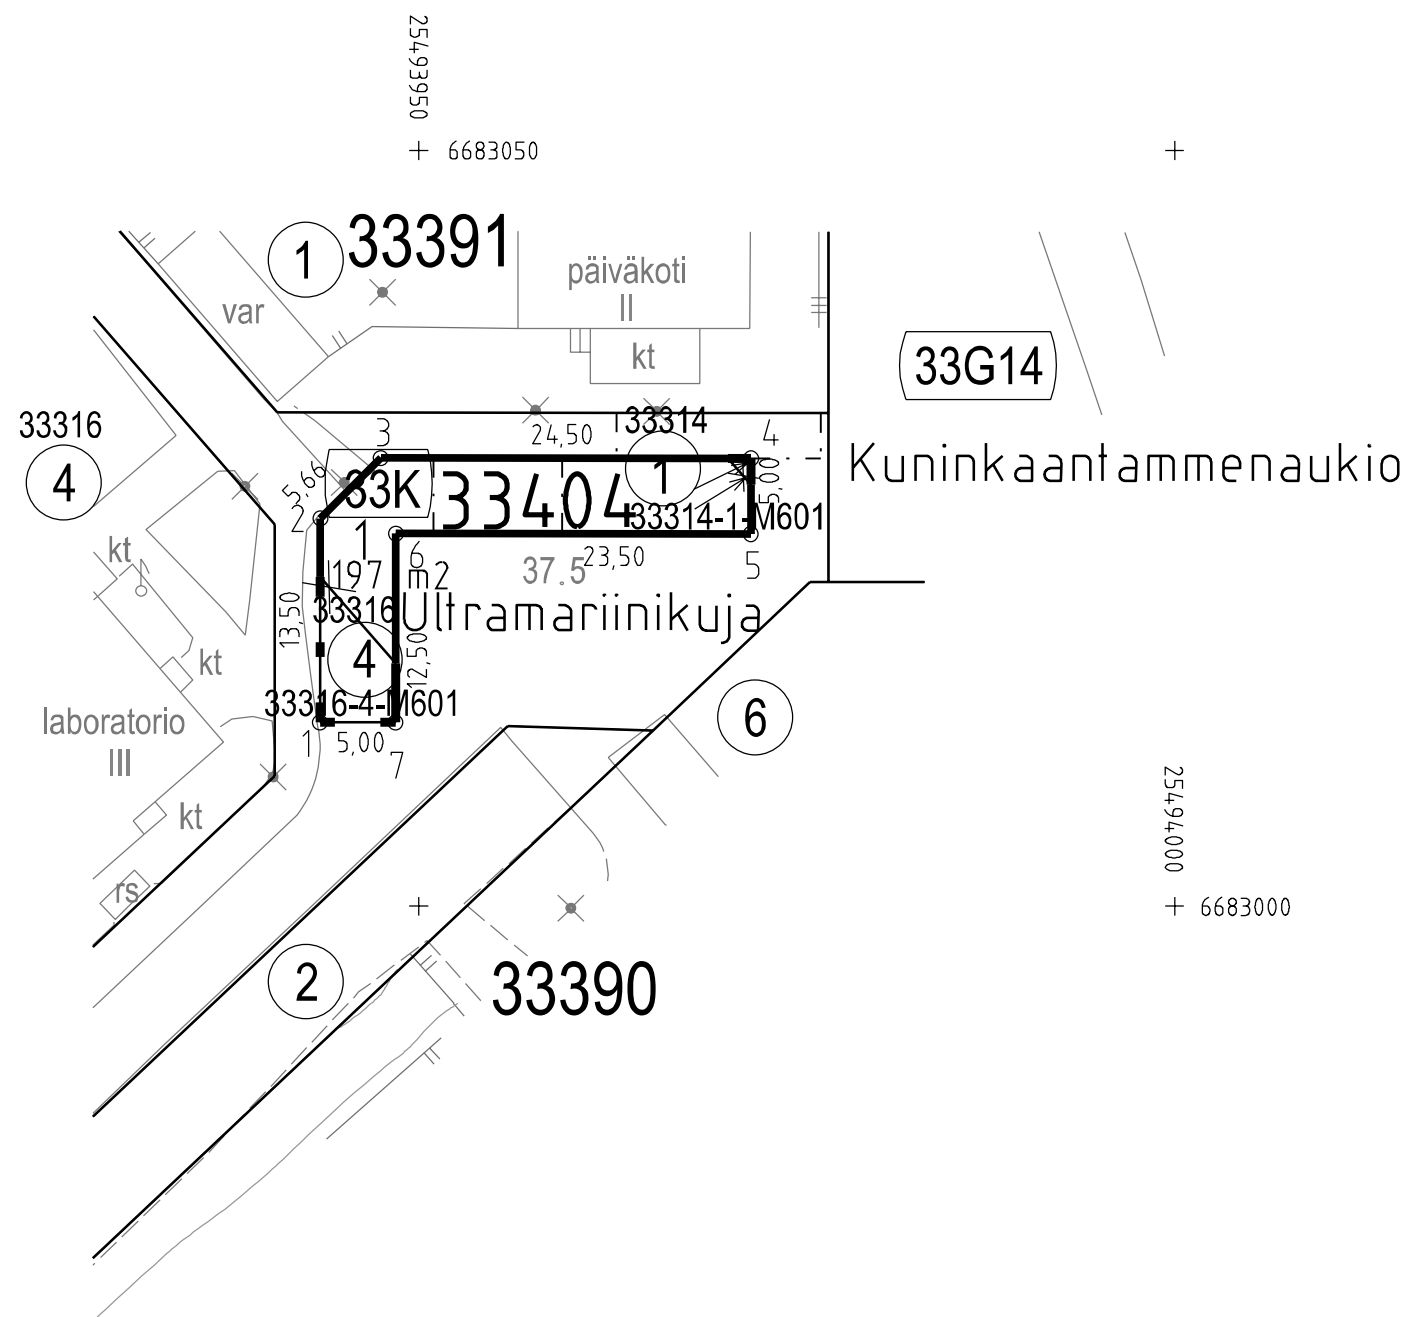

TONTTIJAKOKARTTA  
TOMTINDELNINGSKARTA

1:500

HELSINKI  
HELSINGFORS

TONTTIEN MUODOSTUMINEN - TOMTERNAS BILDNING

N:O	PINTA-ALAT / AREALER m <sup>2</sup>			KIINTEISTÖ / FASTIGHET MÄÄRÄALA / OUTBRUTET OMRÅDE
	YHTEENSÄ SUMMA	KIINTEISTÖITÄIN ENL. FASTIGH.	MÄÄRÄALOITTAIN OUTBR. OMR. (LAK. YHTEINEN UPPHÄVT SAME.)	
1	197	1	1	91-33-314-1 91-33-314-1-M601
		34	34	91-33-316-4 91-33-316-4-M601
		162		91-33-9901-0 (33K)

TONTIN 33391/1 KULKU ULTRAMARIINIKUJALLE ON JÄRJESTETTÄVÄ TONTIN 33404/1 KAUTTA  
TONTTIJAKOALUEELLA SIJAITSEE MAANALAISIA JOHTOJA

KOORDINAATTILUETTELO - KOORDINATFÖRTECKNING

PISTE PUNKT	Y		X		
	Y	X	Y	X	
1	25493943.459	6683012.159	5	25493971.969	6683024.624
2	25493943.475	6683025.659	6	25493948.474	6683024.653
3	25493947.480	6683029.654	7	25493948.459	6683012.153
4	25493971.975	6683029.624			

TONTTIJAKO JA TONTTIJAONMUUTOS: TOMTINDELNING OCH TOMTINDELNINGÄNDRING:	KORTTELI/TONTIT: 33404/1 KVARTER/TOMTER:
KAUPUNGINOSA/STADSDEL:	33. KAARELA/KÅRBÖLE
ASEMAKAAVA: STADSPLAN:	N:O 12150/15.1.2014
EDELLINEN TONTTIJAKO: FÖREGÅENDE TOMTINDELNING:	N:O 7704/30.10.1989 7739/11.12.1989
LASK: RÄKN: R <sub>Su</sub>	PIIRT: RIT: H <sub>Ko</sub>
KIINTEISTÖINSINÖÖRIN MAARÄYKSESTÄ POHJAKARTAN HYVÄKSYI JA TONTTIJAON LAATI: GODKÄNT BASKARTAN OCH UPPGJORT TOMTINDELNINGEN FÖRORDNAD AV FASTIGHETSINGENJÖREN:	KARTTALEHTI: 683493 KARTBLAD:  11.2.2022
TIIMIPÄÄLLIKKÖ: TEAMCHEF:	KAUPUNGINGEODEETTI HYVÄKSYNYT GODKÄND AV STADSGEODETEN
EERO JALKANEN	N:O 13810